


Legenda:

- projektowane drogi gminne  
82 — droga krajowa

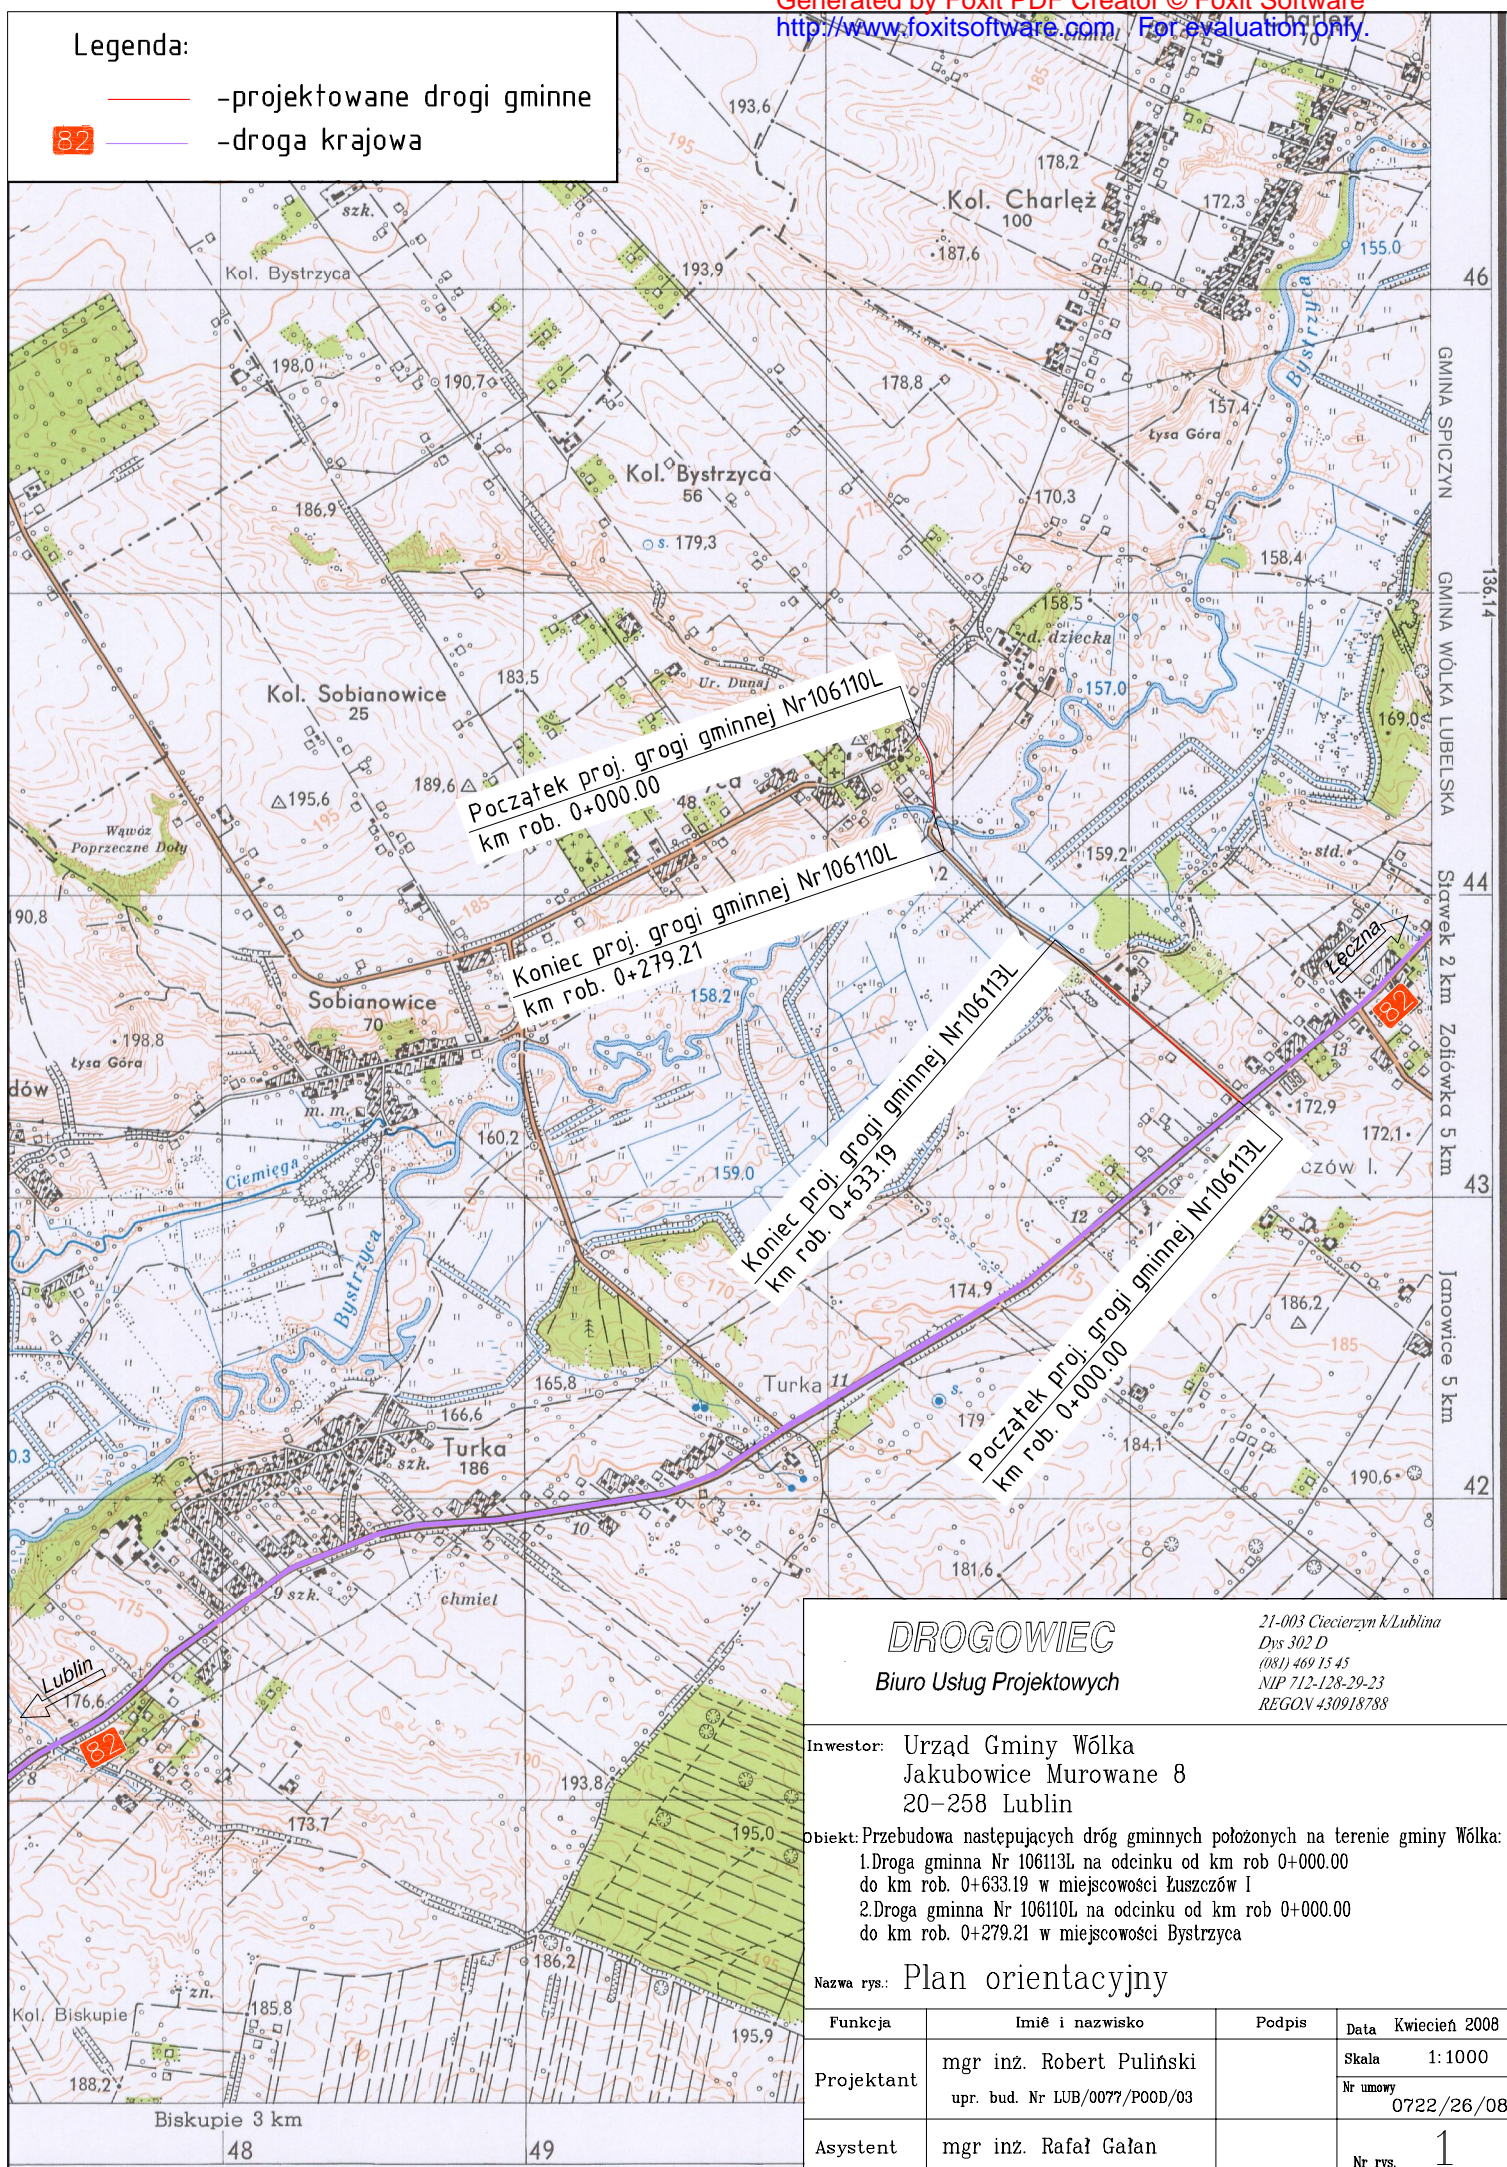

**DROGOWIEC**

Biurow Usług Projektowych

21-003 Ciecierzyn k/Lublin  
Dys 302 D  
(081) 469 15 45  
NIP 712-128-29-23  
REGON 430918788

Inwestor: Urząd Gminy Wólka  
Jakubowice Murowane 8  
20-258 Lublin

Obiekt: Przebudowa następujących dróg gminnych położonych na terenie gminy Wólka:  
1. Droga gminna Nr 106113L na odcinku od km rob 0+000.00 do km rob. 0+633.19 w miejscowości Łuszczów I  
2. Droga gminna Nr 106110L na odcinku od km rob 0+000.00 do km rob. 0+279.21 w miejscowości Bystrzyca

Nazwa rys.: Plan orientacyjny

Funkcja	Imię i nazwisko	Podpis	Data
Projektant	mgr inż. Robert Puliński upr. bud. Nr LUB/0077/P00D/03		Kwiecień 2008 Skala 1:1000 Nr umowy 0722/26/08
Asystent	mgr inż. Rafał Gałań		Nr rys. 1