


Klasa drogi: D (dojazdowa)
 Predkość projektowa: $V_p=40\text{km/h}$
 Kategoria obciążenia ruchem: KR1
 Grupa nośności podłoża: G3

Przekrój normalny nr1

od km 0+005.00 do km 0+633.19

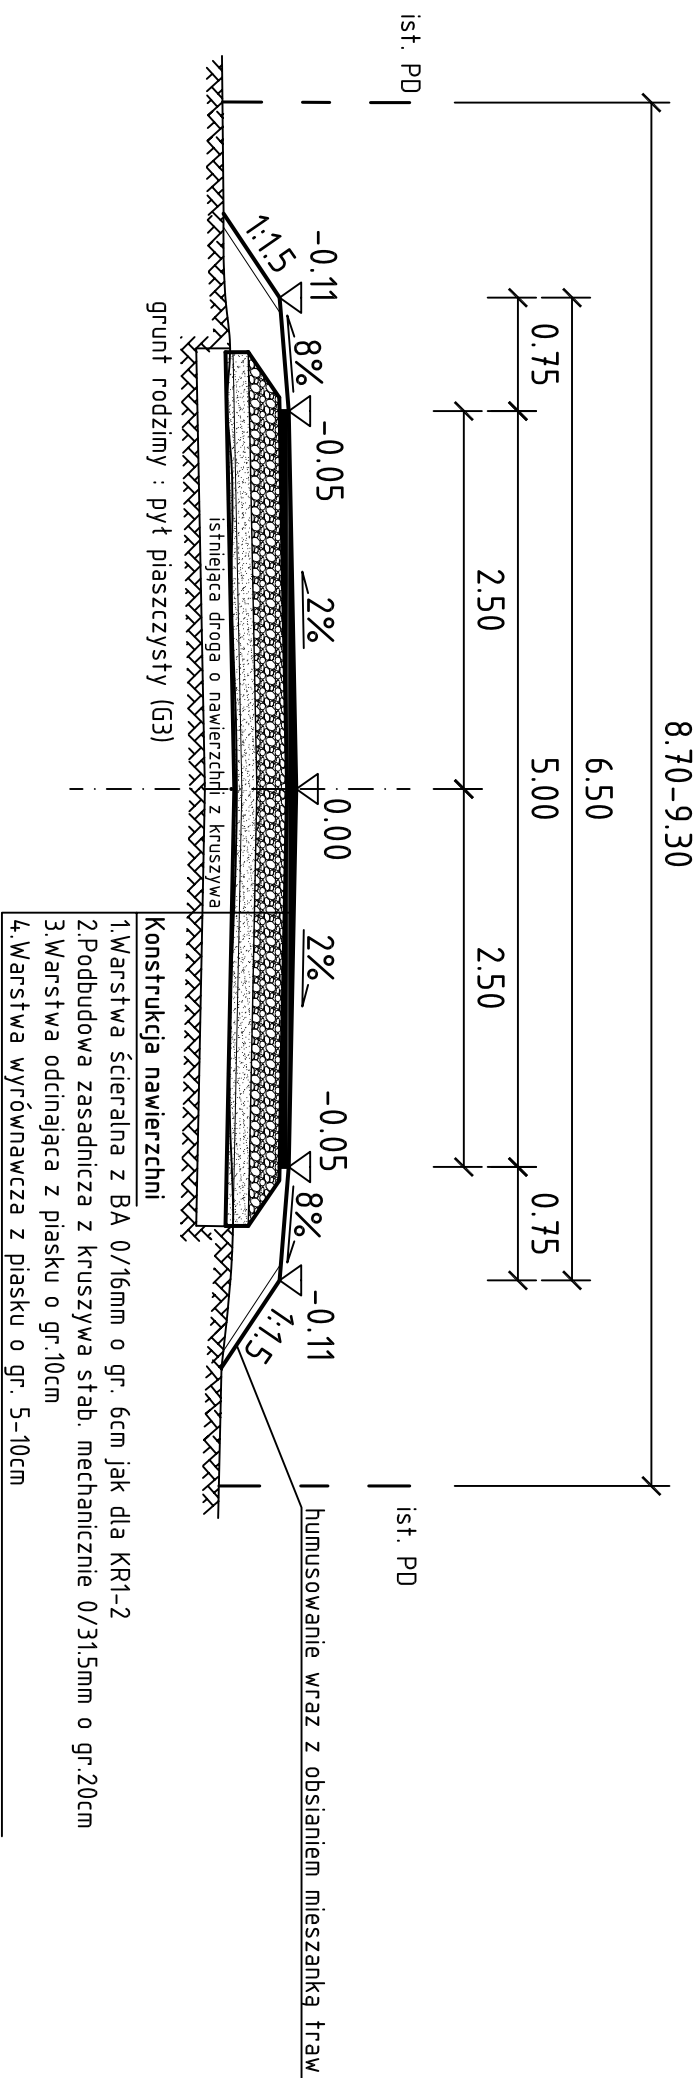


UWAGA! Od km rob. 0+432.00 warstwa wyrównawcza z pospółki o gr.10cm

Klasa drogi: D (dojazdowa)
Prędkość projektowa: $V_p=40\text{km/h}$
Kategoria obciążenia ruchem: KR1
Grupa nośności podłoża: G3

Przekrój normalny nr2

od km 0+000.00 do km 0+279.21

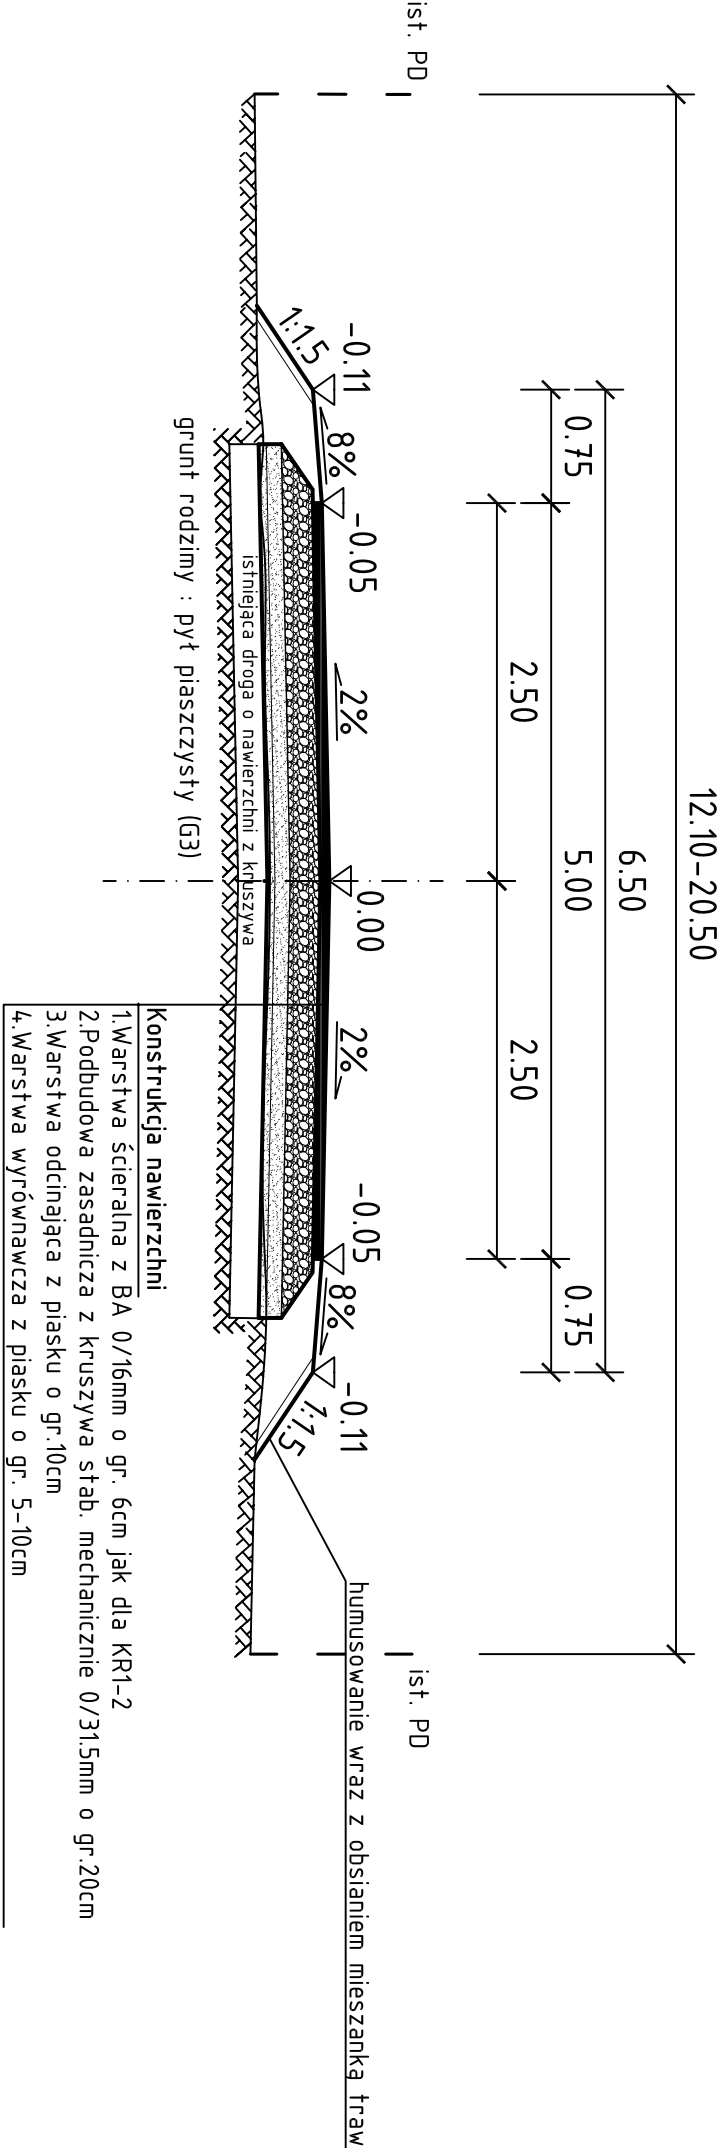

<p style="text-align: center;">DROGOWIEC</p> <p style="text-align: center;">Biuro Usług Projektowych</p> <p style="text-align: right;">21-003 Cieszyńskielublinka Dys 302 D (081) 469 15 45 NIP 712-128-29-23 REGON 430918788</p>			
<p>Inwestor: Urząd Gminy Wólka Jakubowice Murowane 8 20-258 Lublin</p>			
<p>Objekt: Przebudowa następujących dróg gminnych położonych na terenie gminy Wólka: 1. Droga gmina Nr 106113L, na odcinku od km rob 0+000.00 do km rob. 0+633.19 w miejscowości Łuszczów I 2. Droga gmina Nr 106110L, na odcinku od km rob 0+000.00 do km rob. 0+279.21 w miejscowości Bysztzyca</p>			
<p>Nazwa rys.: Przekroje normalne</p>			
Funkcja	Imię i nazwisko	Podpis	Data Kwiecień 2008
Projektant	mgr inż. Robert Pułński		Skala 1:1000
	upr. bud. Nr LUB/0077/P00D/03		Nr umowy 0722/26/08
Asystent	mgr inż. Rafał Gałan		Nr rys. 3