



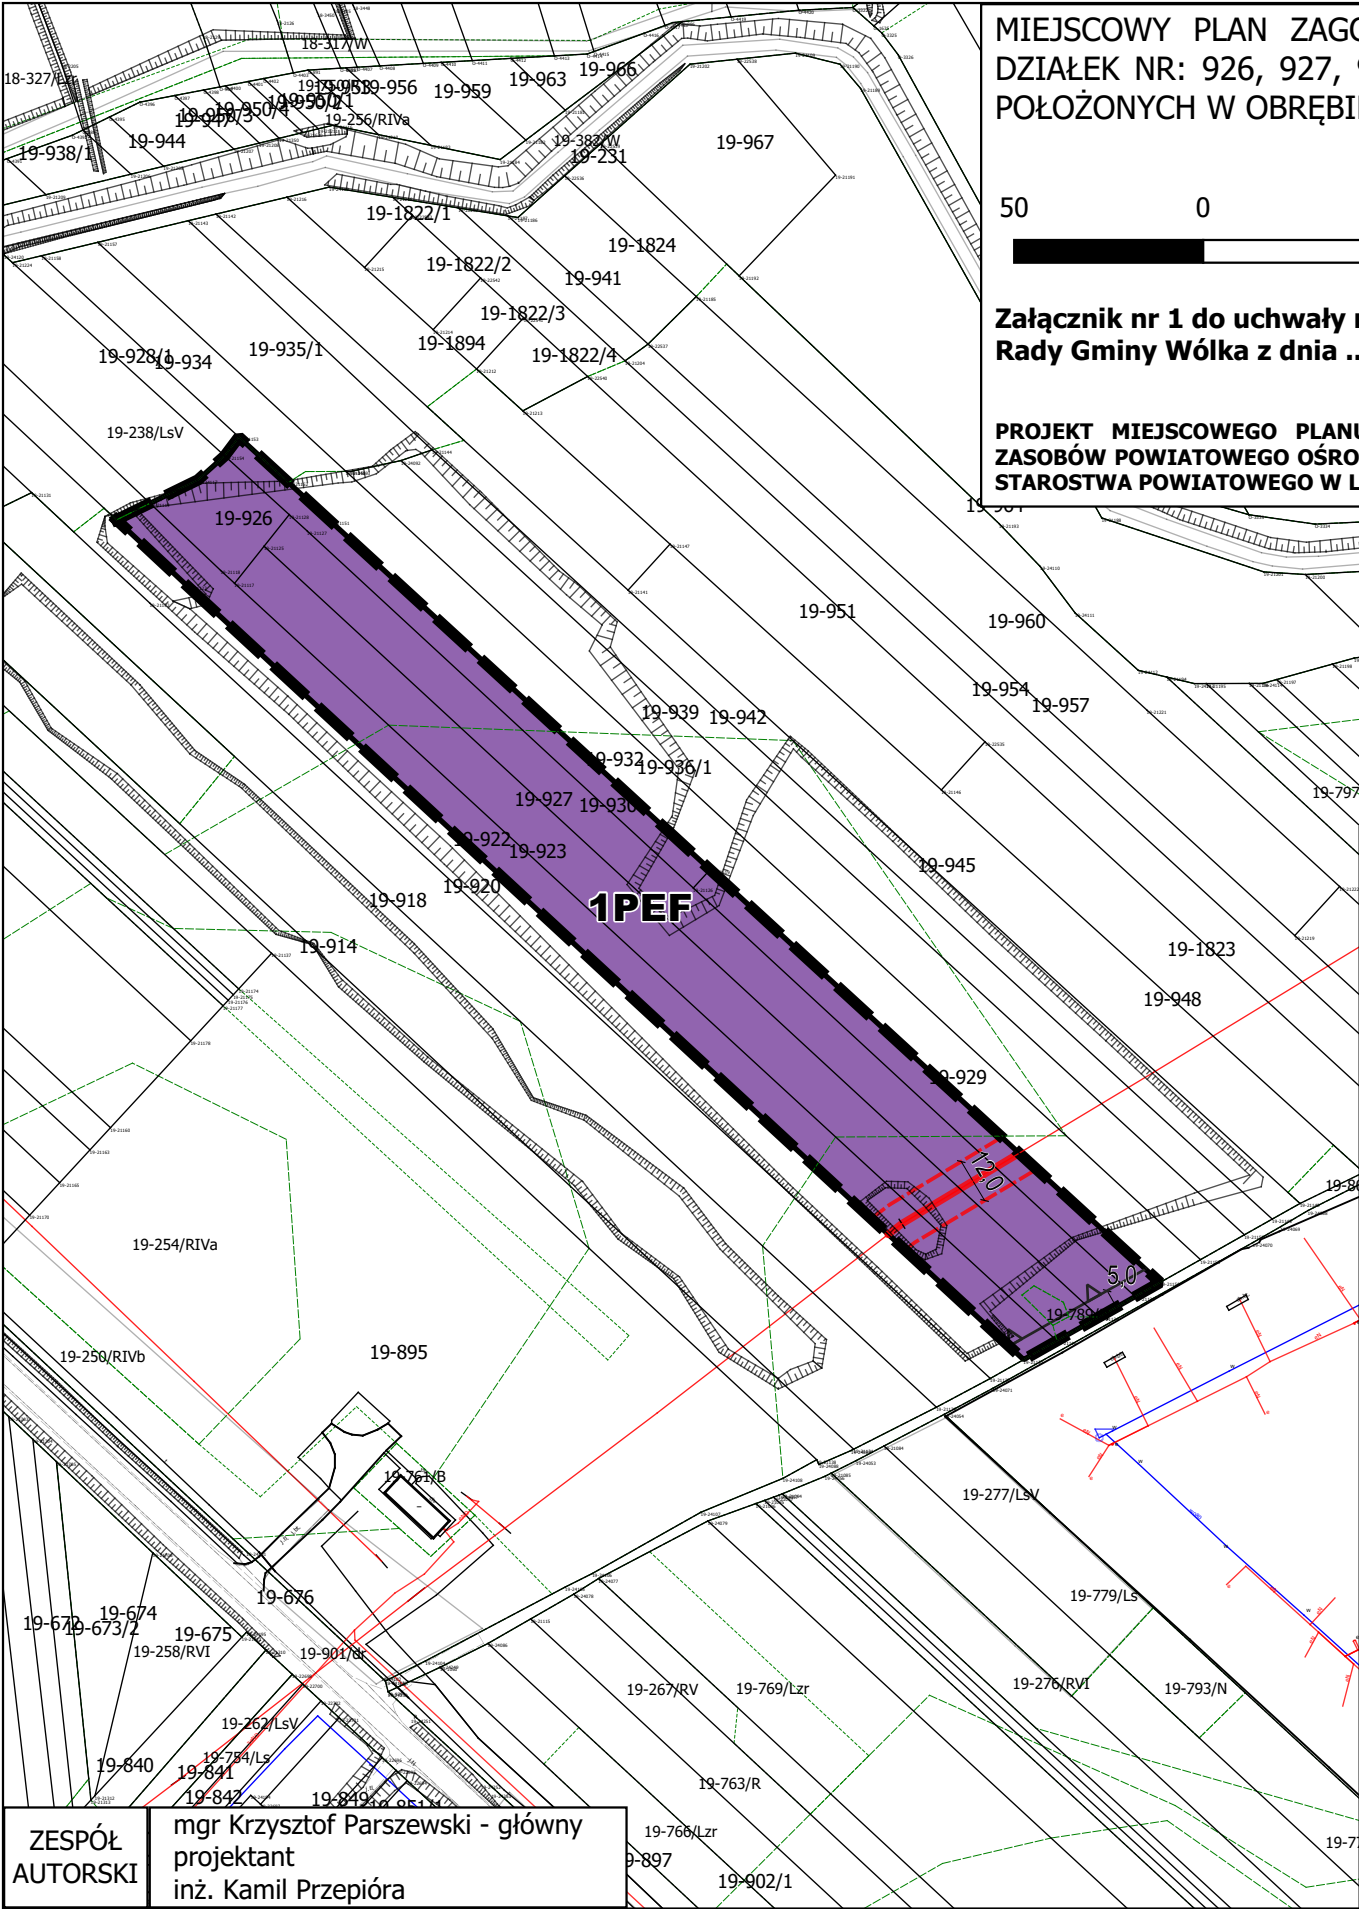

MIEJSCOWY PLAN ZAGOSPODAROWANIA PRZESTRZENNEGO DLA
DZIAŁEK NR: 926, 927, 929, 930, 932 ORAZ CZĘŚCI DZIAŁKI 923,
POŁOŻONYCH W OBRĘBIE EWIDENCYJNYM TURKA, GM. WÓŁKA

SKALA 1:2000

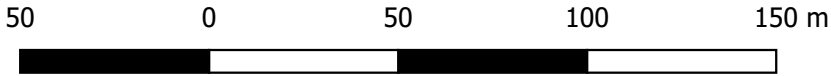

Załącznik nr 1 do uchwały nr ...
Rady Gminy Wółka z dnia ...

UKŁAD WSPÓŁRZĘDNYCH
PL-2000 (STREFA 8) -
EPSG: 2179

PROJEKT MIEJSCOWEGO PLANU SPORZĄDZONY NA KOPIACH MAPY PRZYJĘTEJ DO
ZASOBÓW POWIATOWEGO OŚRODKA DOKUMENTACJI GEODEZYJNEJ I KARTOGRAFICZNEJ
STAROSTWA POWIATOWEGO W LUBLINIE

LEGENDA

OZNACZENIA OBOWIĄZUJĄCE

GRANICA OBSZARU OBJĘTEGO PLANEM MIEJSCOWYM

LINIE ROZGRANICZAJĄCE

NIEPRZEKRACZALNE LINIE ZABUDOWY

ZWYMIAROWANE WZAJEMNE ODLEGŁOŚCI ELEMENTÓW ZAGOSPODAROWANIA
W METRACH

GRANICE PASÓW TECHNOLOGICZNYCH OD NAWIETRZNYCH LINII
ELEKTROENERGETYCZNYCH ŚREDNIEGO NAPIĘCIA

PRZEZNACZENIE TERENÓW

PEF TERENY ELEKTROWNI SŁONECZNEJ

OZNACZENIA INFORMACYJNE

LINIE ELEKTROENERGETYCZNE ŚREDNIEGO NAPIĘCIA 15kV

CAŁY OBSZAR OBJĘTY USTALENIAMI PLANU ZNAJDUJE SIĘ W ZASIĘGU SPECJALNEGO
OBSZARU OCHRONY SIEDLISK NATURA 2000 "BYSTRZYCA JAKUBOWICKA" ORAZ
GŁÓWNEGO ZBIORNIKA WÓD PODZIEMNYCH NR 406 "NIECKA LUBELSKA (LUBLIN)"

WYRYS ZE STUDIUM UWARUNKOWAŃ I
KIERUNKÓW ZAGOSPODAROWANIA
PRZESTRZENNEGO GMINY WÓŁKA
SKALA 1:10 000

GRANICA OBSZARU OBJĘTEGO
PLANEM MIEJSCOWYM



OBSZARY OBJĘTE OCHRONĄ NA MOCY USTAWY O OCHRONIE PRZYRODY:

granica Obszaru Natura 2000 - Bystrzyca Jakubowicka

OBSZARY, ZESPOŁY I OBIEKTY OBJĘTE OCHRONĄ NA MOCY USTAWY O OCHRONIE ZABYTKÓW I OPIECE NAD
ZABYTKAMI:

zabytki archeologiczne ujęte w WEZ, granica tożsama ze strefą ochrony zabytków archeologicznych "W"

OBSZARY I OBIEKTY OBJĘTE OCHRONĄ NA MOCY USTAWY PRAWO WODNE:

o średnim prawdopodobieństwie wystąpienia powodzi (raz na 100 lat)

OBSZARY I OBIEKTY OBJĘTE OCHRONĄ NA MOCY USTAWY PRAWO GEOLOGICZNE I GÓRNICZE:

granica udokumentowanych złóż kopalin

OBSZARY POTENCJALNEGO WYSTĘPOWANIA ZAGROZEŃ NATURALNYCH WSKAZANE DO SZCZEGÓŁOWYCH ANALIZ I
EWENTUALNEJ OCHRONY W PLANACH MIEJSCOWYCH:

obszary predysponowane do występowania ruchów masowych

KIERUNKI ZMIAN W STRUKTURZE PRZESTRZENNEJ GMINY WÓŁKA - TERENY FUNKCYJNALNE:

IT - INFRASTRUKTURY TECHNICZNEJ

ZD - OGRODÓW DZIAŁKOWYCH

ZL - LASÓW

R - ROLNE Z WYSOKIM UDZIAŁEM GRUNTÓW O WYSOKICH KLASACH BONITACYJNYCH

Re - ROLNE Z WYSOKIM UDZIAŁEM TRWAŁYCH UŻYTKÓW

KIERUNKI ROZWOJU KOMUNIKACJI I INFRASTRUKTURY TECHNICZNEJ:

KLASY DRÓG PUBLICZNYCH KSZTAŁTUJĄCYCH UKŁAD KOMUNIKACYJNY GMINY:

droga powiatowa klasy zbiorczej (Z)

projektowana ścieżka rowerowa

GŁÓWNE ELEMENTY INFRASTRUKTURY TECHNICZNEJ:

inne niż komunalne ujęcia wód

istniejąca linia elektroenergetyczna średniego napięcia 15 kV

strefa techniczna od istniejących i projektowanych linii elektroenergetycznych najwyższych, wysokich i średnich

STREFY OCHRONNE I POTENCJALNYCH UCIAŻLIWOŚCI:

powierzchnie ograniczające wysokość zabudowy od Portu Lotniczego Lublin

ZESPÓŁ
AUTORSKI

mgr Krzysztof Parszewski - główny
projektant
inż. Kamil Przepióra