

Uchwała Nr
Rady Miejskiej w Woźnikach
z dnia

**w sprawie przystąpienia do sporządzenia miejscowego planu zagospodarowania przestrzennego
na nowy teren na obszarze Miasta i Gminy Woźniki**

Na podstawie art.18 ust.2 pkt. 15 ustawy z dnia 8 marca 1990 r. o samorządzie gminnym (tekst jednolity Dz. U. z roku 2001 Nr 142 poz.1591 z późniejszymi zmianami) oraz na podstawie art.14 ust.1 i 2 ustawy z dnia 27 marca 2003 r. o planowaniu i zagospodarowaniu przestrzennym (Dz. U. Nr 80 poz.717 z późn. Zmianami)

Rada Miejska w Woźnikach
uchwała:

§ 1

Przystąpić do sporządzenia miejscowego planu zagospodarowania przestrzennego na teren o powierzchni 1,24 ha położony w miejscowości Babienica, karta mapy 6 działka nr 2, z przeznaczeniem na lokalizację elektrowni wiatrowych.

§ 2

Granice terenu objęte przystąpieniem do opracowania planu zostały określone na kopii mapy sytuacyjno-wysokościowej w skali 1:10000, która stanowi załącznik graficzny do niniejszej uchwały

§ 3


Wykonanie uchwały powierza się Burmistrzowi Woźnik

§ 4

Uchwała wchodzi w życie z dniem podjęcia

BABIENICA

SKALA 1:10 000

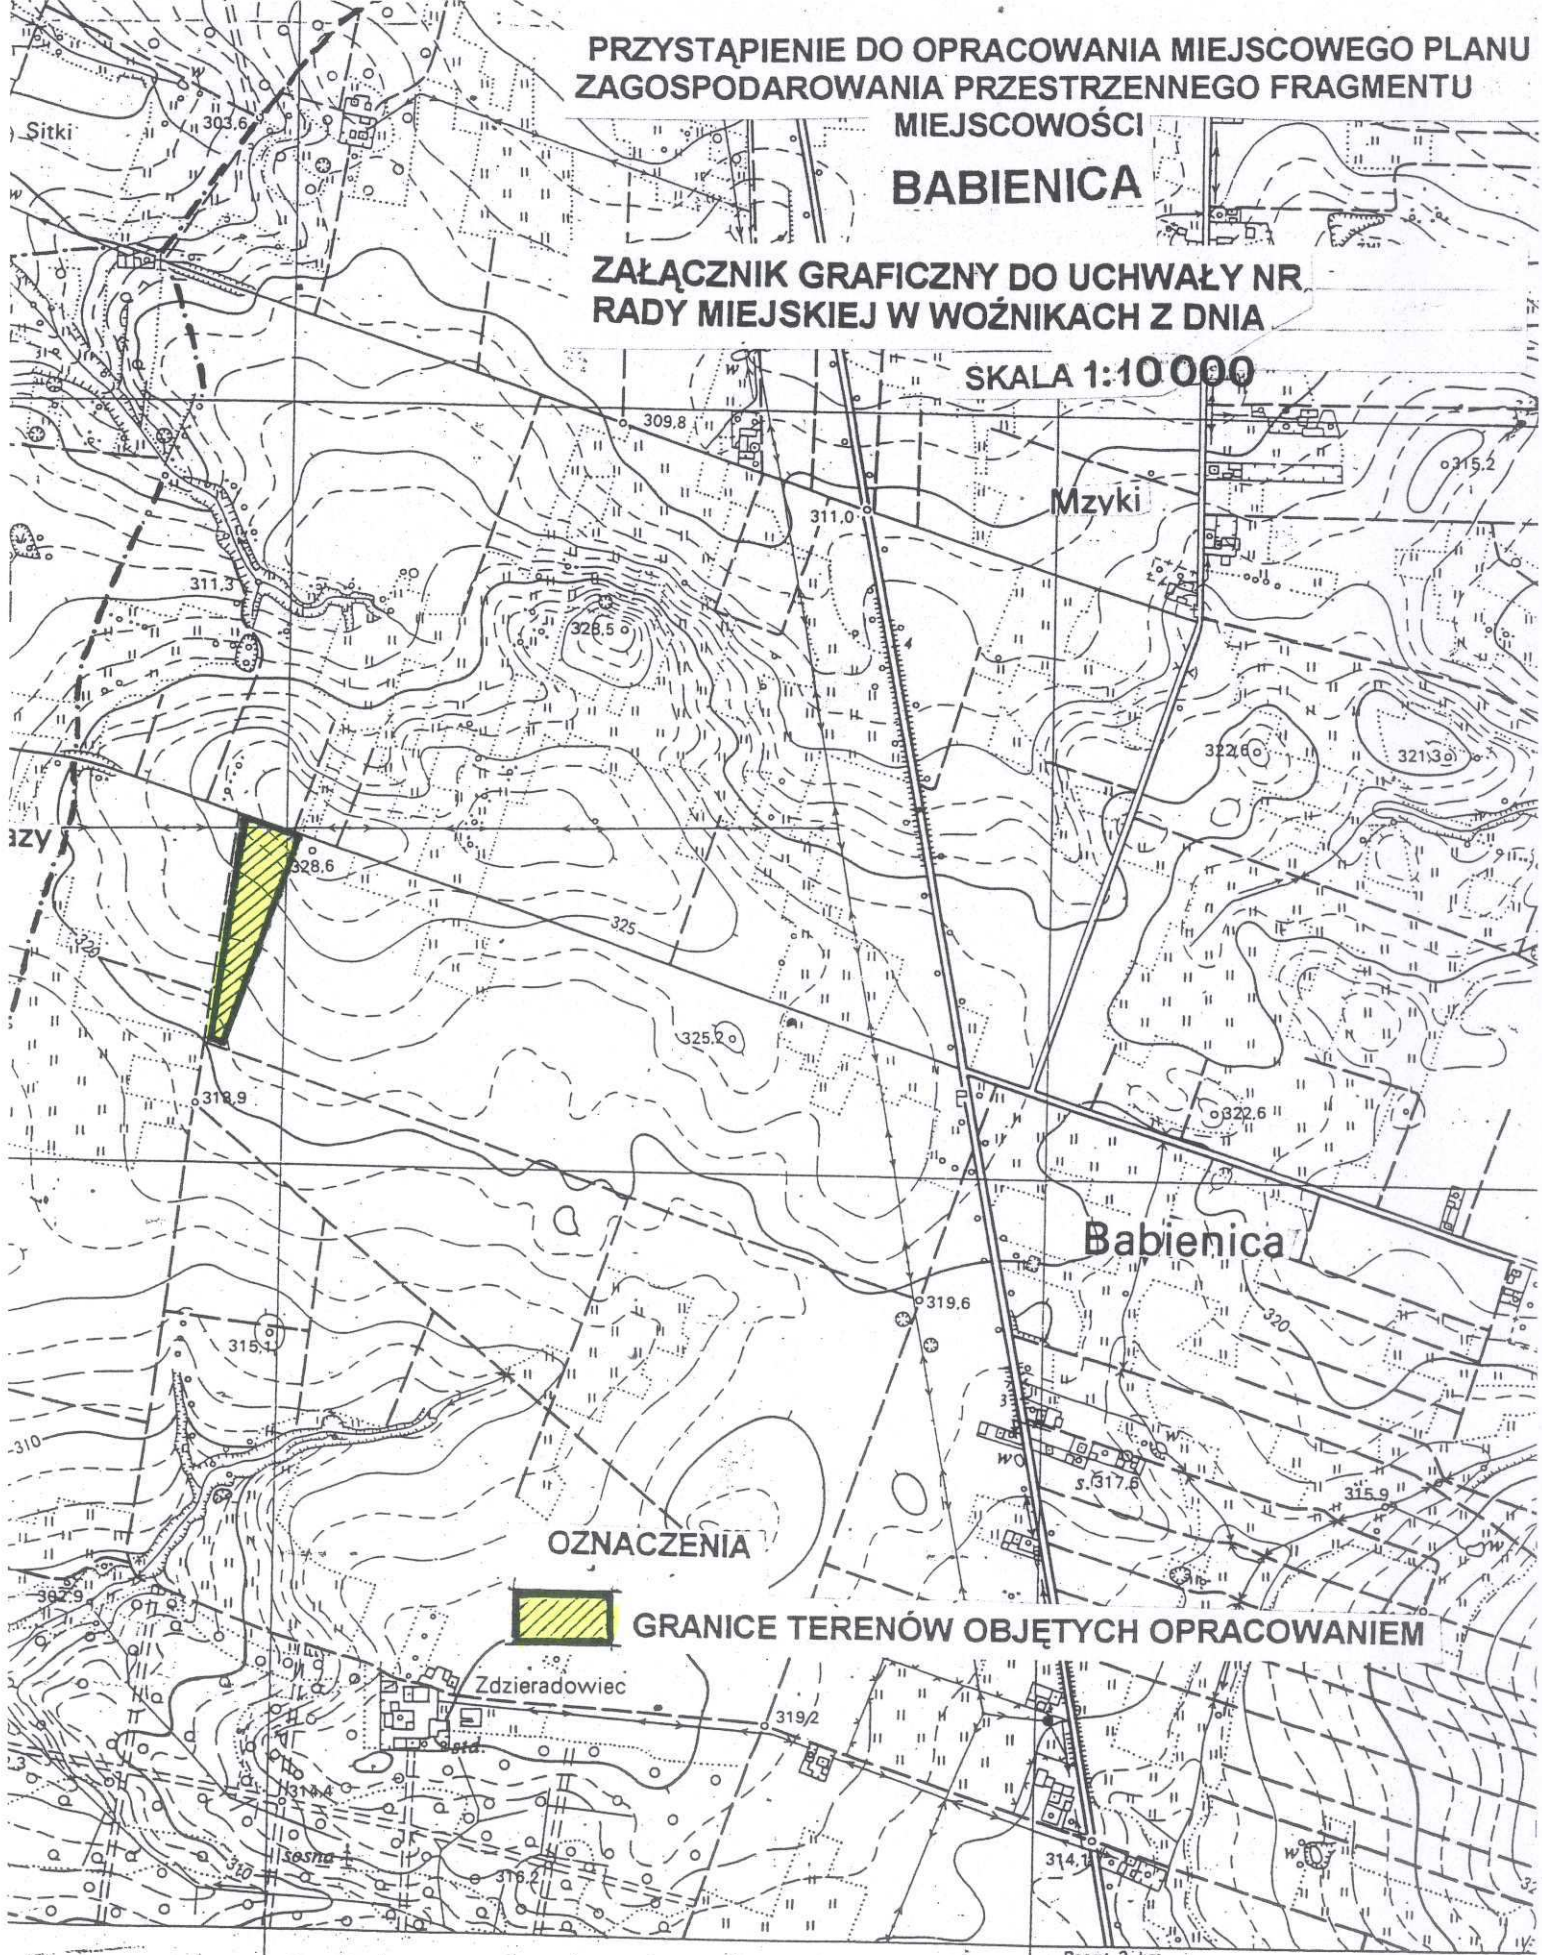

OZNACZENIA



GRANICE TERENÓW OBJĘTYCH OPRACOWANIEM

Psary 2 km

-521.232

37

1 : 10 000

W OJEWODZKI OŚRODEK
GEODEZJI I KARTOGRAFII
ul. Koszutha nr 9
K A T O W I C E
634-000-68-26

Dr. GEO

Rafat Jack