


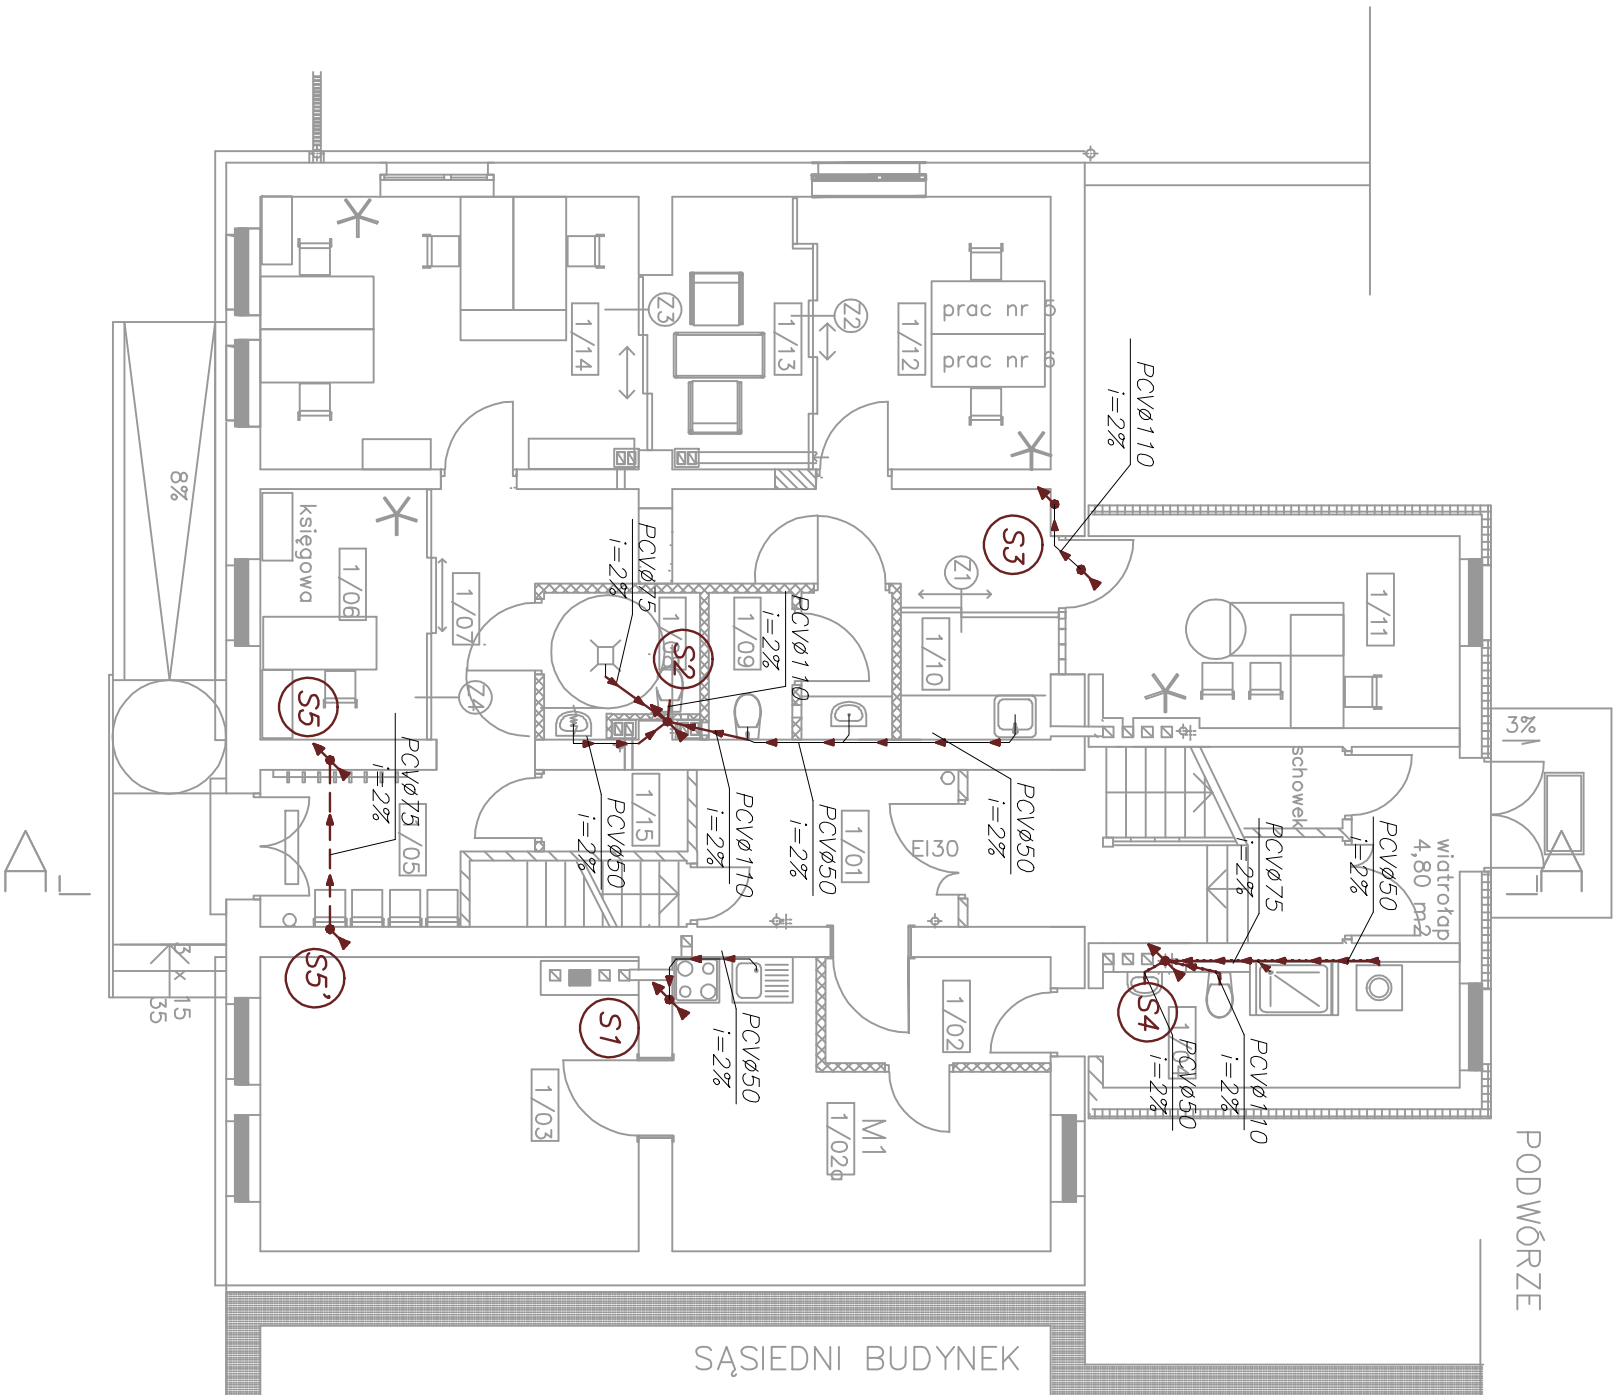

PARTER – zestawienie pomieszczeń

	pomieszczenie	pow.uzytkow[m ²]	pow.podlog[m ²]
1/01	KORYTARZ (KL) klatka schodowa parter	7,59 10,20	7,59 10,20
MIESZKANIE NR1			
1/02	PRZEDPOKÓJ	4,15	4,15
1/02a	JADALNIA Z KUCHNIĄ	15,00	15,00
1/03	POKÓJ	19,90	19,90
1/04	ŁAZIENKA	5,88	5,88
POM. MOPS-u			45,23
1/05	POCZEKALNIA	7,20	7,20
1/06	KSIĘGOWNOŚĆ	7,27	7,27
1/07	KORYTARZ	13,67	13,67
1/08	WC NN + szafa śr.cz.	3,91	3,91
1/09	WC PERSONELU	4,75	4,75
1/10	ANEKS SOCIAL.	3,33	3,33
1/11	GAB. KIEROWNIKA	12,17	12,17
1/12	POM. BIUROWE	11,71	11,71
1/13	MIEJSCE ROZMÓW	7,09	7,09
1/14	POM. BIUROWE	18,05	18,05
1/15	ARCHIWUM	2,18	2,18

OZNACZENIA:

- | | |
|---|--|
|  | <i>kanalizacja sanitarna pod stropem</i> |
|  | <i>kanalizacja sanitarna</i> |
|  | <i>kanalizacja sanitarna</i> |
Projektant:		4A-200 CZĘŚCIOWA UL. ŁUKIETKA 13 TEL./FAX. (34) 3729055; 366648 NIP 573-180-95-52; BOS oddział w Częstochowie 601540014200173036710002
Inwestor:	Gmina Woźniki ul. Rynek 11 42-289 Woźniki	
Temat:	Projekt budowlany wewnętrznych instalacji sanitarnych dla rozbudowy budynku mieszkalno-usługowego o klatkę schodową i łazienki oraz adaptacja istniejących pomieszczeń na kotłownię, łazienkę i pomieszczenia dla MOPS-u.	
Adres:	Woźniki ul. Rynek 6	
Tytuł rys.:	INSTALACJA KANALIZACJI SANITARNEJ - RZUT PARTERU	