Podłączenia poszczczególnych przyborów do instalacji kanalizacyjnej wykonać zgodnie z normą PN-92/B-01707; Każdy odpływ musi być podłączony do instalacji za pomocą syfonu. Średnice odpływów z poszczególnycg urządzeń sanitarnych: umywalka, bidet, zlew, zmywarka, wnnna,natrysk, pralka automatyczna - 0,05m; Miska ustępowa - 0,11m;

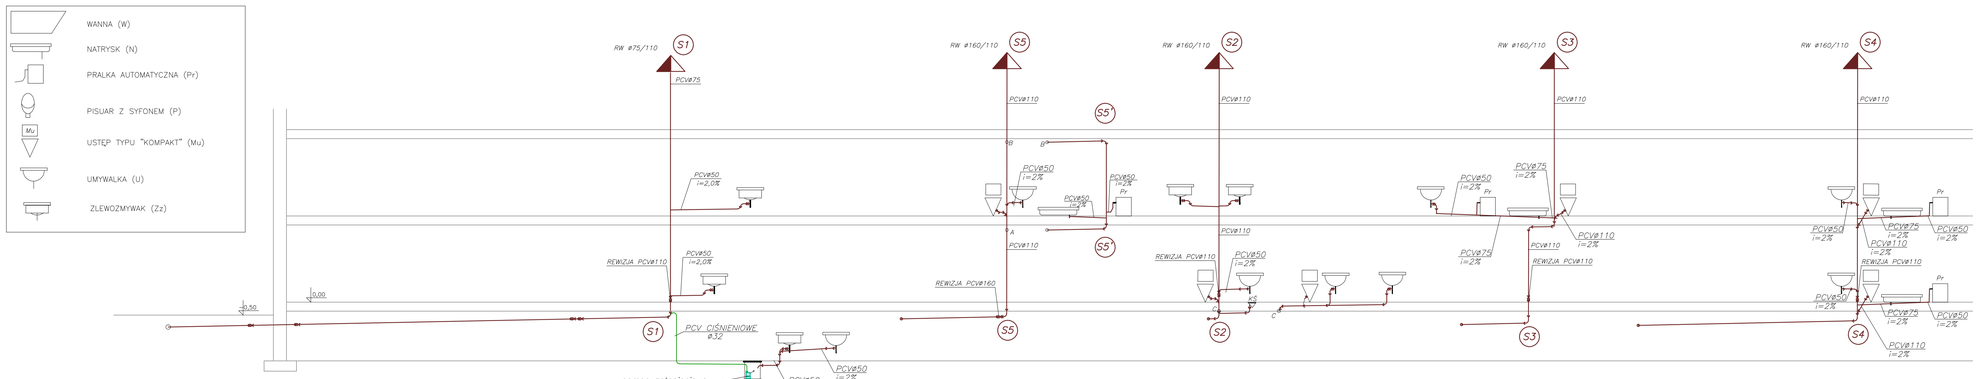

	S1	3,19	1	0,9	0,9	2	10,7	3	4	3,5	5
RZĘDNE DNA KANAŁU WZGL. POSADZKI	-0,97	-0,90	-0,88	-0,86			-0,65	-0,64		-0,58	
ODLEGŁOŚCI (m)	0,00	1,19	4,08	4,99			15,69	15,99		15,50	
SPADKI/ŚREDNICA	PCVø160; i=1,5% klasa S							PCVø110; i=2% klasa S			

Budynek

	4	4,08	S5
RZĘDNE DNA KANAŁU WZGL. POSADZKI	-0,64		-0,56
ODLEGŁOŚCI (m)	0,00		4,08
SPADKI/ŚREDNICA	PCVø160; i=2%		

	3	S2	0,3
RZĘDNE DNA KANAŁU WZGL. POSADZKI	-0,64	-0,63	
ODLEGŁOŚCI (m)	0,00	0,3	
SPADKI/ŚREDNICA	PCVø160; i=2%		

	2	2,60	S3
RZĘDNE DNA KANAŁU WZGL. POSADZKI	-0,86	-0,81	
ODLEGŁOŚCI (m)	0,00	2,60	
SPADKI/ŚREDNICA	PCVø160; i=2%		

	4	8,49	S4
RZĘDNE DNA KANAŁU WZGL. POSADZKI	-0,90		-0,72
ODLEGŁOŚCI (m)	0,00		8,49
SPADKI/ŚREDNICA	PCVø160; i=2%		

Projektant:

euro Architekt

42-200 CZĘSTOCHOWA ul. JOKSTKA 13
TEL/FAX (34) 3725055, 3666648
NIP 573-180-95-50
BOS 3486061 ★ Częstochowa
60240254409073076703002

Inwestor: Gmina Woźniki
ul. Rynek 11
42-289 Woźniki

Temat: Projekt budowlany wewnętrznych instalacji sanitarnych dla rozbudowy budynku mieszkalno-usługowego o klatkę schodową i łazienki oraz adaptacja istniejących pomieszczeń na kotłownię, łazienkę i pomieszczenia dla MOPS- u.

Adres: Woźniki ul. Rynek 6

Tytuł rys.: INSTALACJA KANALIZACAJI SANITARNEJ - ROZWINIĘCIE

Autor opracowania:	mgr inż. Wojciech NOWAK	Nr uprawnień -	Podpis
Projektant:	mgr inż. Łukasz MIRCZAK	Nr uprawnień BUO/0056/PWOD/05	Podpis
Sprawdził:	mgr inż. Andrzej BORKOWSKI	Nr uprawnień BUO/0453/PWOD/05	Podpis

Skala:	Data:	Faza:	Branża:	Nr rys.:	Rewizja:	Kod projektu:
1:100	11.2010	P-B	SANITARNA	9	A	10_037

MODYFIKACJE/REWIZJE: