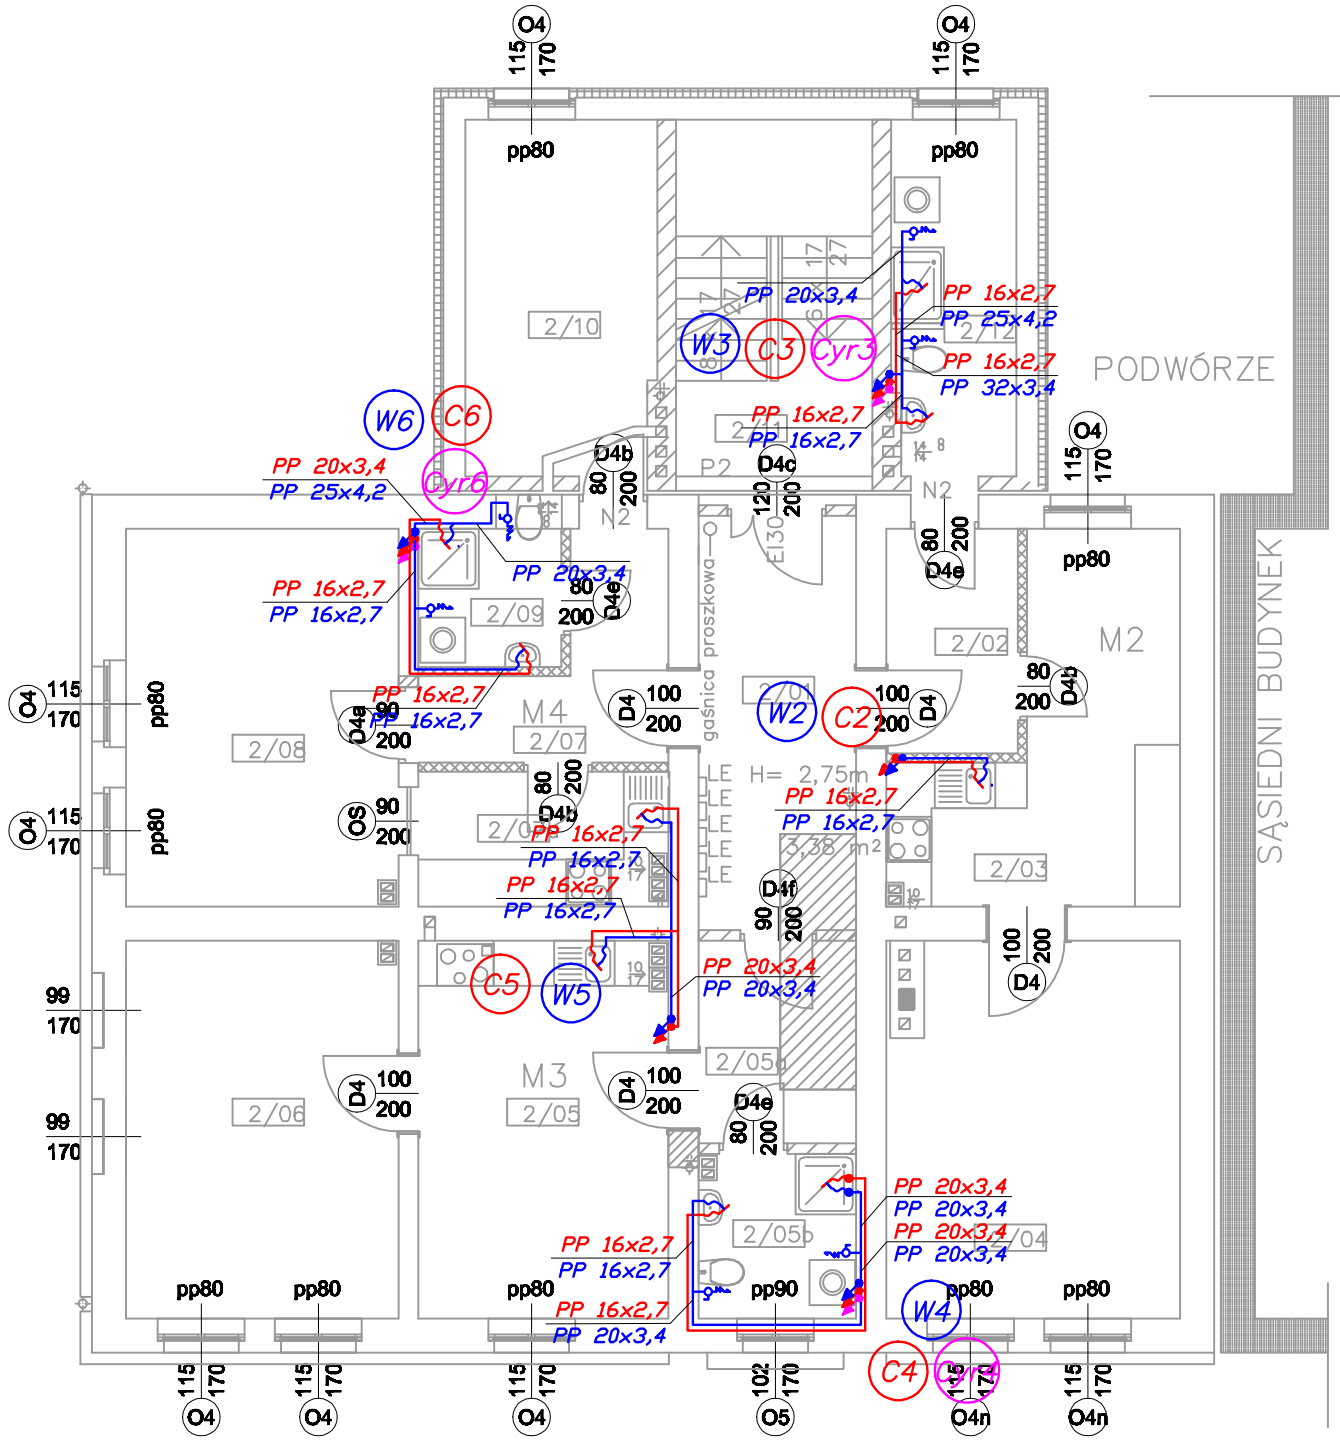

PIĘTRO – zestawienie pomieszczeń

2/01 KORYTARZ
2/11 KLATKA SCHODOWA

MIESZKANIE NR2
2/02 PRZEDPOKÓJ
2/03 KUCHNIA z JADALNIĄ
2/04 POKÓJ
2/12 ŁAZIENKA

MIESZKANIE NR3
2/05 KUCHNIA
2/05a PRZEDPOKOJ
2/05b ŁAZIENKA
2/06 POKÓJ

MIESZKANIE NR4
2/07 PRZEDPOKOJ
2/07a KUCHNIA
2/08 POKÓJ
2/09 ŁAZIENKA
2/10 POKÓJ

LEGENDA

- instalacja c.w.u
- instalacja wody zimnej
- instalacja cyrkulacji
- instalacja p.poż.
- zmiana rzędnej prowadzenia przewodów (zejście w dół/góra)
- kierunek przepływu góra/dół – przebicie stropu

Alupex#16 materiał i średnica cyrkulacji
Alupex#25 materiał i średnica c.w.u.
Alupex#32 materiał i średnica z.w.

Projektant:

euro projekt

42-200 CZĘSTOCHOWA UL. ŁOKIETKA 13
TEL./FAX. (34) 3725055; 3666648
NIP 573-180-95-52;
BOŚ oddział w Częstochowie
60154010142001730367110002

Inwestor: Gmina Woźniki
ul. Rynek 11
42-289 Woźniki

Temat: Projekt budowlany wewnętrznych instalacji sanitarnych dla rozbudowy budynku mieszkalno-usługowego o klatkę schodową i łazienki oraz adaptacja istniejących pomieszczeń na kotłownię, łazienkę i pomieszczenia dla MOPS- u.

Adres: Woźniki ul. Rynek 6

Tytuł rys.: INSTALACJA WODY - RZUT PIĘTRA

Autor opracowania:	mgr inż. Wojciech NOWAK	Nr uprawnień -	Podpis
Projektant:	mgr inż. Łukasz MIRCZAK	Nr uprawnień SLK/1059/PWOŚ/05	Podpis
Sprawdził:	mgr inż. Andrzej BORKOWSKI	Nr uprawnień SLK/1453/PWOŚ/06	Podpis

Skala:	Data:	Faza:	Branża:	Nr rys.:	Rewizja:	Kod projektu:
1:100	11.2010	P-B	SANITARNA	4	A	10_037

MODYFIKACJE/REWIZJE: