


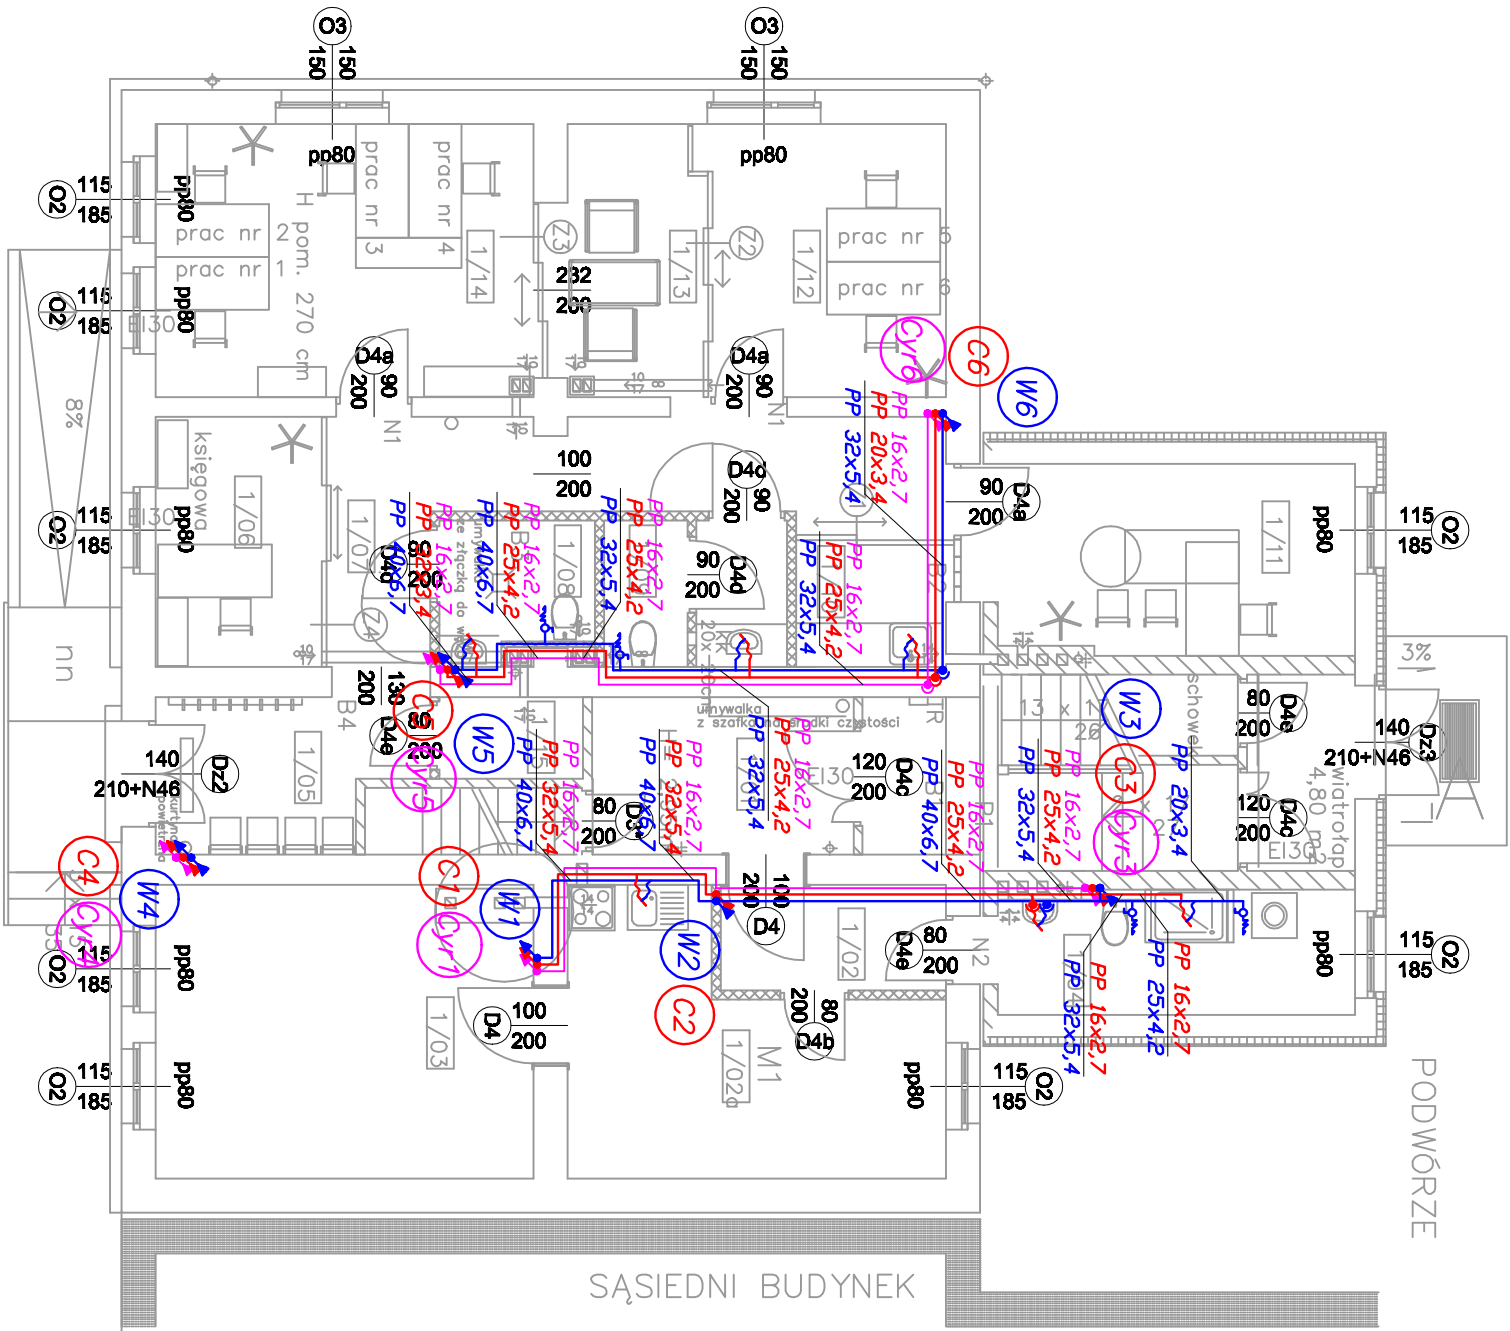

LEGENDA

- instalacja c.w.u.
- instalacja wody zimnej
- instalacja cyrkulacji
- instalacja p.poz.
- zmiana rzędnej prowadzenia przewodów (zejście w dół/góra)
- kierunek przepływu góra/dół – przebieg stropu
- Aluplast 16
- Aluplast 25
- Aluplast 32
- material i średnica cyrkulacji
- material i średnica c.w.u.
- material i średnica z.w.

- PARTER – zestawienie pomieszczeń
- 1/01 KORYTARZ (KL)
klatka schodowa parter
 - MIESZKANIE NR1
 - 1/02 PRZEDPOKÓJ
 - 1/02a JADALNIA Z KUCHNIĄ
 - 1/03 POKÓJ
 - 1/04 ŁAZIENKA
 - POM. MOPS-u
 - 1/05 POCZEKALNIA
 - 1/06 KSIĘGOWNOŚĆ
 - 1/07 KORYTARZ
 - 1/08 WC NN + szafa śr.cz.
 - 1/09 WC PERSONELU
 - 1/10 ANEKS SOCIAL.
 - 1/11 GAB. KIEROWNIKA
 - 1/12 POM. BIUROWE
 - 1/13 MIEJSCE ROZMÓW
 - 1/14 POM. BIUROWE
 - 1/15 ARCHIWUM

Projektant:				42-200 CZĘSTOCHOWA UL. ŁWIKIĘKA 13 TEL./FAX (34) 3725055, 3666448 NIP 573-180-95-52 Biś oddział w Częstochowie 60154010142001730367110002	
Inwestor:		Gmina Woźniki ul. Rynek 11 42-289 Woźniki			
Temat:		Projekt budowlany wewnętrznych instalacji sanitarnych dla rozbudowy budynku mieszkalno-usługowego o klatkę schodową i łazienki oraz adaptacja istniejących pomieszczeń na kotłownię, łazienkę i pomieszczenia dla MOPS-u.			
Adres:		Woźniki ul. Rynek 6			
Tytuł rys.:		INSTALACJA WODY - RZUT PARTERU			
Autor opracowania:		mgr inż. Wojciech NOWAK		Nr uprawnień	
Projektant:		mgr inż. Łukasz MIRCZAK		Nr uprawnień	
Sprawdził:		mgr inż. Andrzej BORKOWSKI		Nr uprawnień	
Skala:		Data:		Faza:	
1:100		11.2010		P-B	
				SANITARNA	
				3	
				A	
				Kod projektur:	
				10_037	
		MODYFIKACJE/REWIZJE:			