


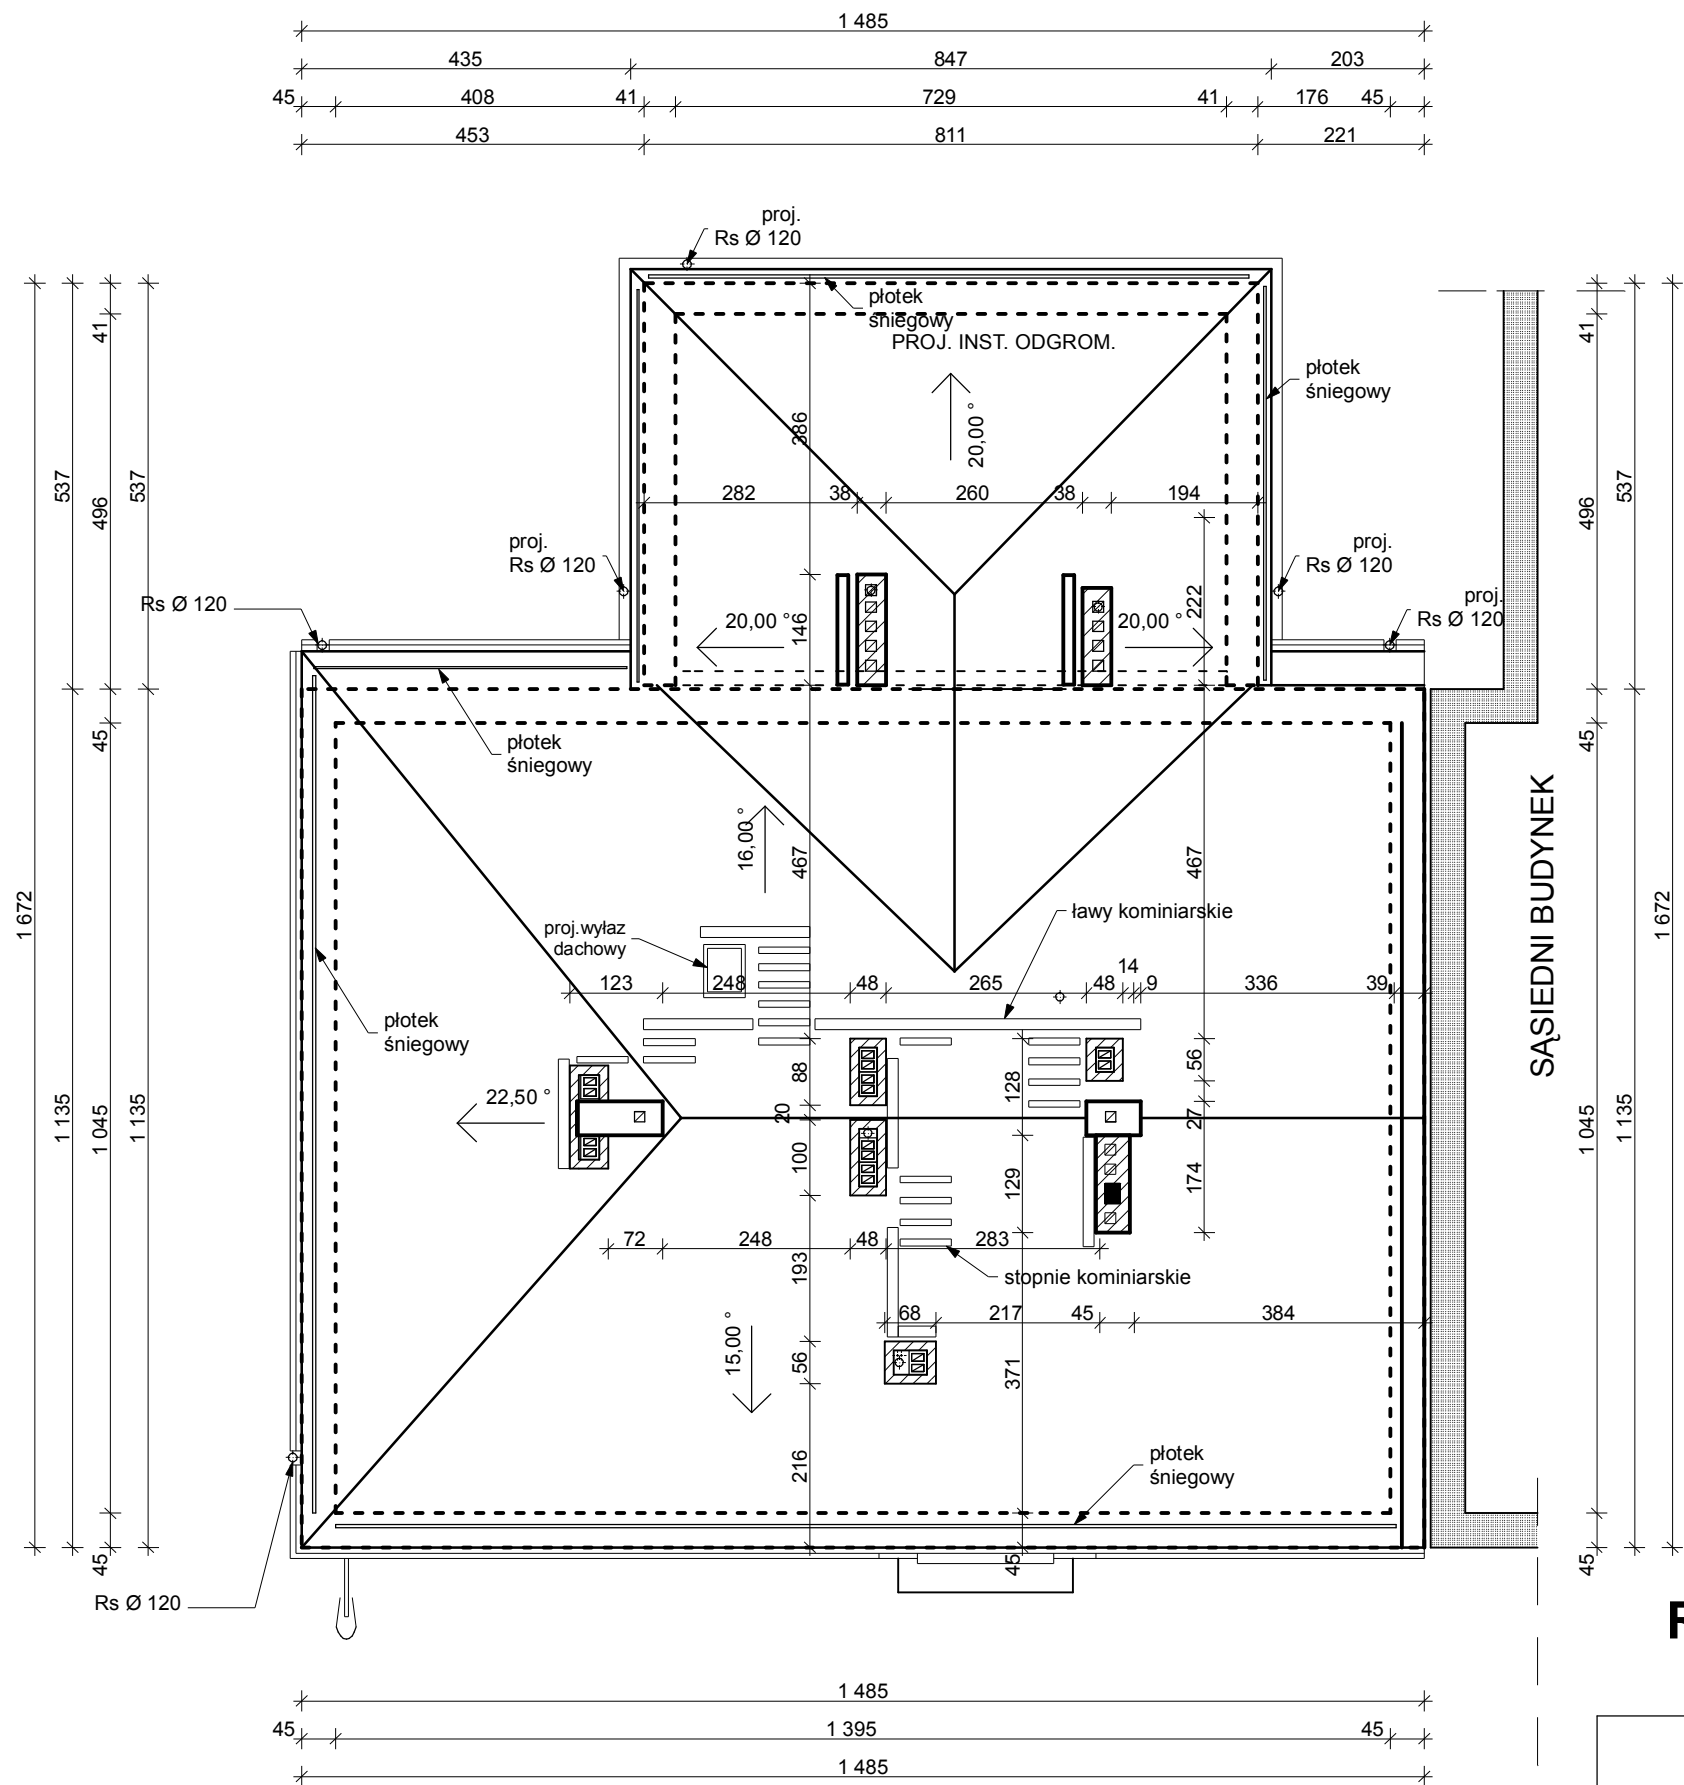

POWIERZCHNIA DACHU
CZĘŚĆ PROJEKTOWANA: 65,00 m²

POWIERZCHNIA DACHU
CZĘŚĆ ISTNIEJĄCA : 168,00 m²

RZUT DACHU - konstrukcja

Wszystkie wymiary należy sprawdzić z wymiarami na placu budowy.
W przypadku wystąpienia różnic należy projektowany układ dostosować do wymiarów na budowie zachowując zasady zawarte w projekcie.

Temat :		PROJEKT ROZBUDOWY BUDYNKU MIESZKALNO - USŁUGOWEGO o klatkę schodową i łazienki, położonego w WOŹNIKACH przy ul. RYNEK 6 oraz ADAPTACJA ISTNIEJĄCYCH POMIESZCZEŃ na kotłownię, łazienkę i pomieszczenia dla MOPS-u.		
Nazwa i adres obiektu budowlanego		RZUT DACHU - konstrukcja		
Inwestor :		BUDYNEK MIESZKALNY WIELORODZINNY WOŹNIKI ul. RYNEK 6 obręb WOŹNIKI, dz. nr 346/75		
		Gmina Woźniki ul. Rynek 11 42-289 Woźniki		
	Imię i nazwisko	Specjalność	Nr upr. budowlanych	Podpis
Projektował :	mgr inż. P. Gawłowski	konstrukcja	UAN - VIII - 7342/13/95	
Opracował :	K. Gadzinowska	architektura		
FAZA		SKALA	DATA	RYS. NR 7
PROJ.BUD.		1 : 100	07. 2010 r.	