


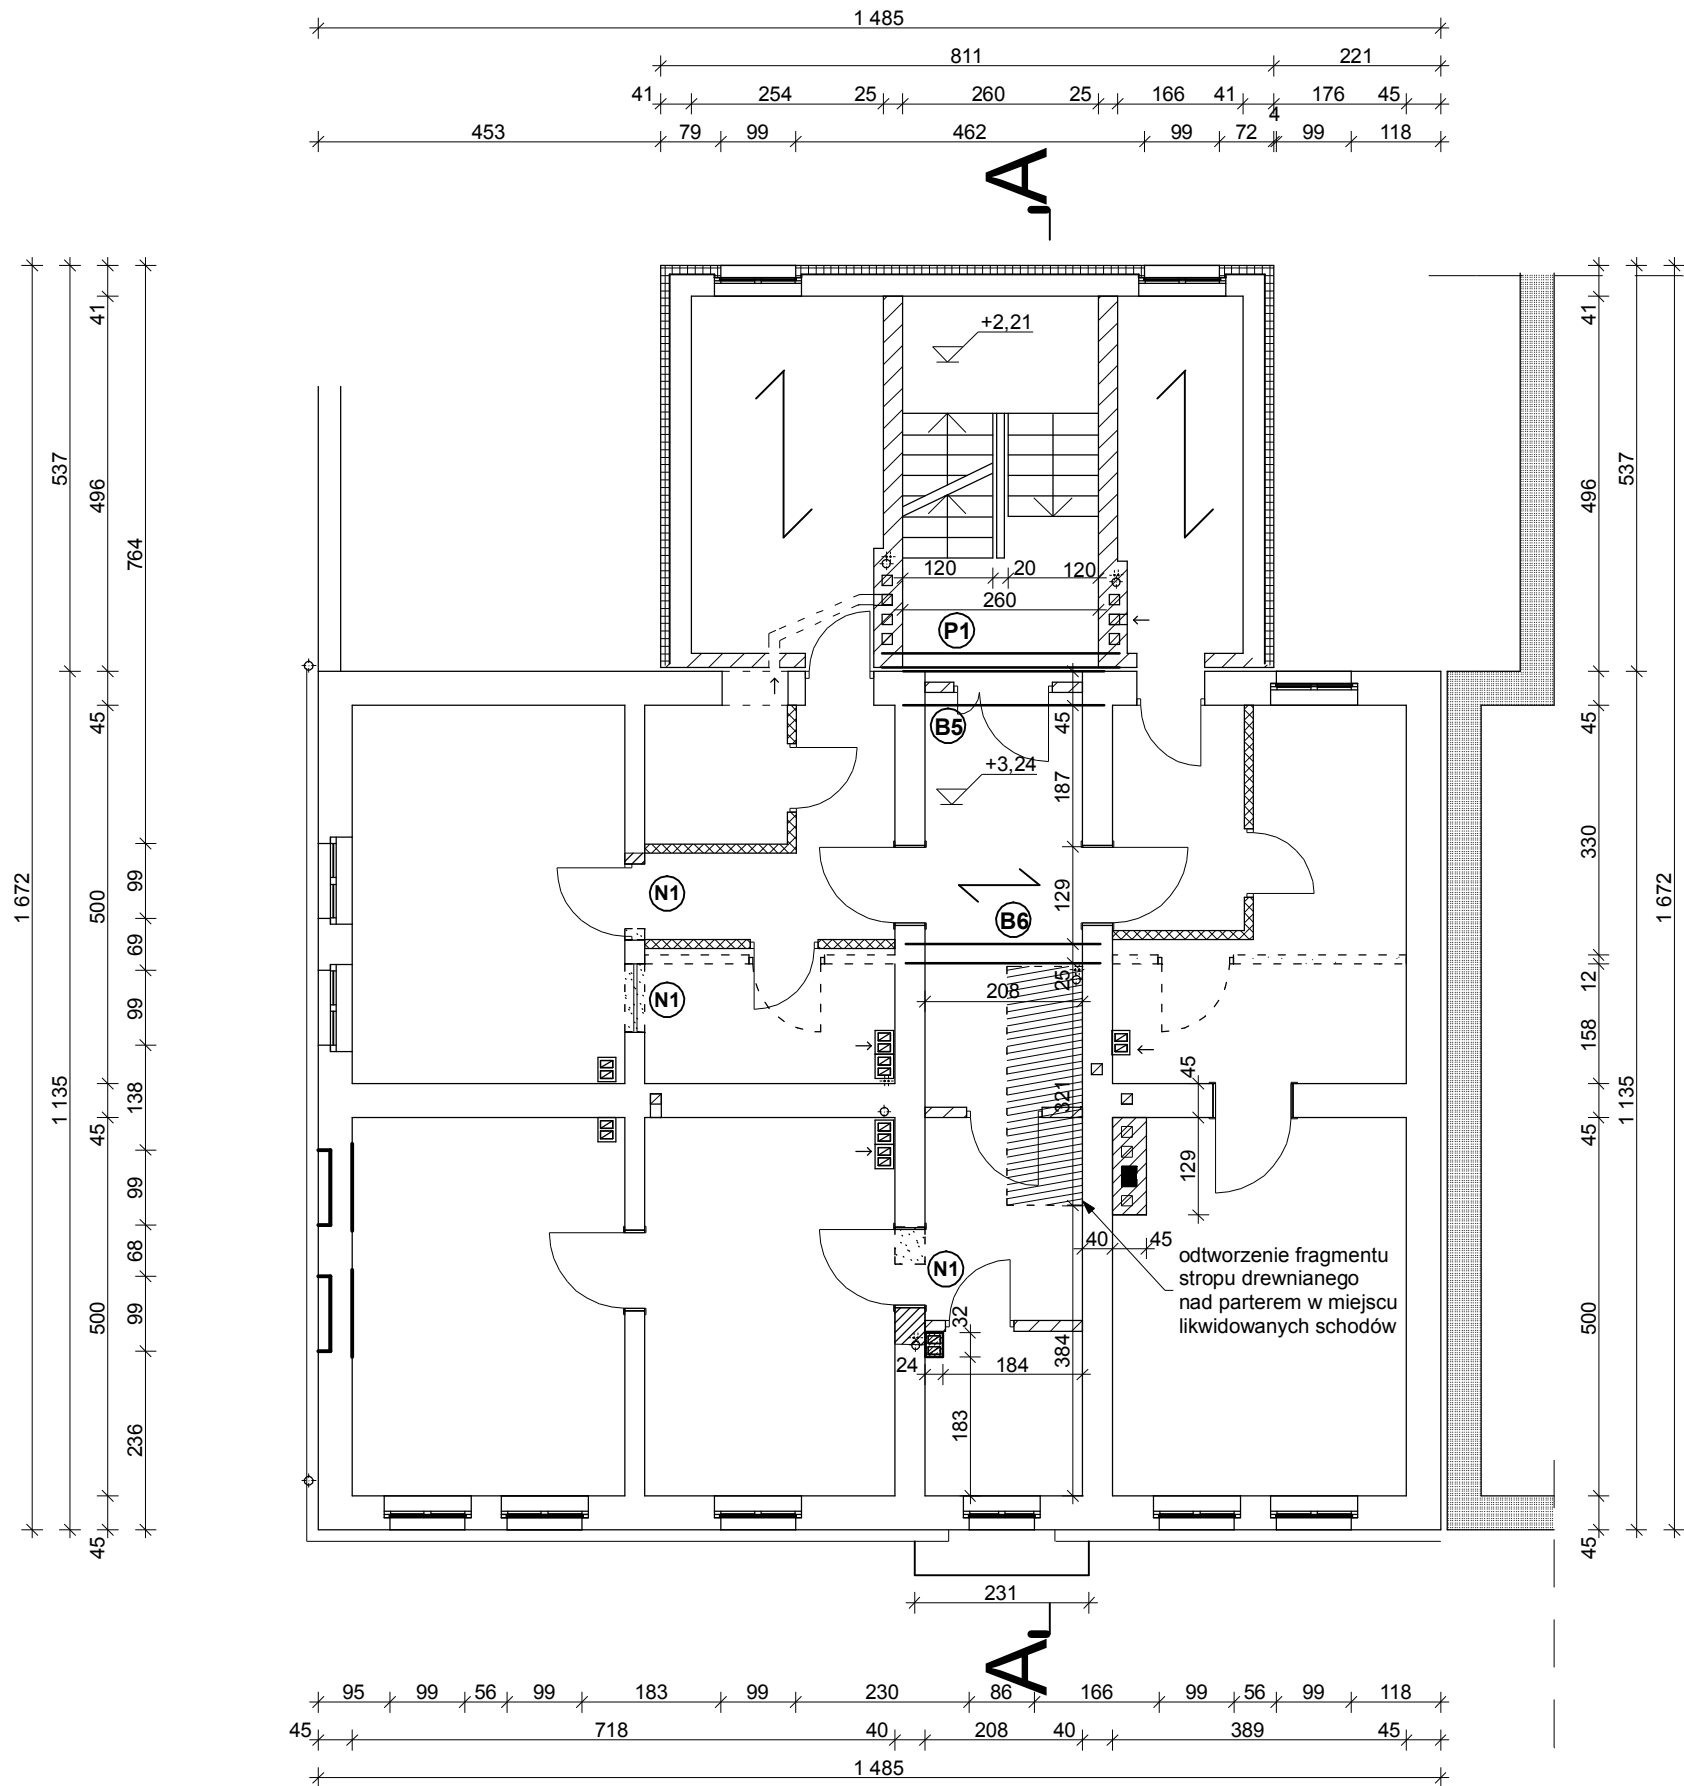

- OZNACZENIA:
- ŚCIANY ISTNIEJĄCE
 - ŚCIANY PROJEKTOWANE
 - WYBURZENIA
 - ZAMUROWANIA
 - WENTYLACJA GRAWITACYJNA
kanały 100 x170 mm pionowe ceramiczne lekkie (układane na poziomie piętra)
np.firmy Schiedel(wym.zew. pustaka 2 kanałowego 32 x24 cm)lub analogiczne
i poziome stalowe w przestrzeni sufitów podwieszanych np. typu TERMATEX
oraz tradycyjne kanały murowane z cegły - 140 x 140 mm
 - WENTYLACJA GRAWITACYJNA
ZE WSPOMAGANIEM MECH. w pom. sanitariatów
kanały 100 x170 mm pionowe ceramiczne lekkie i poziome
stalowe w przestrzeni sufitów podwieszanych np. typu TERMATEX
- UWAGA***
Przed przystąpieniem do wykonania kominów z pustaków ceramicznych należy rozpoznać układ elementów konstrukcyjnych stropów drewnianych. W przypadku wystąpienia nieprzewidzianych w projekcie elementów uniemożliwiających wykonanie kominów typu Schiedel przewiduje się wykonanie kominów tradycyjnych po wcześniejszym uzgodnieniu z projektantem.

RZUT PIĘTRA - schemat konstrukcji stropów nad piętrem

Temat :		PROJEKT ROZBUDOWY BUDYNKU MIESZKALNO - USŁUGOWEGO o klatkę schodową i łazienki, położonego w WOŹNIKACH przy ul. RYNEK 6 oraz ADAPTACJA ISTNIEJĄCYCH POMIESZCZEŃ na kotłownię, łazienkę i pomieszczenia dla MOPS- u.		
Nazwa i adres objektu budowlanego		RZUT PIĘTRA - schemat konstrukcji stropów nad piętrem		
Inwestor :		BUDYNEK MIESZKALNY WIELORODZINNY WOŹNIKI ul. RYNEK 6 obręb WOŹNIKI, dz. nr 346/75		
		Gmina Woźniki ul.Rynek 11 42-289 Woźniki		
	Imię i nazwisko	Specjalność	Nr upr. budowlanych	Podpis
Projektował :	mgr inż. P. Gawłowski	konstrukcja	UAN - VIII - 7342/13/95	
Opracował :	K. Gadzinowska	architektura		
FAZA		SKALA	DATA	RYS. NR 4
PROJ.BUD.		1 : 100	07. 2010 r.	

Wszystkie wymiary należy sprawdzić z wymiarami na placu budowy.
W przypadku wystąpienia różnic należy projektowany układ dostosować do wymiarów na budowie zachowując zasady zawarte w projekcie.