


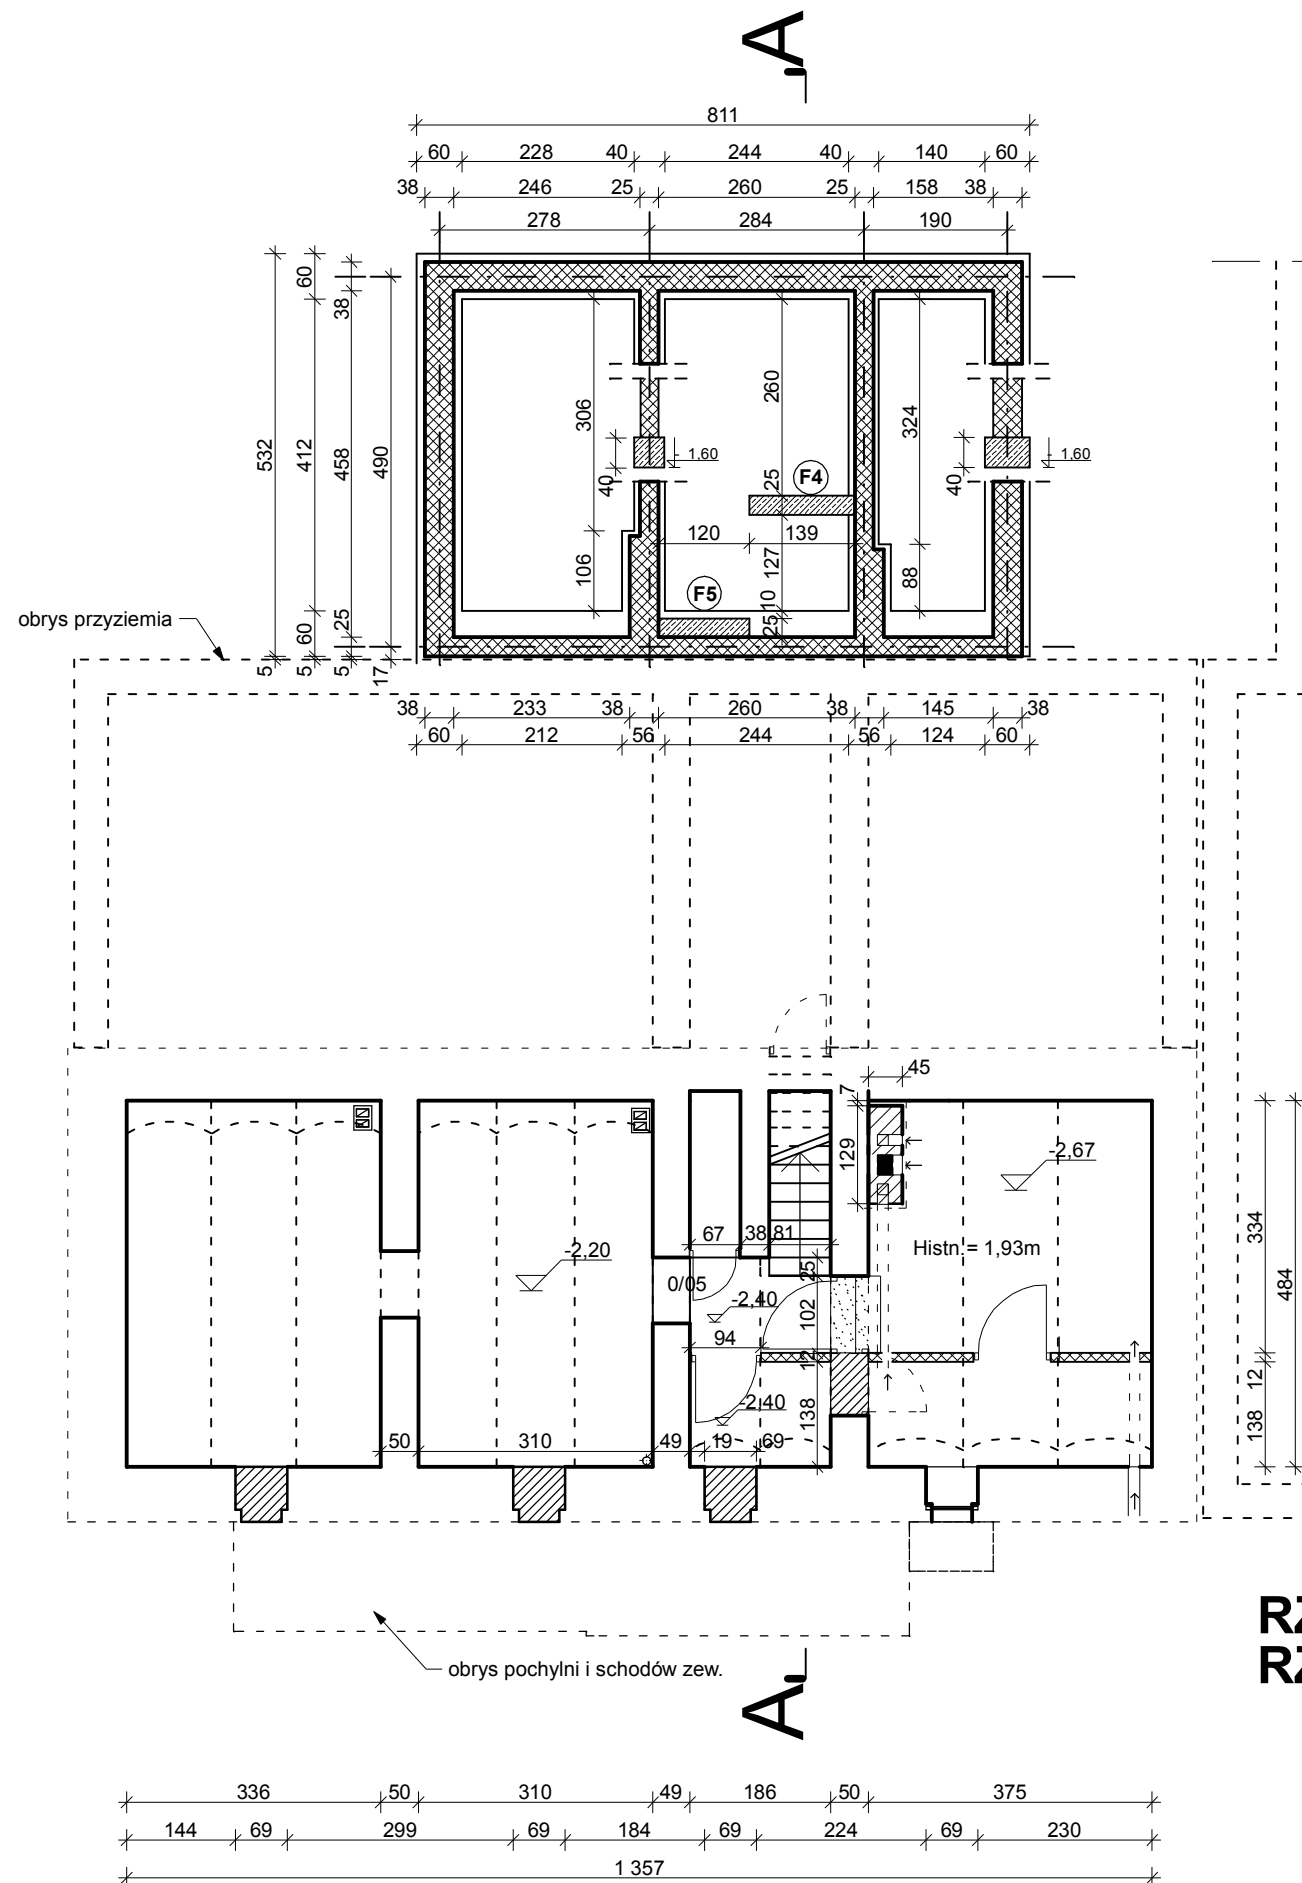

- OZNACZENIA:
- ŚCIANY ISTNIEJĄCE
  - ŚCIANY PROJEKTOWANE
  - WYBURZENIA
  - ZAMUROWANIA
  - WENTYLACJA GRAWITACYJNA
  - KANAŁ DYMOWY

**UWAGA\***  
Przed przystąpieniem do wykonania kominów z pustaków ceramicznych należy rozpoznać układ elementów konstrukcyjnych stropów drewnianych. W przypadku wystąpienia nieprzewidzianych w projekcie elementów uniemożliwiających wykonanie kominów typu Schidel przewiduje się wykonanie kominów tradycyjnych po wcześniejszym uzgodnieniu z projektantem.

## RZUT PIWNIC RZUT FUNDAMENTÓW ROZBUDOWY

|                                   |                       |   |                         |           |
|-----------------------------------|-----------------------|---|-------------------------|-----------|
| Temat :                           |                       | PROJEKT ROZBUDOWY BUDYNKU MIESZKALNO - USŁUGOWEGO o klatkę schodową i łazienki, położonego w WOŹNIKACH przy ul. RYNEK 6 oraz ADAPTACJA ISTNIEJĄCYCH POMIESZCZEŃ na kotłownię, łazienkę i pomieszczenia dla MOPS- u. |                         |           |
| Nazwa i adres obiektu budowlanego |                       | RZUT PIWNIC / RZUT FUNDAMENTÓW ROZBUDOWY - konstrukcja   |                         |           |
| Inwestor :                        |                       | BUDYNEK MIESZKALNY WIELORODZINNY WOŹNIKI ul. RYNEK 6 obręb WOŹNIKI, dz. nr 346/75   |                         |           |
|                                   |                       | Gmina Woźniki ul. Rynek 11 42-289 Woźniki   |                         |           |
|                                   | Imię i nazwisko       | Specjalność   | Nr upr. budowlanych     | Podpis    |
| Projektował :                     | mgr inż. P. Gawłowski | konstrukcja   | UAN - VIII - 7342/13/95 |           |
| Opracował :                       | K. Gadzinowska        | architektura   |                         |           |
| FAZA                              |                       | SKALA   | DATA                    | RYS. NR 2 |
| PROJ.BUD.                         |                       | 1 : 100   | 07. 2010 r.             |           |

Wszystkie wymiary należy sprawdzić z wymiarami na placu budowy.  
W przypadku wystąpienia różnic należy projektowany układ dostosować do wymiarów na budowie zachowując zasady zawarte w projekcie.