


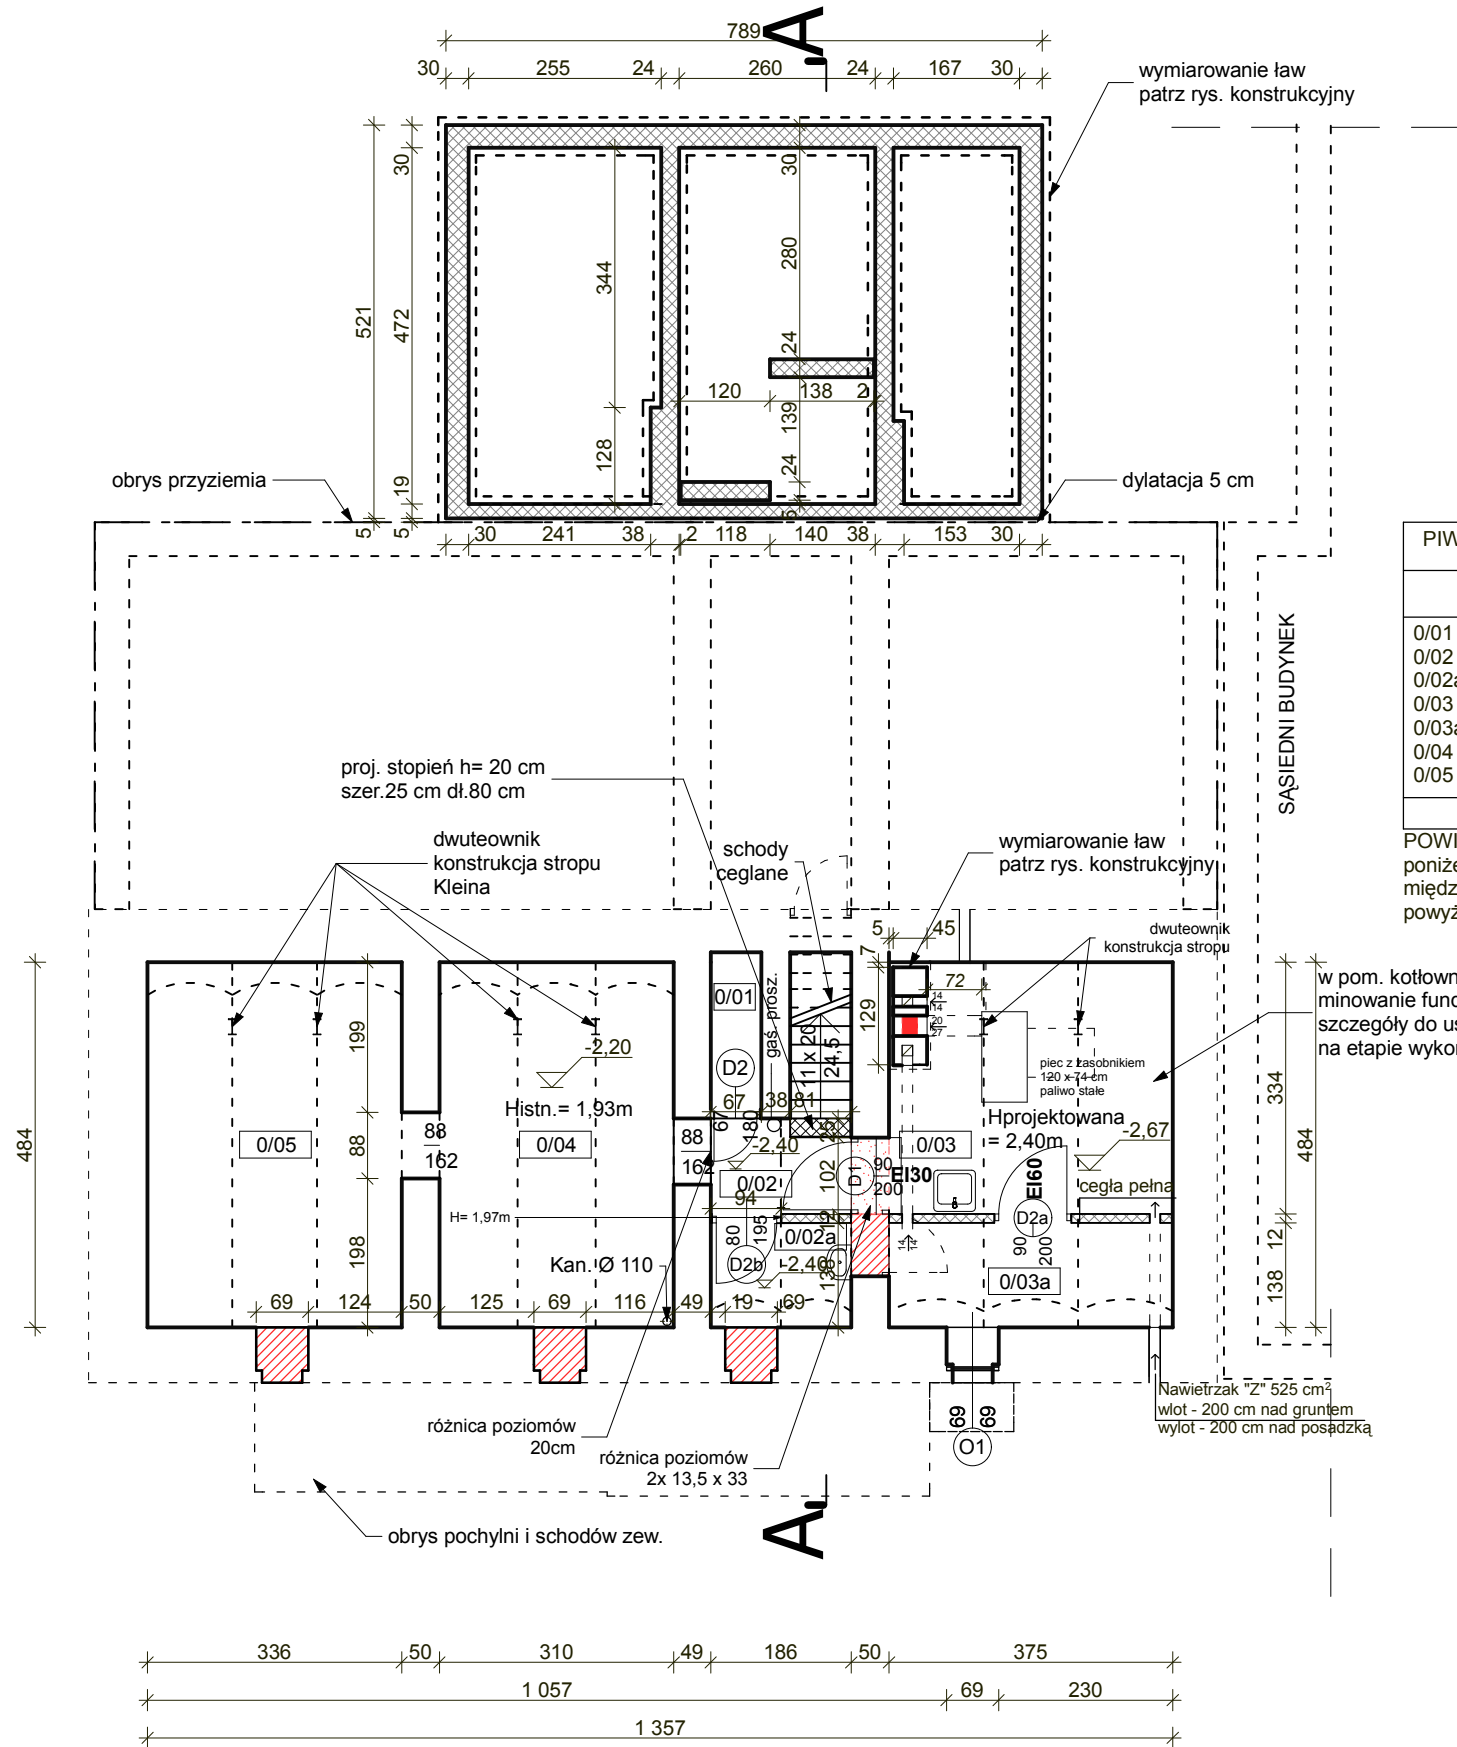

PIWNICE - zestawienie pomieszczeń			
	pomieszczenie	pow. użytkowa[m²]	pow. podłogi[m²]
0/01	SCHOWEK	0,70	1,40
0/02	KORYTARZ (KL)	1,84	1,84
0/02a	POM.PALACZA	2,58	2,58
0/03	KOTŁOWNIA	12,58	12,58
0/03a	SKŁAD OPAŁU	5,20	5,20
0/04	PIWNICA	7,50	15,44
0/05	PIWNICA	8,15	16,74
RAZEM:		38,55	55,78

POWIERZCHNIA UŻYTKOWA LICZONA

poniżej 140 cm - 0%

między 140 - 220cm - 50 %

powyżej 220cm - 100%

OZNACZENIA:

- ŚCIANY ISTNIEJĄCE
- ŚCIANY PROJEKTOWANE
- WYBURZENIA
- ZAMUROWANIA
- WENTYLACJA GRAWITACYJNA
- KANAŁ DYMOWY

RZUT PIWNIC RZUT FUNDAMENTÓW ROZBUDOWY

FORMAT

STUDIO ARCHITEKTURY I REKLAMY
arch. DOMINIKA LERCHE - PAKUŁA
42- 700 LUBLINIEC ul.OKOŁNA 14
NIP: 645 - 227 - 32 - 60 TEL. 603 678 060
PROJEKT ROZBUDOWY BUDYNKU MIESZKALNO - USŁUGOWEGO
o klatkę schodową i łazienki, położonego w WOŹNIKACH przy
ul. RYNEK 6 oraz ADAPTACJA ISTNIEJĄCYCH POMIESZCZEŃ na
kotłownię, łazienkę i pomieszczenia dla MOPS- u.
RZUT PIWNIC,FUNDAMENTÓW - stan proj.

Temat :		BUDYNEK MIESZKALNY WIEŁORODZINNY WOŹNIKI ul. RYNEK 6 obręb WOŹNIKI, dz. nr 346/75		
Nazwa i adres obiektu budowlanego		Gmina Woźniki ul.Rynek 11 42-289 Woźniki		
Inwestor :				
	Imię i nazwisko	Specjalność	Nr upr. budowlanych	Podpis
Projektował :	mgr inż W. Graj	architektura	UAN - VIII - 7342/94/94	
Opracował :	arch.D. Lerche	architektura		
FAZA		SKALA	DATA	RYS. NR 10
PROJ.BUD.		1 : 100	07. 2010 r.	

Wszystkie wymiary należy sprawdzić z wymiarami na placu budowy.
W przypadku wystąpienia różnic należy projektowany układ dostosować do wymiarów na budowie zachowując zasady zawarte w projekcie.