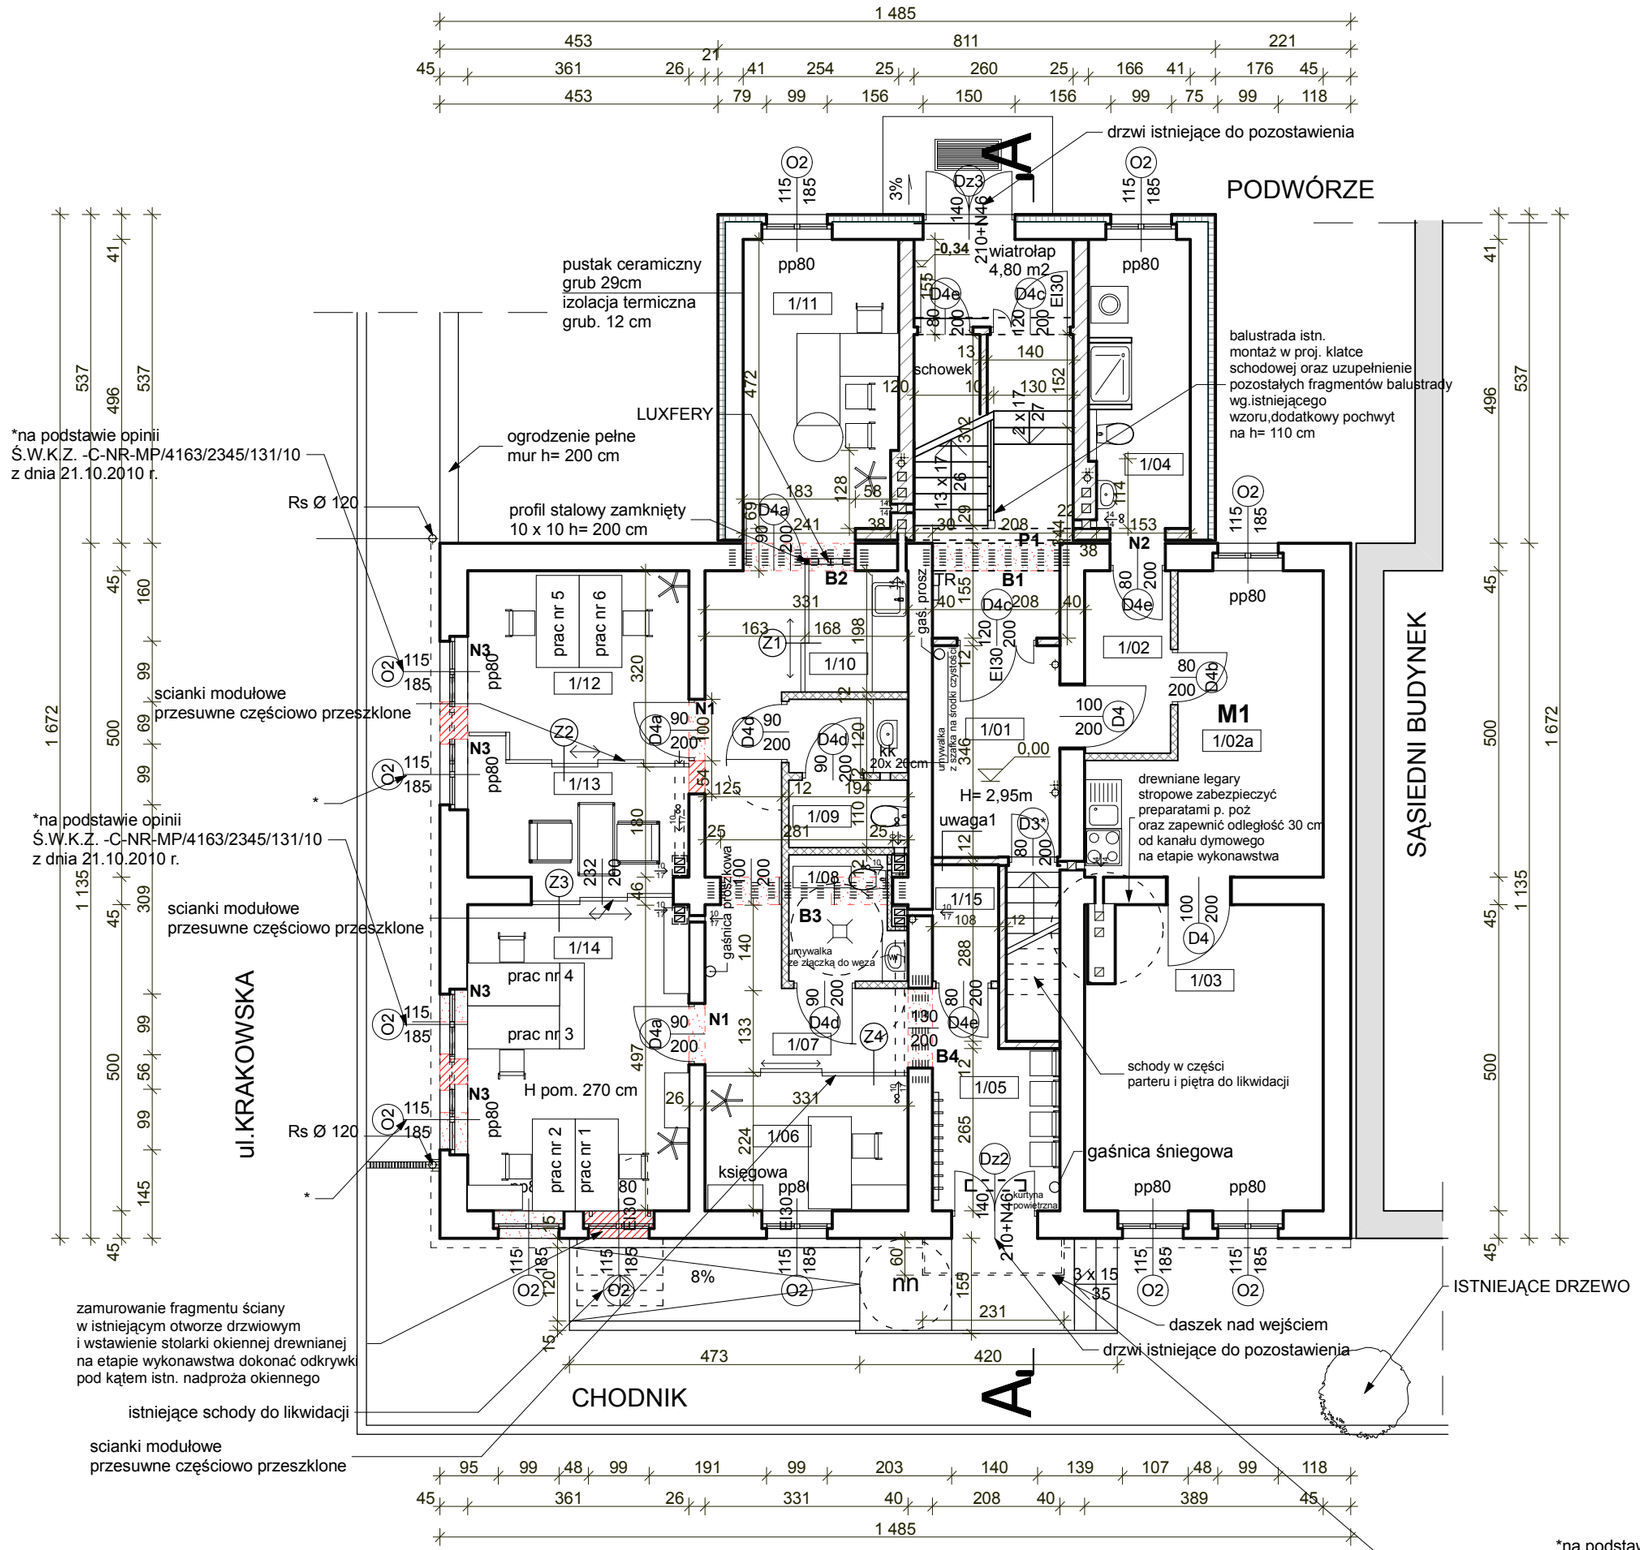

Wszystkie wymiary należy sprawdzić z wymiarami na placu budowy.
W przypadku wystąpienia różnic należy projektowany układ dostosować do wymiarów na budowie zachowując zasady zawarte w projekcie.

PARTER - zestawienie pomieszczeń			
	pomieszczenie	pow.użytkowa[m²]	pow.podłogi[m²]
1/01	KORYTARZ (KL)	7,59	7,59
	klatka schodowa parter	10,20	10,20
MIESZKANIE NR1			
1/02	PRZEDPOKÓJ	4,15	4,15
1/02a	JADALNIA Z KUCHNIĄ	15,00	15,00
1/03	POKÓJ	19,90	19,90
1/04	ŁAZIENKA	5,88	5,88
	RAZEM		45,23
POM. MOPS-u			
1/05	POCZEKALNIA	7,20	7,20
1/06	KSIĘGOWOŚĆ	7,27	7,27
1/07	KORYTARZ	13,67	13,67
1/08	WC NN + szafa śr.cz.	3,91	3,91
1/09	WC PERSONELU	4,75	4,75
1/10	ANEKS SOCJAL.	3,33	3,33
1/11	GAB. KIEROWNIKA	12,17	12,17
1/12	POM. BIUROWE	11,71	11,71
1/13	MIEJSCE ROZMÓW	7,09	7,09
1/14	POM. BIUROWE	18,05	18,05
1/15	ARCHIWUM	2,18	2,18
			91,33

POWIERZCHNIA UŻYTKOWA LICZONA
poniżej 140 cm - 0%
między 140 - 220cm - 50 %
powyżej 220cm - 100%

uwaga1
ściana szkieletowa obustronnie obita ognioodporną płytą gipsowo - kartonową
grub. 1,5 cm, wypełniona wełną mineralną
o gęstości > 50 kg/m³ grub. 9 cm

OZNACZENIA:

- ŚCIANY ISTNIEJĄCE
- ŚCIANY PROJEKTOWANE
- WYBURZENIA
- ZAMUROWANIA
- WENTYLACJA GRAWITACYJNA
  kanały 100 x170 mm pionowe ceramiczne lekkie (układane na poziomie piętra)
  np.firmy Schiedel(wym.zew. pustaka 2 kanałowego 32 x24 cm)lub analogiczne
  i poziome stalowe w przestrzeni sufitów podwieszanych np. typu TERMATEX
  oraz tradycyjne kanały murowane z cegły - 140 x 140 mm
- WENTYLACJA GRAWITACYJNA
  ZE WSPOMAGANIEM MECH. w pom. sanitariatów
  kanały 100 x170 mm pionowe ceramiczne lekkie i poziome
  stalowe w przestrzeni
  sufitów podwieszanych np. typu TERMATEX

UWAGA*
z uwagi na istniejące stropy drewniane projektuje się wzmocnienie pod pustaki ceramiczne kominowe patrz część konstrukcyjna

RYSUNEK ZAMIENNY

FORMAT	STUDIO ARCHITEKTURY I REKLAMY arch. DOMINIKA LERCHE - PAKUŁA 42- 700 LUBLINIEC ul.OKÓLNA 14 NIP: 645 - 227 - 32 - 60 TEL. 603 678 060			
Temat :	**PROJEKT ROZBUDOWY BUDYNKU MIESZKALNO - USŁUGOWEGO o klatkę schodową i łazienki, położonego w WOŹNIKACH przy ul. RYNEK 6 oraz ADAPTACJA ISTNIEJĄCYCH POMIESZCZEŃ na kotłownię, łazienkę i pomieszczenia dla MOPS- u.** **RZUT PARTERU - stan proj.- rysunek zamienny**			
Nazwa i adres obiektu budowlanego	**BUDYNEK MIESZKALNY WIELORODZINNY** **WOŹNIKI ul. RYNEK 6 obręb WOŹNIKI, dz. nr 346/75**			
Inwestor :	Gmina Woźniki ul.Rynek 11 42-289 Woźniki			
	Imię i nazwisko	**Specjalność**	**Nr upr. budowlanych**	**Podpis**
Projektował :	mgr inż W. Graj		UAN - VIII - 7342/94/94	
Opracował :	arch.D. Lerche	architektura		
FAZA		SKALA	DATA	RYS. NR **11Z**
PROJ.BUD.		1 : 100	11. 2010 r.	