


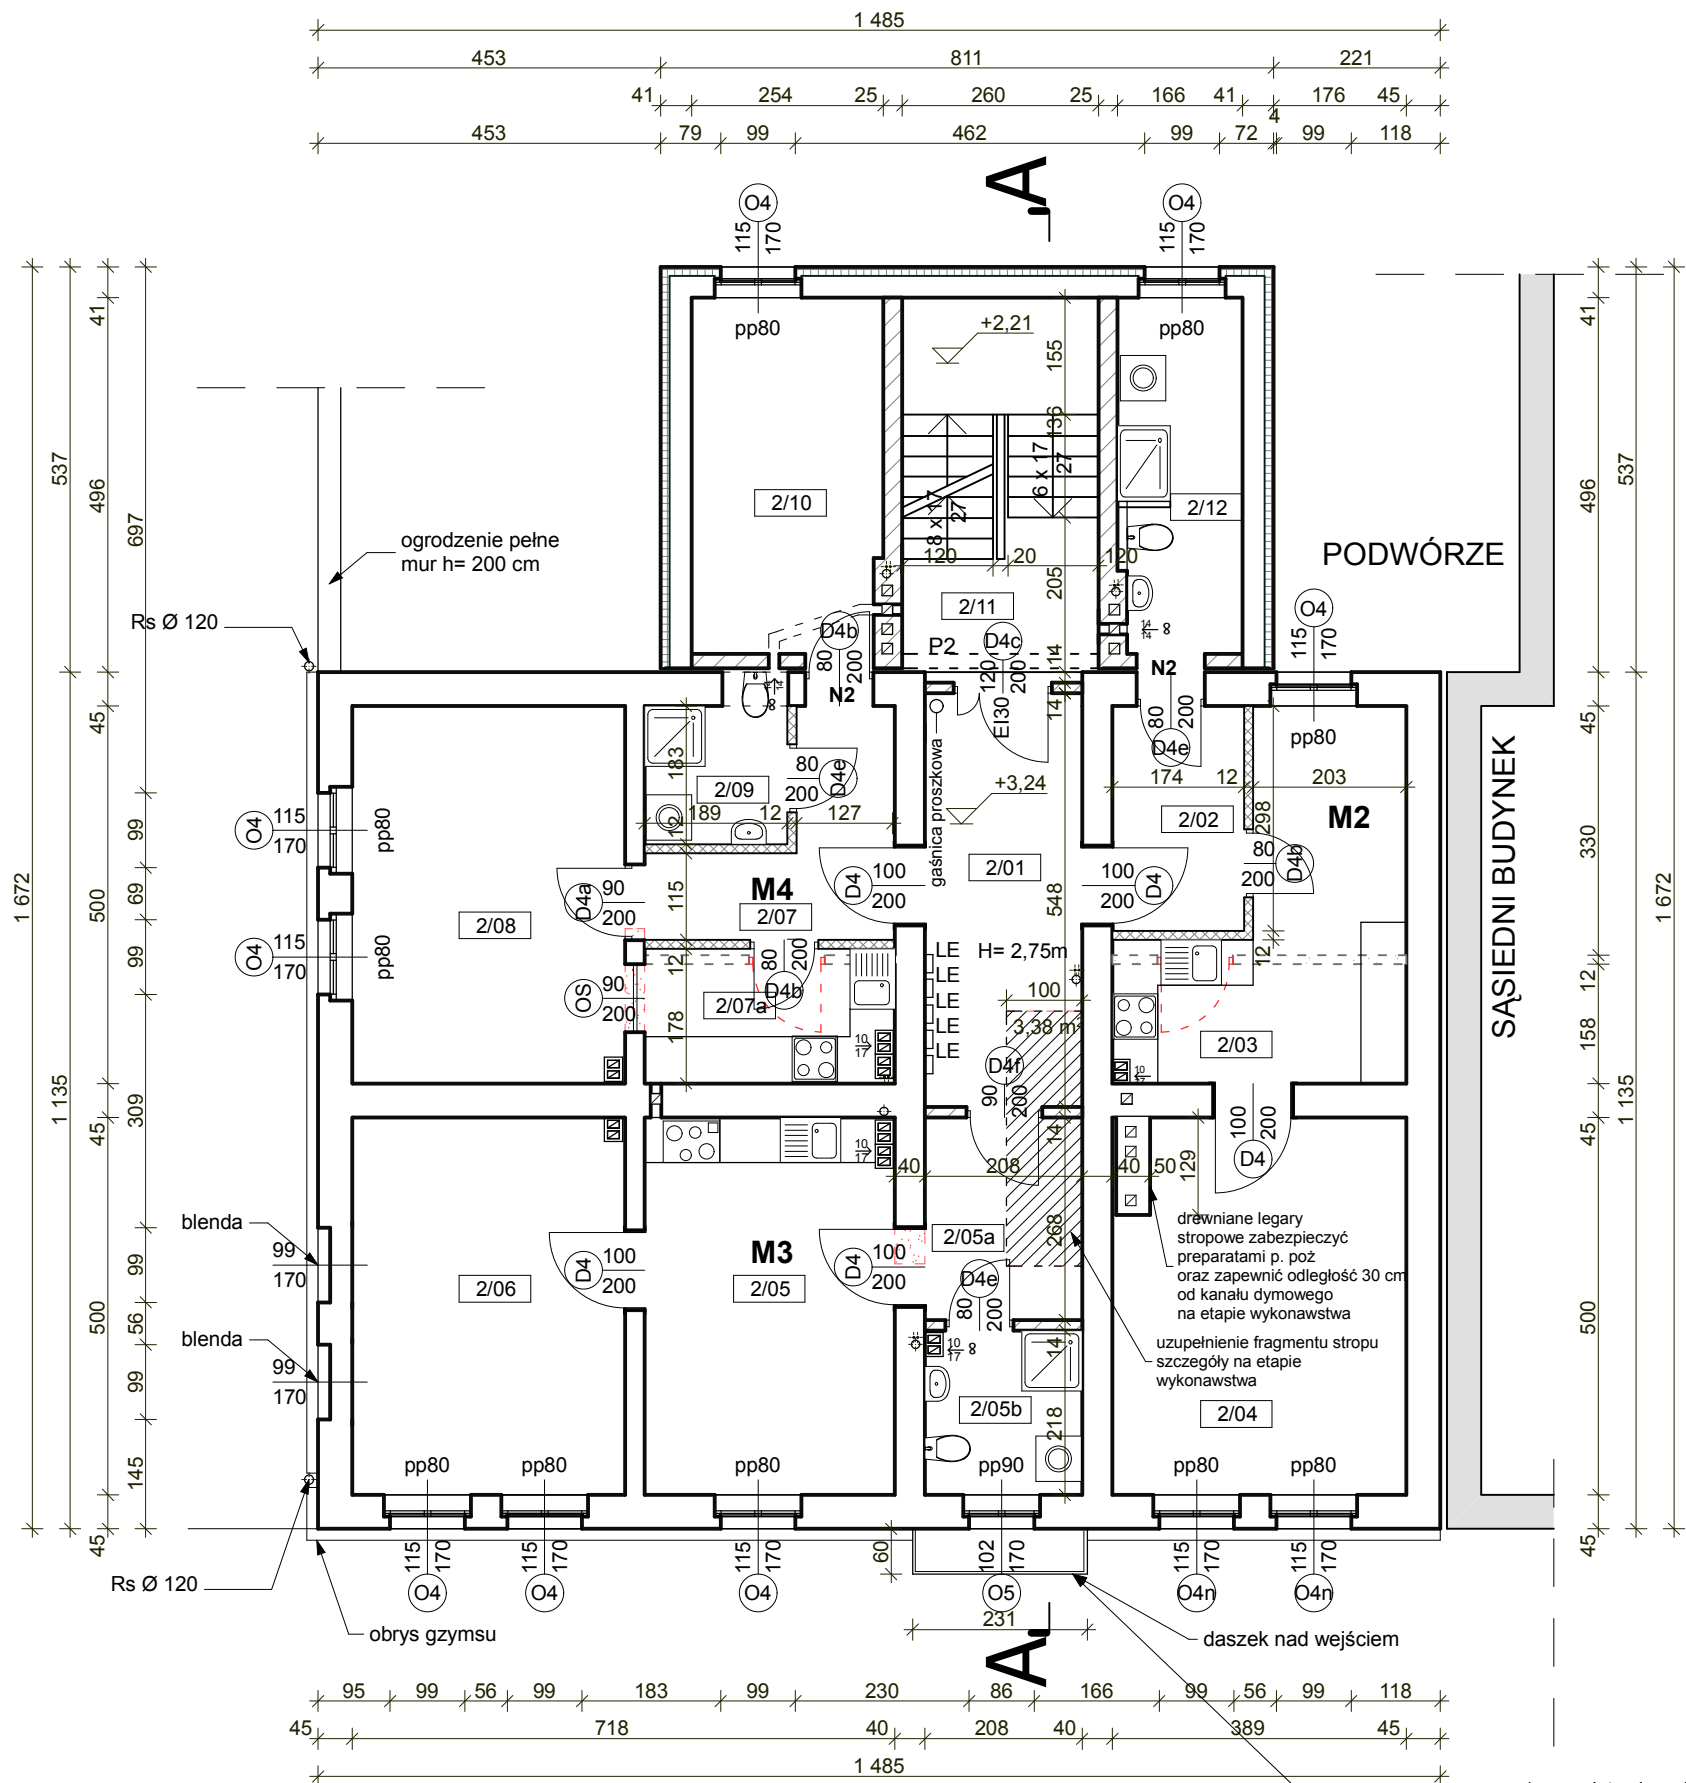

PIĘTRO - zestawienie pomieszczeń			
	pomieszczenie	pow. użytkowa[m ²]	pow. podłogi[m ²]
2/01	KORYTARZ	11,40	12,30
2/11	KLATKA SCHODOWA	11,65	11,85
MIESZKANIE NR2			
2/02	PRZEDPOKÓJ	5,19	5,60
2/03	KUCHNIA z JADALNIĄ	13,65	13,95
2/04	POKÓJ	19,45	20,30
2/12	ŁAZIENKA	5,88	5,88
RAZEM		44,17	45,73
MIESZKANIE NR3			
2/05	KUCHNIA	16,55	16,95
2/05a	PRZEDPOKOJ	5,58	5,65
2/05b	ŁAZIENKA	4,53	4,53
2/06	POKÓJ	18,05	18,31
RAZEM		44,71	45,44
MIESZKANIE NR4			
2/07	PRZEDPOKOJ	6,33	6,85
2/07a	KUCHNIA	5,90	6,00
2/08	POKÓJ	18,05	18,31
2/09	ŁAZIENKA	3,86	3,94
2/10	POKÓJ	10,72	10,72
RAZEM		44,86	45,82

POWIERZCHNIA UŻYTKOWA LICZONA

poniżej 140 cm - 0%

między 140 - 220cm - 50 %

powyżej 220cm - 100%

OZNACZENIA:

ŚCIANY ISTNIEJĄCE

ŚCIANY PROJEKTOWANE

WYBURZENIA

ZAMUROWANIA

WENTYLACJA GRAWITACYJNA
kanały 100 x170 mm pionowe ceramiczne lekkie (układane na poziomie piętra)
np.firmy Schiedel lub analogiczne posiadające atesty i dopuszczone do stosowania
w budownictwie
i poziome stalowe w przestrzeni sufitów podwieszanych
oraz tradycyjne kanały murowane z cegły - 140 x 140 mm

WENTYLACJA GRAWITACYJNA
ZE WSPOMAGANIEM MECH. w pom. łazienek
kanały 100 x170 mm pionowe ceramiczne lekkie i poziome
stalowe w przestrzeni
sufitów podwieszanych
oraz tradycyjne kanały 140 x 140 mm

UWAGA*
z uwagi na istniejące stropy drewniane projektuje się wzmocnienie pod
pustaki ceramiczne kominowe patrz część konstrukcyjna

RZUT PIĘTRA - stan proj. RYSUNEK ZAMIENNY

FORMAT

STUDIO ARCHITEKTURY I REKLAMY
arch. DOMINIKA LERCHE - PAKUŁA
42- 700 LUBLINIEC ul.OKOŁNA 14
NIP: 645 - 227 - 32 - 60 TEL. 603 678 060

Temat :		PROJEKT ROZBUDOWY BUDYNKU MIESZKALNO - USŁUGOWEGO o klatkę schodową i łazienki, położonego w WOŹNIKACH przy ul. RYNEK 6 oraz ADAPTACJA ISTNIEJĄCYCH POMIESZCZEŃ na kociłownię, łazienkę i pomieszczenia dla MOPS- u.		
Nazwa i adres objektu budowlanego		BUDYNEK MIESZKALNY WIELORODZINNY WOŹNIKI ul. RYNEK 6 obręb WOŹNIKI, dz. nr 346/75		
Inwestor :		Gmina Woźniki ul.Rynek 11 42-289 Woźniki		
	Imię i nazwisko	Specjalność	Nr upr. budowlanych	Podpis
Projektował :	mgr inż. W. Graj		UAN - VIII - 7342/94/94	
Opracował :	arch.D. Lerche	architektura		
FAZA		SKALA	DATA	RYS. NR 122
PROJ.BUD.		1 : 100	11. 2010 r.	

Wszystkie wymiary należy sprawdzić z wymiarami na placu
budowy.
W przypadku wystąpienia różnic należy projektowany układ
dostosować do wymiarów na budowie zachowując zasady zawarte w
projekcie.