


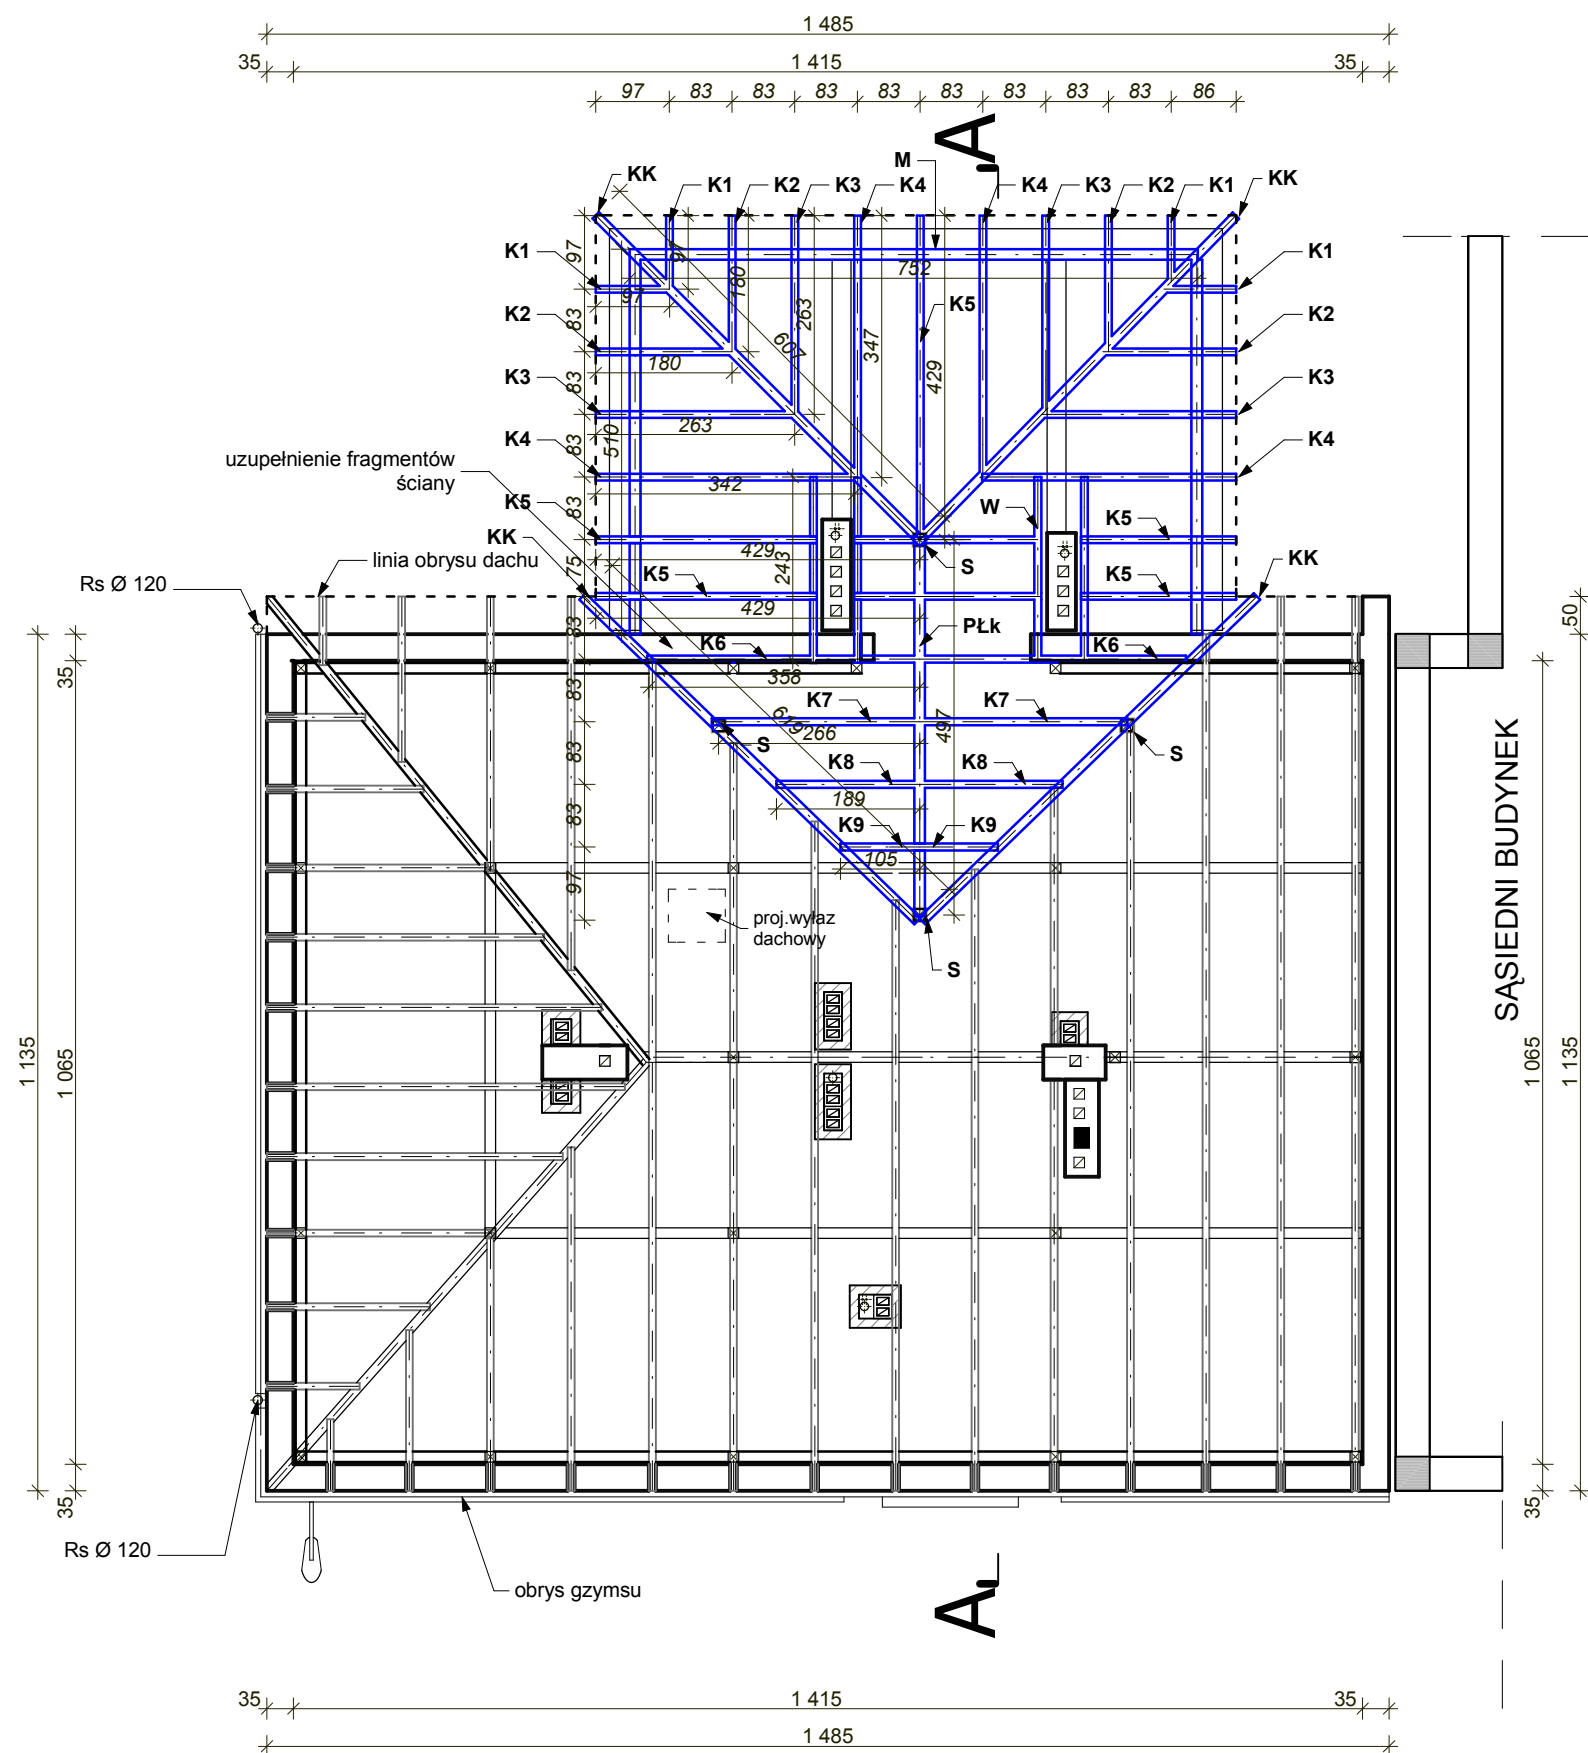

ZESTAWIENIE PROJEKTOWANYCH ELEM. WIĘZBY DACHOWEJ kąt nachylenia dachów = 20 stopni				
LP	NAZWA	DŁ.RZUTU [m]	DŁ.RZECZYWISTA [m]	ILOŚĆ [szt.]
1	KROKIEW K1	0,97	1,04	4[szt.]
2	KROKIEW K2	1,80	1,93	4 [szt.]
3	KROKIEW K3	2,63	2,83	4[szt.]
4	KROKIEW K4	3,47	3,73	4 [szt.]
5	KROKIEW K5	4,29	4,63	5 [szt.]
6	KROKIEW K6	3,58	3,85	2 [szt.]
7	KROKIEW K7	2,66	2,86	2 [szt.]
8	KROKIEW K8	1,89	2,03	2 [szt.]
9	KROKIEW K9	1,05	1,13	2 [szt.]
10	KROKIEW KK	6,20	6,40	4 [szt.]
11	WYMIAN W	2,43	2,43	4 [szt.]
12	MURŁATA M	5,10 i 7,52	5,10 i 7,52	2 i 1 [szt.]
13	PŁATEW PŁk	4,97	4,97	1 [szt.]
14	SŁUP S	H= 2,88	H= 2,88	4 [szt.]

OZNACZENIA:

PROJEKTOWANE ELEMENTY WIĘZBY

- K -KROKIEW 8 x 16 cm
- Kk -KROKIEW KOSZOWA 12 x 18 cm
- M- MURŁATA 14 x 14 cm
- PŁk - PŁATEW KALENICOWA 14 x 20 cm
- S - SŁUP 16 x 16 cm

ISTNIEJĄCE ELEMENTY WIĘZBY



ELEMENTY DREWNIANE NA POZIOMIE WIĘZBY
NALEŻY
ZABEZPIECZYĆ PREPARATAMI P.POŻ. ORAZ
PREPARATAMI PRZECIWKO GRZYBOM I OWADOM

RZUT WIĘZBY - stan projektowany

FORMAT

STUDIO ARCHITEKTURY I REKLAMY arch. DOMINIKA LERCHE - PAKUŁA 42- 700 LUBLINIEC ul.OKOŁNA 14 NIP: 645 - 227 - 32 - 60 TEL. 603 678 060				
Temat :		PROJEKT ROZBUDOWY BUDYNKU MIESZKALNO - USŁUGOWEGO o klatkę schodową i łazienki, położonego w WOŹNIKACH przy ul. RYNEK 6 oraz ADAPTACJA ISTNIEJĄCYCH POMIESZCZEŃ na kotłownię, łazienkę i pomieszczenia dla MOPS- u. RZUT WIĘZBY - stan projektowany		
Nazwa i adres objektu budowlanego		BUDYNEK MIESZKALNY WIEŁORODZINNY WOŹNIKI ul. RYNEK 6 obręb WOŹNIKI, dz. nr 346/75		
Inwestor :		Gmina Woźniki ul.Rynek 11 42-289 Woźniki		
	Imię i nazwisko	Specjalność	Nr upr. budowlanych	Podpis
Projektował :	mgr inż. W. Graj	architektura	UAN - VIII - 7342/94/94	
Opracował :	arch.D. Lerche	architektura		
FAZA		SKALA	DATA	RYS. NR 14
PROJ.BUD.		1 : 100	07. 2010 r.	

Wszystkie wymiary należy sprawdzić z wymiarami na placu budowy.
W przypadku wystąpienia różnic należy projektowany układ dostosować do wymiarów na budowie zachowując zasady zawarte w projekcie.