


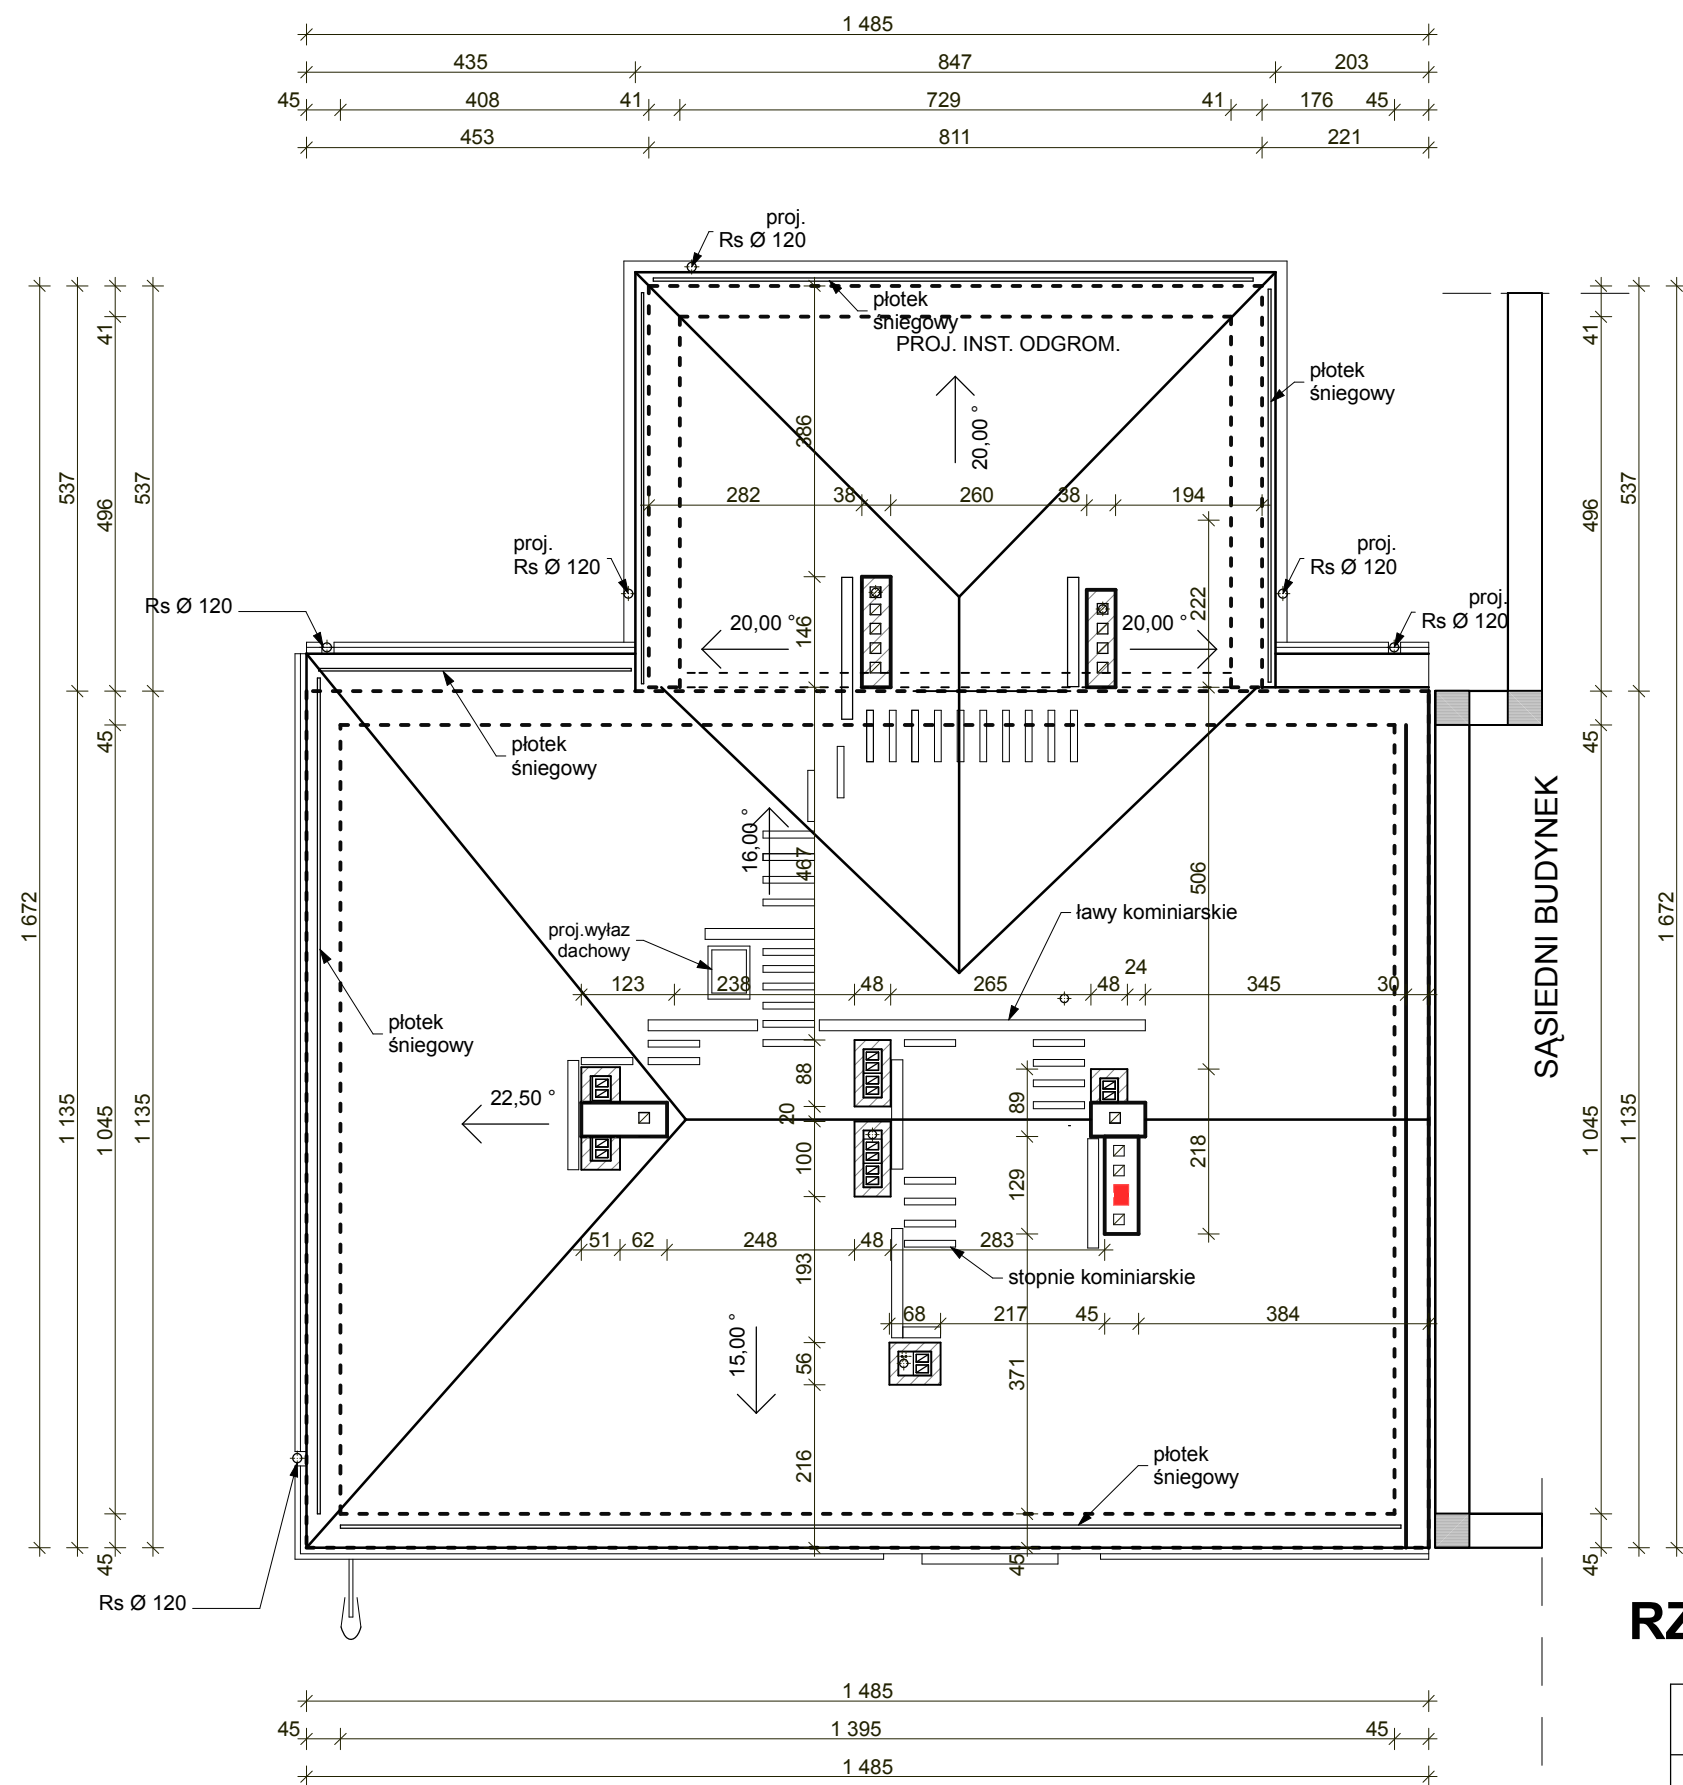

POWIERZCHNIA DACHU
CZĘŚĆ PROJEKTOWANA: 65,00 m2

POWIERZCHNIA DACHU
CZĘŚĆ ISTNIEJĄCA : 168,00 m2

RZUT DACHU - stan proj.

Wszystkie wymiary należy sprawdzić z wymiarami na placu budowy.
W przypadku wystąpienia różnic należy projektowany układ dostosować do wymiarów na budowie zachowując zasady zawarte w projekcie.

FORMAT				
Temat :		STUDIO ARCHITEKTURY I REKLAMY arch. DOMINIKA LERCHE - PAKUŁA 42- 700 LUBLINIEC ul.OKOŁNA 14 NIP: 645 - 227 - 32 - 60 TEL. 603 678 060		
Nazwa i adres obiektu budowlanego		PROJEKT ROZBUDOWY BUDYNKU MIESZKALNO - USŁUGOWEGO o klatkę schodową i łazienki, położonego w WOŹNIKACH przy ul. RYNEK 6 oraz ADAPTACJA ISTNIEJĄCYCH POMIESZCZEŃ na kotłownię, łazienkę i pomieszczenia dla MOPS- u. RZUT DACHU - stan proj.		
Inwestor :		BUDYNEK MIESZKALNY WIEŁORODZINNY WOŹNIKI ul. RYNEK 6 obręb WOŹNIKI, dz. nr 346/75 Gmina Woźniki ul.Rynek 11 42-289 Woźniki		
	Imię i nazwisko	Specjalność	Nr upr. budowlanych	Podpis
Projektował :	mgr inż W. Graj	architektura	UAN - VIII - 7342/94/94	
Opracował :	arch.D. Lerche	architektura		
FAZA		SKALA	DATA	RYS. NR 15
PROJ.BUD.		1 : 100	07. 2010 r.	