


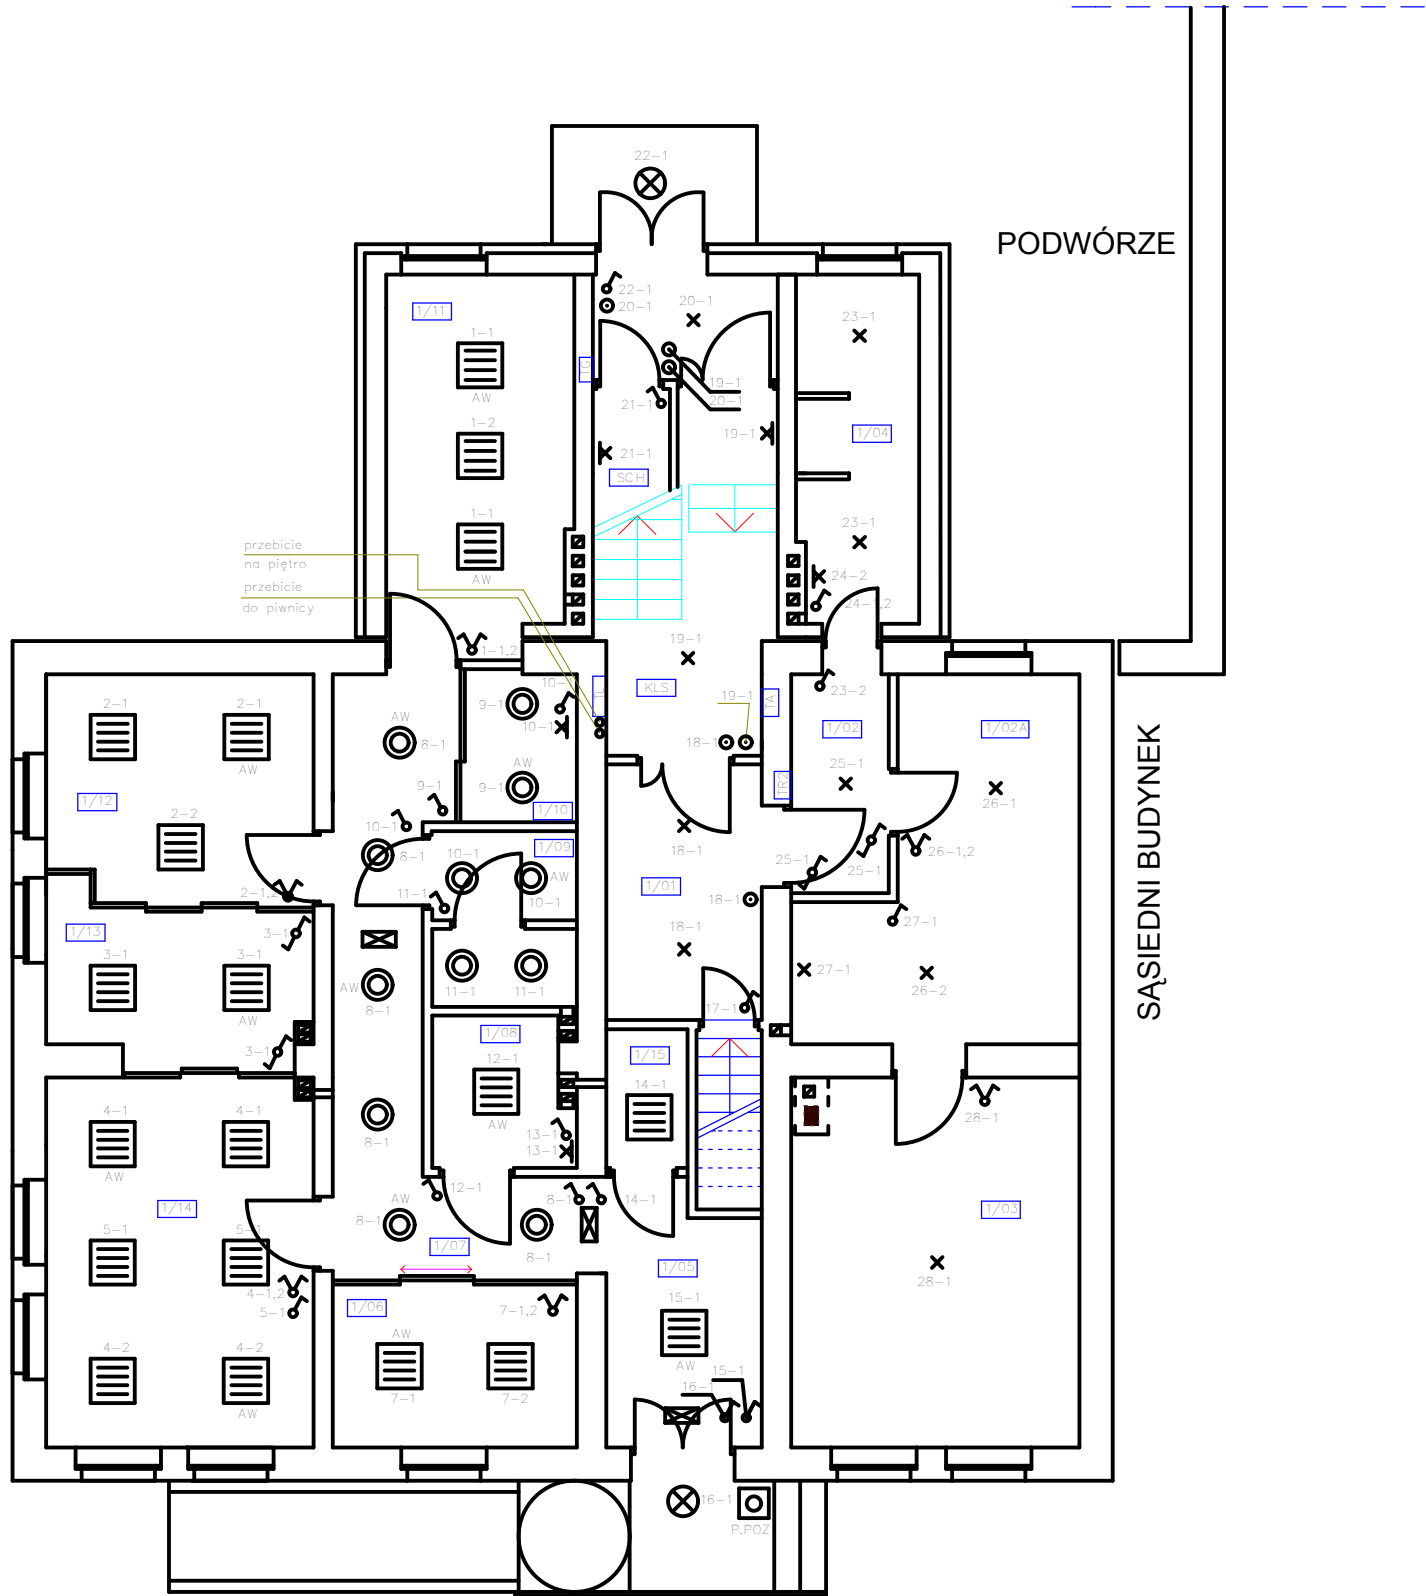

- główny wyłącznik prądu
- oprawa ewakuacyjna 3 godz
- oprawa downlight 2x18W
- oprawa 4x18W
- oprawa żarowa
- kinkiet
- wypust oświetleniowy
- łącznik dzwinkowy (monostabilny)
- łącznik schodowy
- łącznik jednobiegunowy
- łącznik świecznikowy
- tablica główna
- tablica administracyjna
- tablica licznikowa
- tablica mieszkaniowa
- tablica biurowa

- oprawy oświetleniowe ewakuacyjne zasilić z tego samego obwodu który zasila oprawy oświetleniowe w pomieszczeniu w którym one są zabudowane

DATA	październik 2010	IMIĘ I NAZWISKO	mgr inż. Wiesław Okada	INŻ. UPR.	22/01	PODPIS		SKALA	1:100
PROJEKTOWAŁ									
OPRACOWAŁ			inż. Artur Smol						
SPRAWDZIŁ									
TYTUŁ PROJEKTU	PROJEKT ROZBUDOWY BUDYNKU MIESZKALNO-USŁUGOWEGO O KŁATKE SCHODOWĄ I ŁAZIENKI W WOŹNIKACH PRZY UL. RYNEK 6 ORAZ ADAPTACJA ISTNIEJĄCYCH POMIESZCZEŃ NA KOTŁOWNIĘ, ŁAZIENKĘ I POMIESZCZENIA DLA MOPS-u INSTALACJA ELEKTRYCZNA - OŚWIETLENIE								
FAZA	PROJEKT BUDOWLANY								
INWESTOR	GMINA WOŹNIKI 42-289 WOŹNIKI ul. RYNEK 11				SKŁ. - ELEKTRO Energetyka Telekomunikacja Informatyka 42-600 Tarnowskie Góry ul. Broniewskiego 11 tel. (32) 382-10-00 0603-78-60-52				
TYTUŁ RYSUNKU	RZUT KONDYGNACJI PARTERU							NUMER RYSUNKU	E-13