



ZASILANIE TABLIC ROZDZIELCZYCH

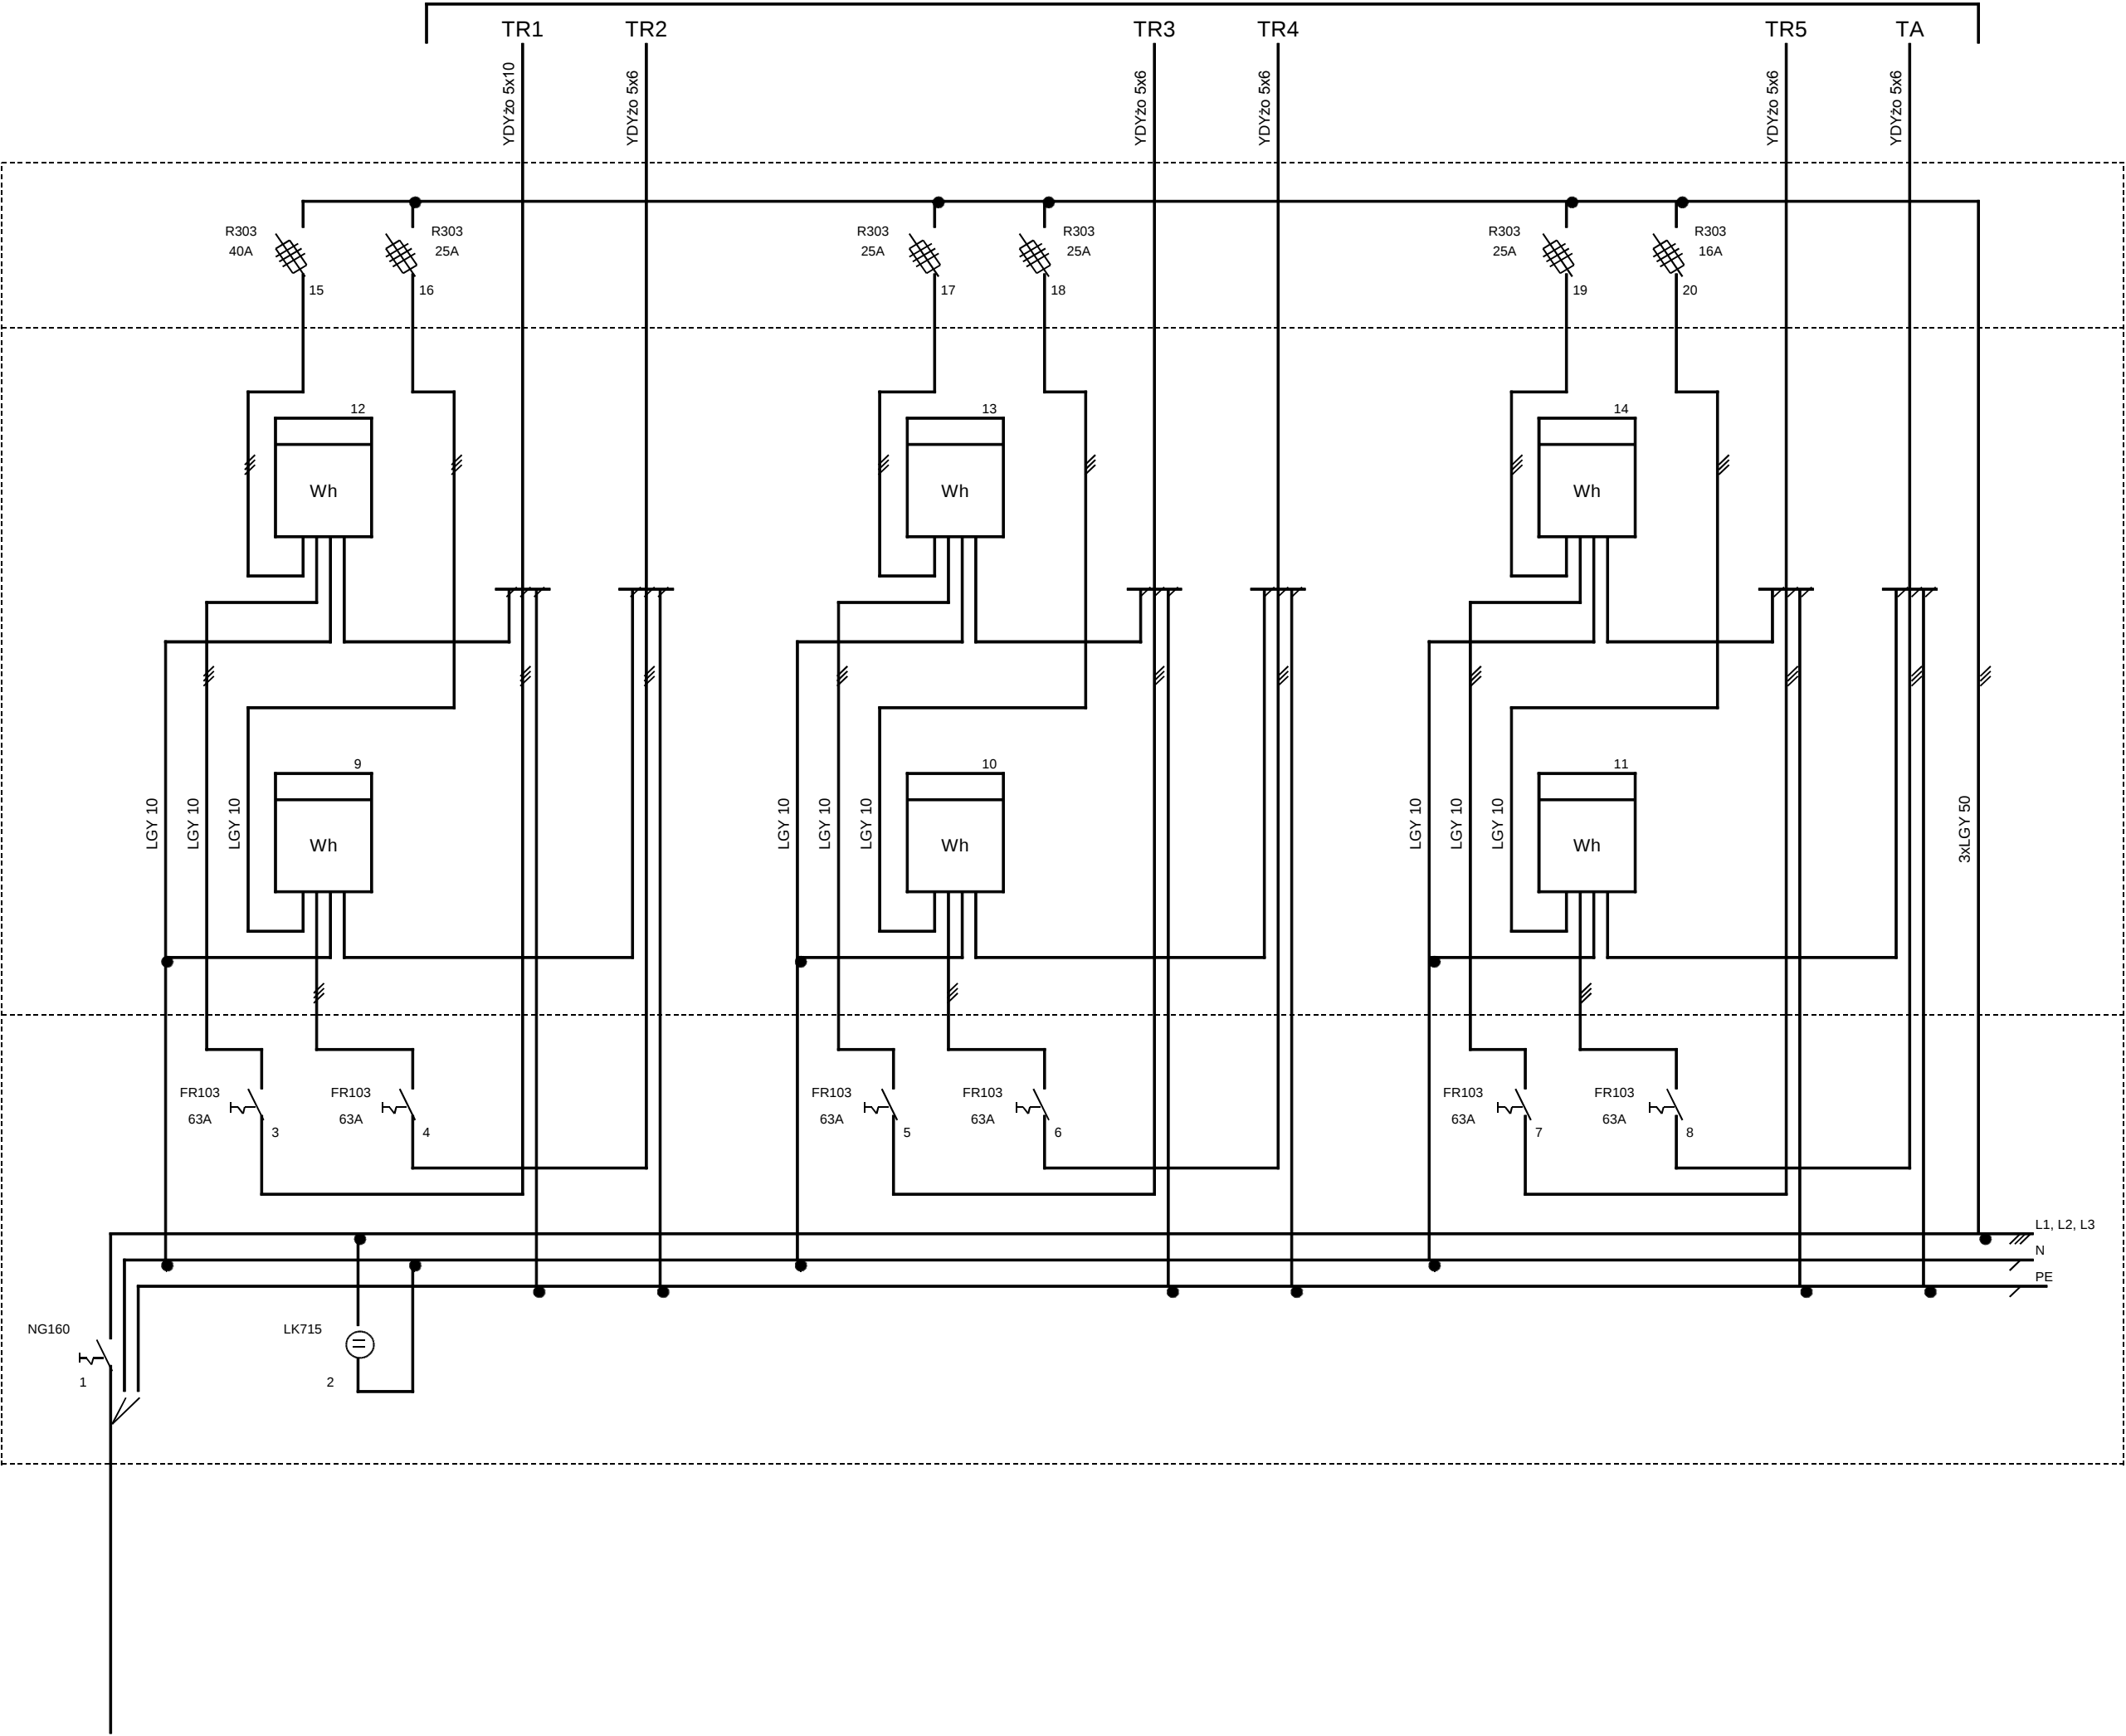




DATA październik 2010		IMIĘ I NAZWISKO	NR UPR.	PODPIS	SKALA 1:100
PROJEKTOWAŁ		inż. Wiesław Dawid	22/81		
OPRACOWAŁ		inż. Artur Smol	–		
SPRAWDZIŁ					
TYTUŁ PROJEKTU		PROJEKT ROZBUDOWY BUDYNKU MIESZKALNO-USŁUGOWEGO O KŁATKĘ SCHODOWĄ I ŁAZIENKI, POŁOŻONEGO W WOŹNIKACH UL. RYNEK 6 ORAZ ADAPTACJA ISTNIEJĄCYCH POMIESZCZEŃ NA KOTŁOWNIĘ, ŁAZIENKĘ I POMIESZCZENIA DLA MOPS-u			
FAZA		PROJEKT BUDOWLANY			
INWESTOR GMINA WOŹNIKI 42-289 WOŹNIKI ul.RYNEK 11		"STI-ELEKTRO" ENERGETYKA TELEKOMUNIKACJA INFORMATYKA 42-600 TARNOWSKIE GÓRY ul.BRONIEWSKIEGO 11 tel. (32) 3821000 fax (32) 3821001 GSM 500 822 370			
TYTUŁ RYSUNKU SCHEMAT IDEOWY ZASILANIA				NUMER RYSUNKU E- 1.	

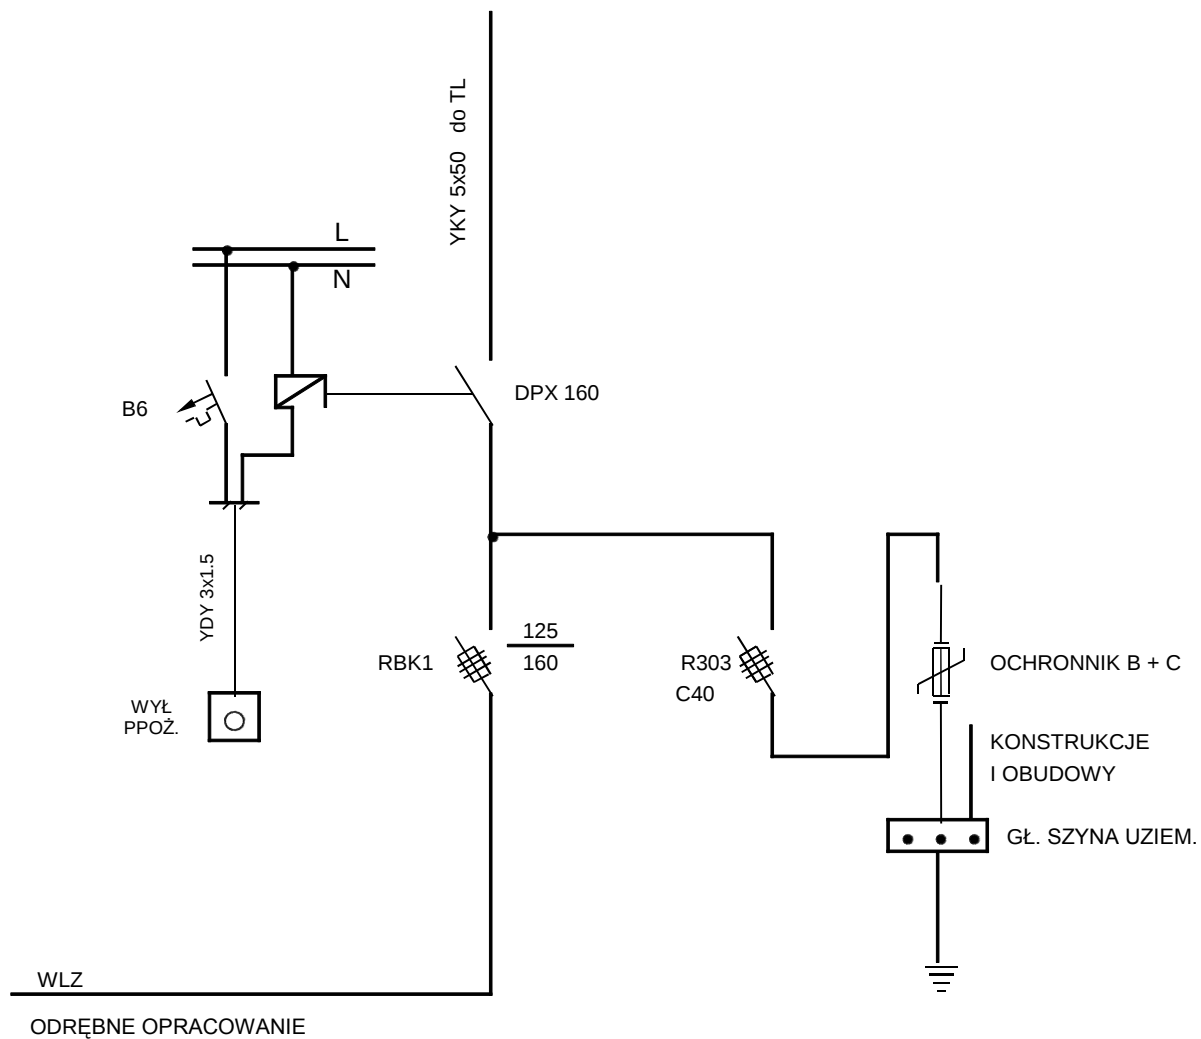

DATA październik 2010	IMIĘ I NAZWISKO	NR UPR.	PODPIS	SKALA 1:100
-----------------------	-----------------	---------	--------	-------------

PROJEKTOWAŁ	inż. Wiesław Dawid	22/81	
OPRACOWAŁ	inż. Artur Smol	-	
SPRAWDZIŁ			
TYTUŁ PROJEKTU	PROJEKT ROZBUDOWY BUDYNKU MIESZKALNO-USŁUGOWEGO O KŁATKĘ SCHODOWĄ I ŁAZIENKI, POŁOŻONEGO W WOŹNIKACH UL. RYNEK 6 ORAZ ADAPTACJA ISTNIEJĄCYCH POMIESZCZEŃ NA KOTŁOWNIĘ, ŁAZIENKĘ I POMIESZCZENIA DLA MOPS-u		
FAZA	PROJEKT BUDOWLANY		
INWESTOR	"STI-ELEKTRO"		
GMINA WOŹNIKI	ENERGETYKA TELEKOMUNIKACJA INFORMATYKA		
42-289 WOŹNIKI ul.RYNEK 11	42-600 TARNOWSKIE GÓRY ul.BRONIEWSKIEGO 11		
	tel. (32) 3821000 fax (32) 3821001 GSM 500 822 370		
TYTUŁ RYSUNKU	TABLICA GŁÓWNA TG 230/400V SCHEMAT IDEOWY		NUMER RYSUNKU E- 2


ZŁĄCZE KABLOWO - POMIAROWE TYP CZP/C

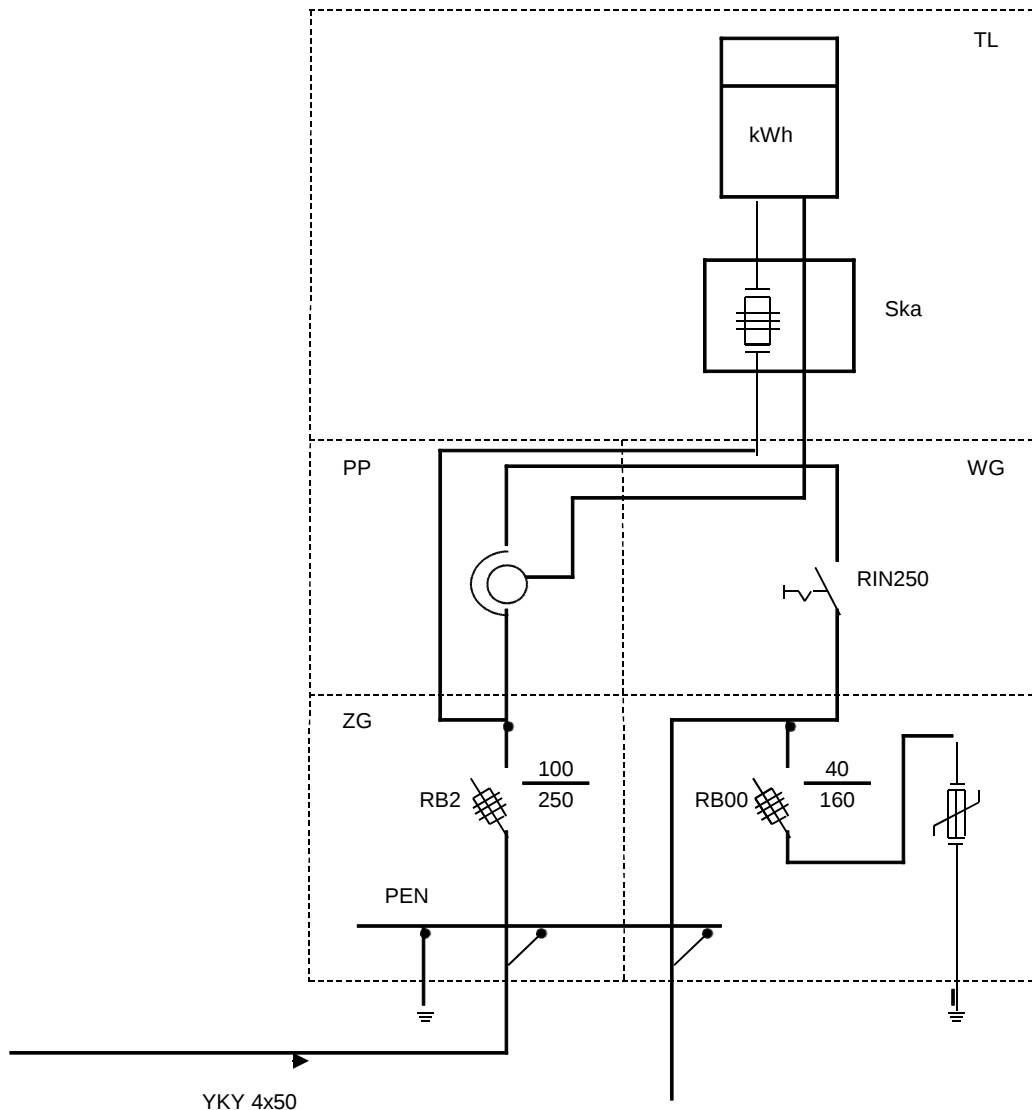

YKY 4x50



5xLGY95

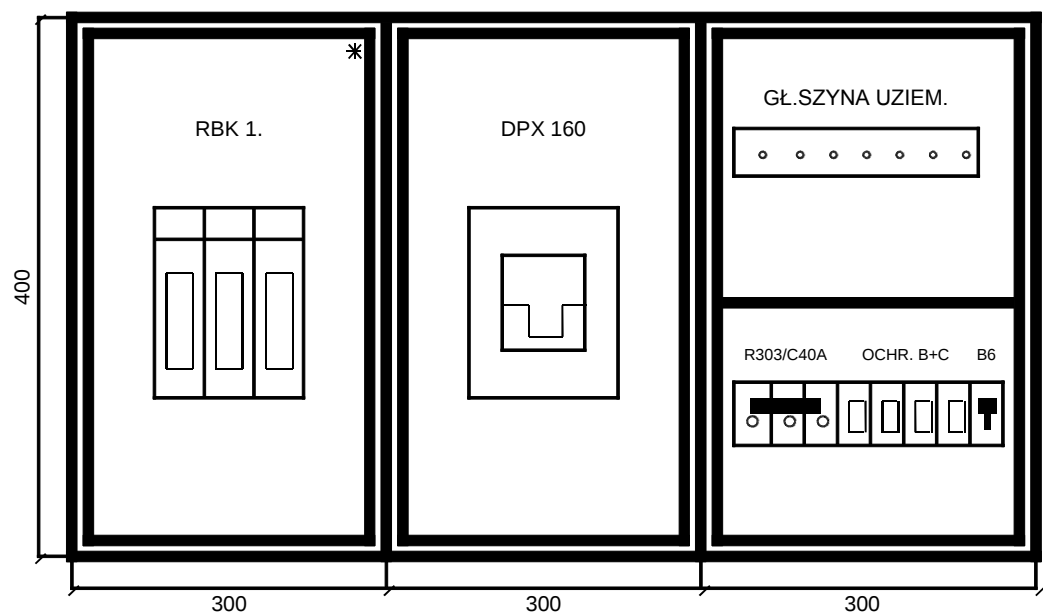


* przystosować do plombowania

tablicę główną wykonać jako podtynkową (głębokość 300 mm)

DATA październik 2010	IMIĘ I NAZWISKO	NR UPR.	PODPIS	SKALA
PROJEKTOWAŁ	inż. Wiesław Dawid	22/81		

OPRACOWAŁ		inż. Artur Smol	-	
SPRAWDZIŁ				
TYTUŁ PROJEKTU	PROJEKT ROZBUDOWY BUDYNKU MIESZKALNO-USŁUGOWEGO O KLATKĘ SCHODOWĄ I ŁAZIENKI, POŁOŻONEGO W WOŹNIKACH UL. RYNEK 6 ORAZ ADAPTACJA ISTNIEJĄCYCH POMIESZCZEŃ NA KOTŁOWNIĘ, ŁAZIENKĘ I POMIESZCZENIA DLA MOPS-u			
FAZA	PROJEKT BUDOWLANY			
INWESTOR GMINA WOŹNIKI 42-289 WOŹNIKI ul.RYNEK 11		"STI-ELEKTRO" ENERGETYKA TELEKOMUNIKACJA INFORMATYKA 42-600 TARNOWSKIE GÓRY ul.BRONIEWSKIEGO 11 tel. (32) 3821000 fax (32) 3821001 GSM 500 822 370		
TYTUŁ RYSUNKU TABLICA GŁÓWNA TG 230/400V ROZMIESZCZENIE ELEMENTÓW			NUMER RYSUNKU E- 3	

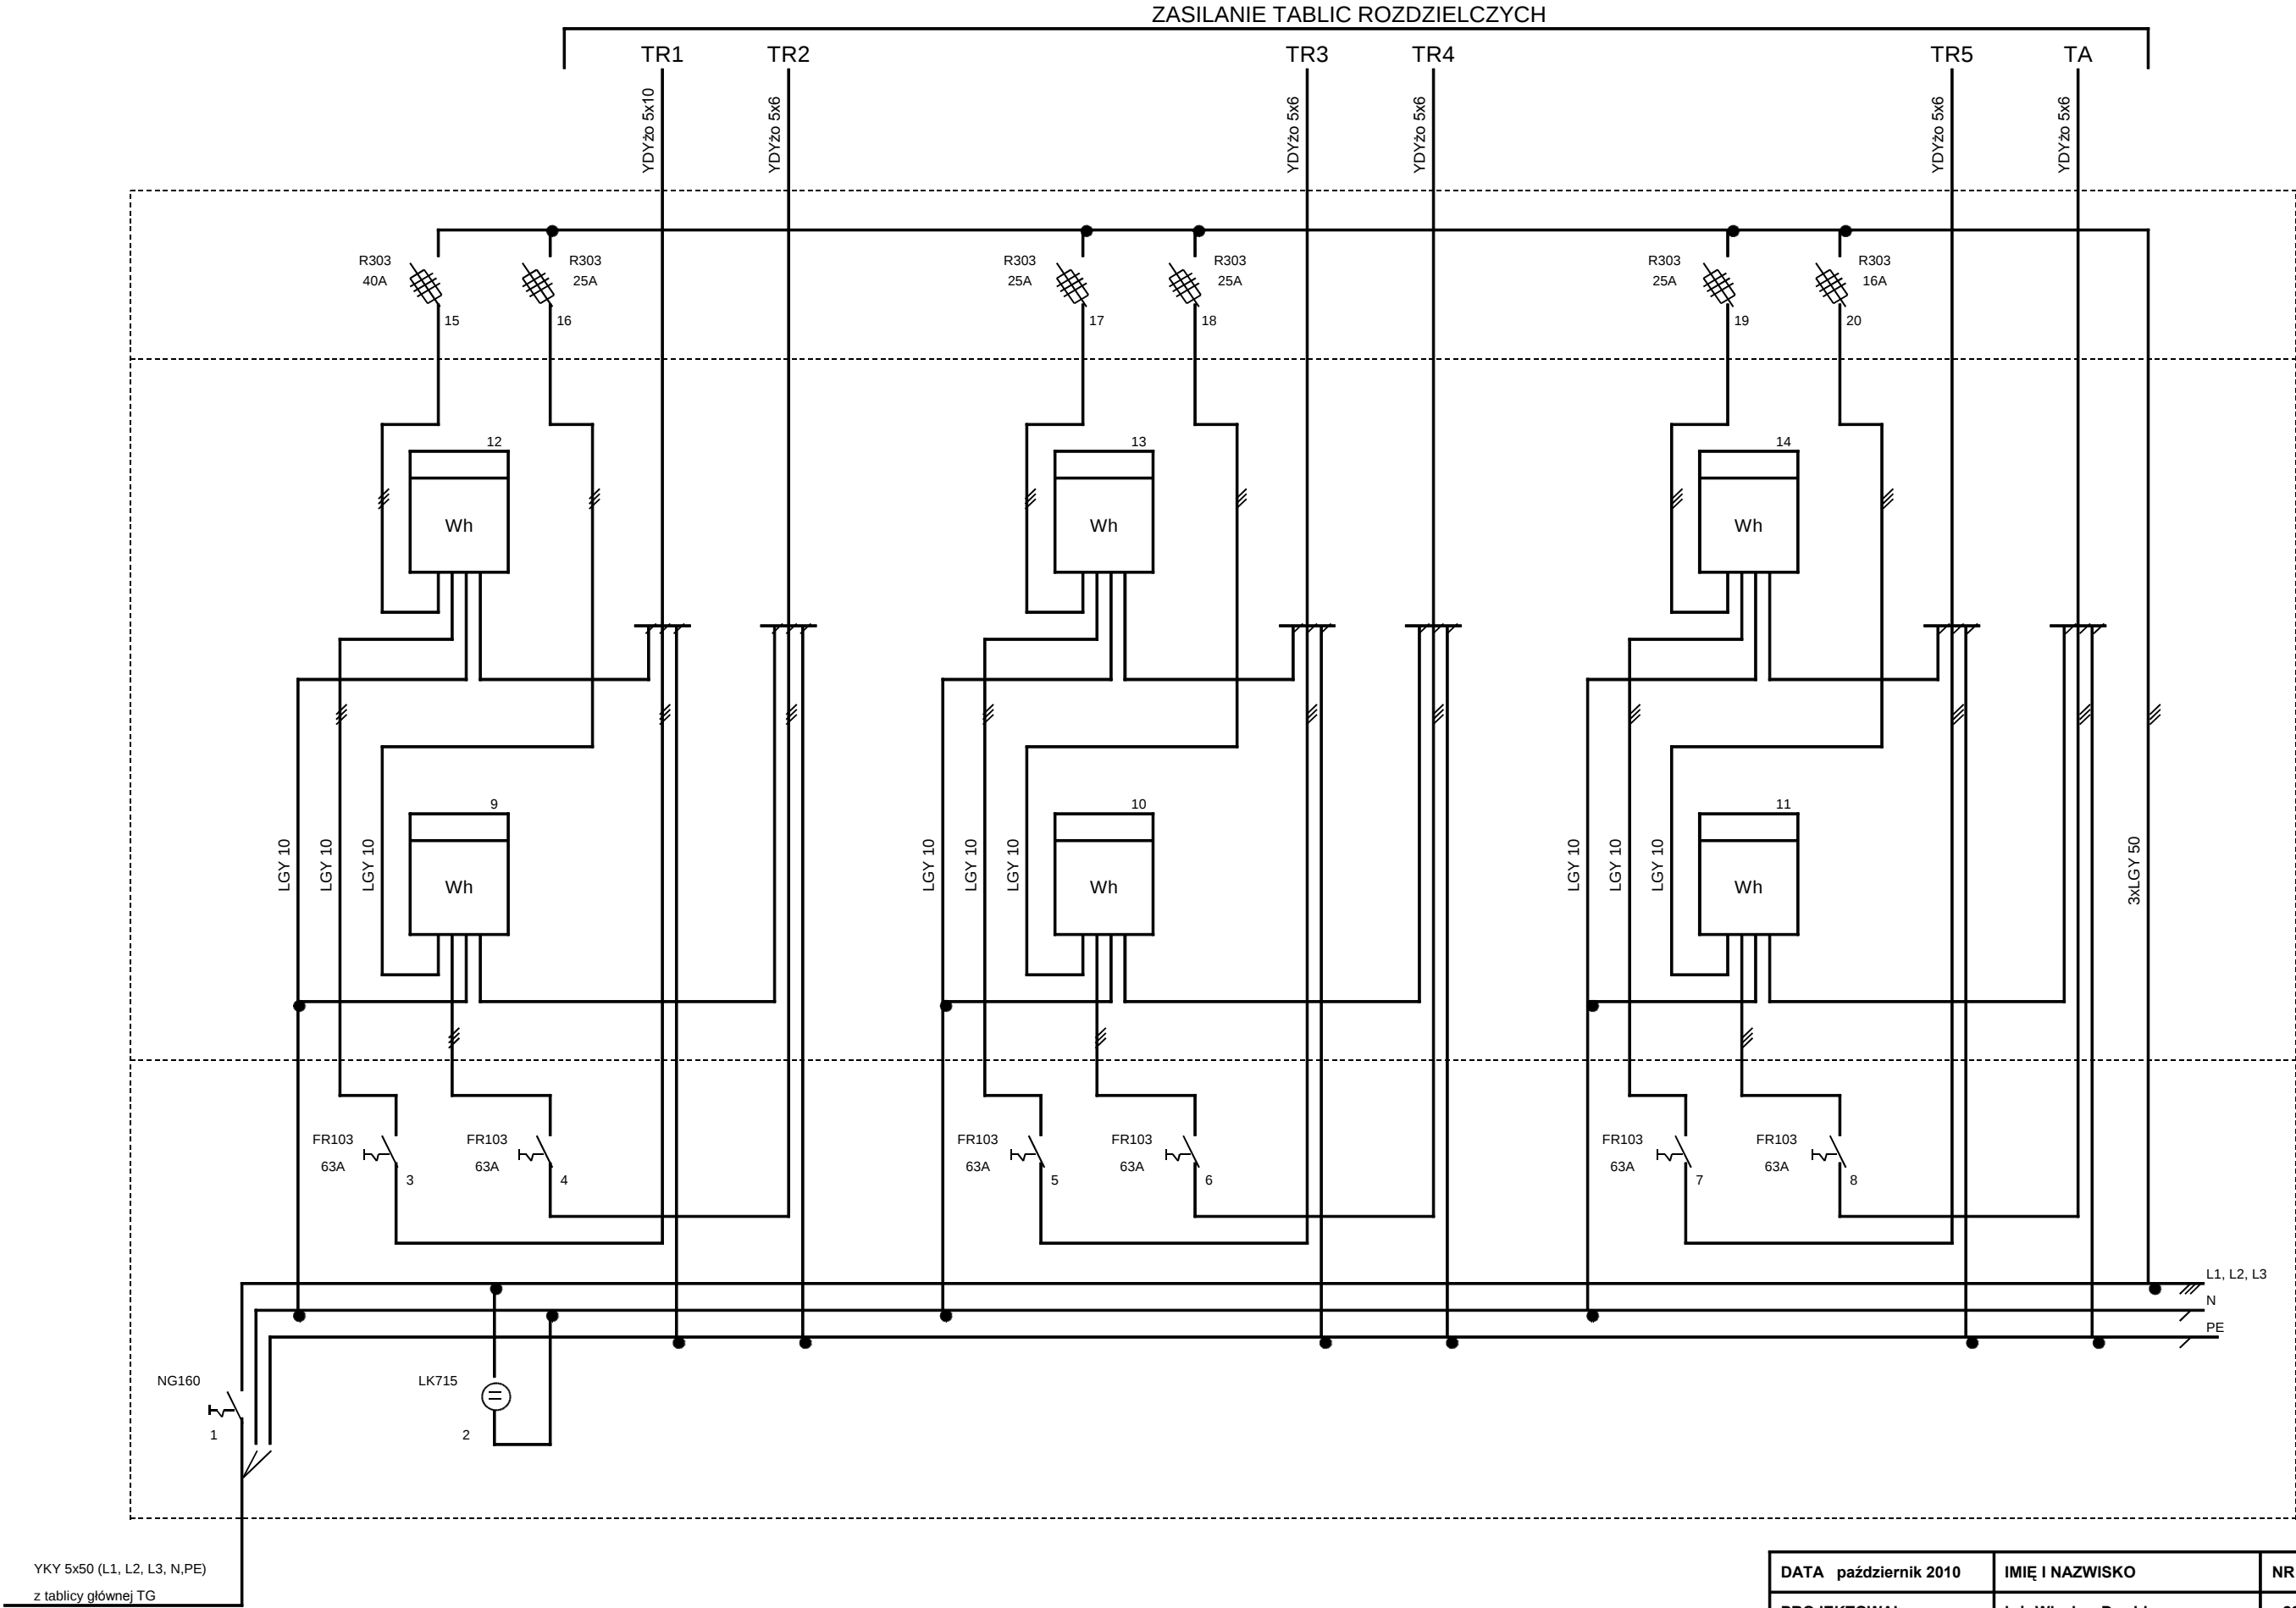

YKY 5x50 (L1, L2, L3, N, PE)
z tablicy głównej TG

DATA	październik 2010	IMIĘ I NAZWISKO	NR UPR.
PROJEKTOWAŁ		inż. Wiesław Dawid	22/81
OPRACOWAŁ		inż. Artur Smol	—
SPRAWDZIŁ			

TYTUŁ PROJEKTU	PROJEKT ROZBUDOWY BUDYNKU MIESZKALNO-L O KŁATKĘ SCHODOWĄ I ŁAZIENKI, POŁOŻONEGO UL. RYNEK 6 ORAZ ADAPTACJA ISTNIEJĄCYCH PC NA KOTŁOWNIĘ, ŁAZIENKĘ I POMIESZCZENIA DLA
-------------------	--


		NA KOTŁOWNIĘ, ŁAZIENKĘ I POMIESZCZENIA DLA
FAZA	PROJEKT BUDOWLANY	
INWESTOR GMINA WOŹNIKI 42-289 WOŹNIKI ul.RYNEK 11		"STI-ELEKTRO" ENERGETYKA TELEKOMUNIKACJA INF 42-600 TARNOWSKIE GÓRY ul.BRONIE tel. (32) 3821000 fax (32) 3821001 GSM
TYTUŁ RYSUNKU		
TABLICA LICZNIKOWA		

PODPIS	SKALA

USŁUGOWEGO
W WOŹNIKACH
UMIESZCZEŃ
MOPS-u

FORMATYKA WSKIEGO 11 500 822 370
NUMER RYSUNKU
E- 4

TABLICA LICZNIKOWA TL

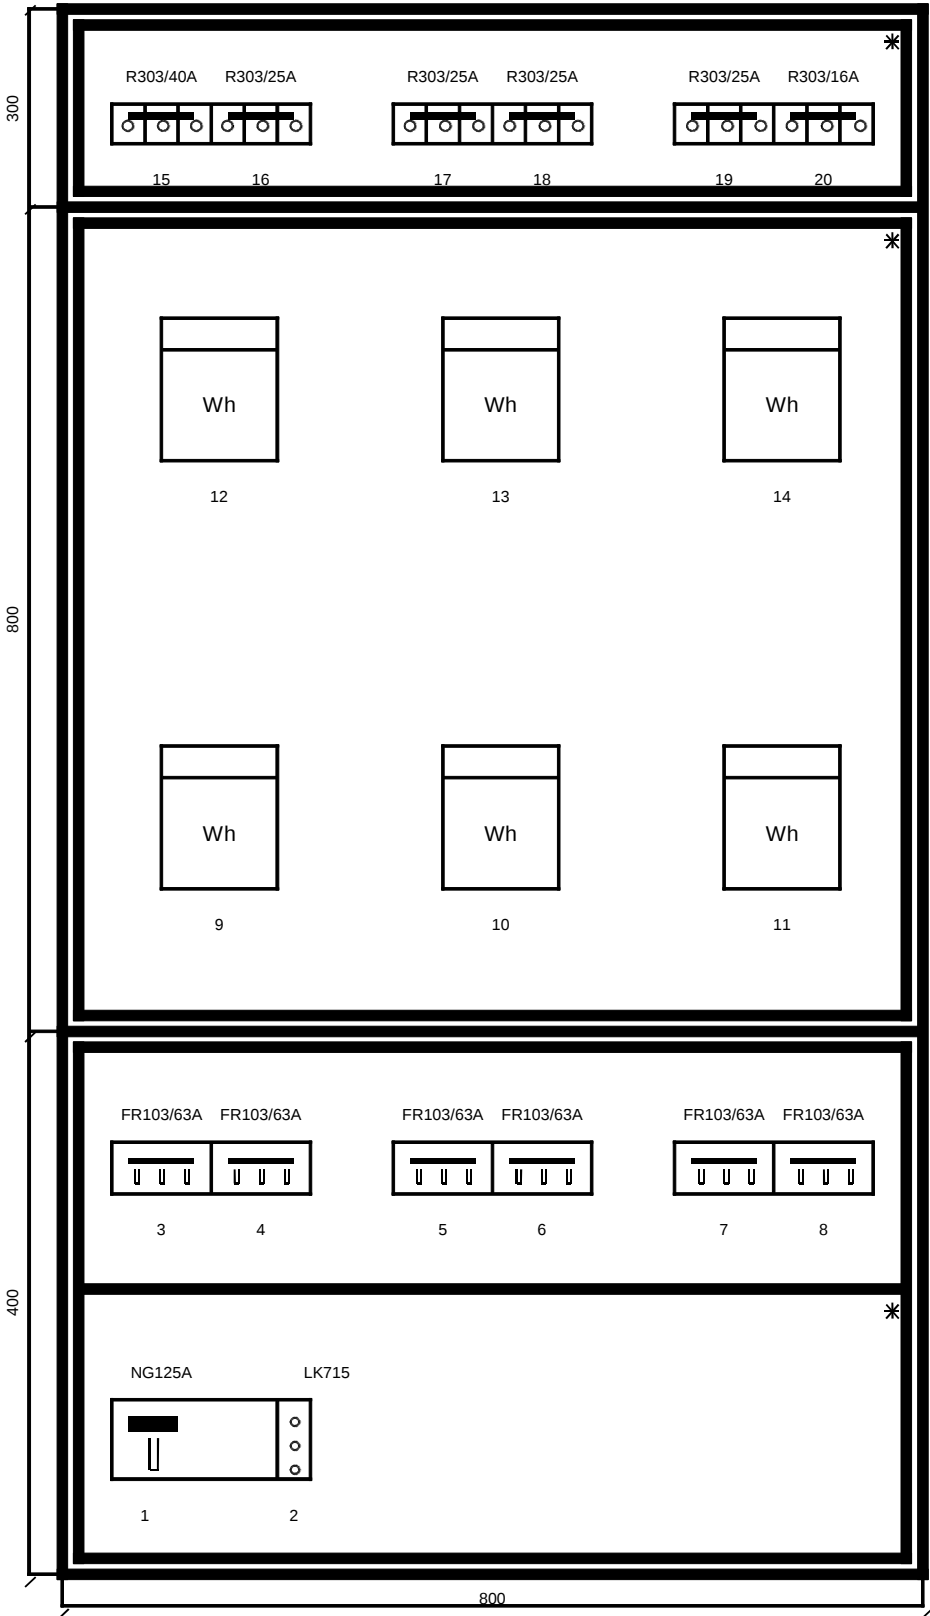


* przystosować do plombowania

- tablicę licznikową wykonać jako podtynkową (głębokość 300 mm) i montować na wysokości 400mm od posadzki
- w drzwiach w części licznikowej wyciąć otwory dla odczytu stanu licznika
- jako ochronę przed porażeniem prądem elektrycznym zastosowano SAMOCZYNNE SZYBKIE ODŁĄCZENIE ZASILANIA przy użyciu aparatów ochronnych przetężeniowych i wyłączników różnicowoprądowych


DATA	październik 2010	IMIĘ I NAZWISKO	NR UPR.	PODPIS	SKALA
PROJEKTOWAŁ		mgr. inż. Wiesław Dawid	22/81		
OPRACOWAŁ		inż. Artur Smol	–		

SPRAWDZIŁ				
TYTUŁ PROJEKTU	PROJEKT ROZBUDOWY BUDYNKU MIESZKALNO-USŁUGOWEGO O KLATKĘ SCHODOWĄ I ŁAZIENKI, POŁOŻONEGO W WOŹNIKACH UL. RYNEK 6 ORAZ ADAPTACJA ISTNIEJĄCYCH POMIESZCZEŃ NA KOTŁOWNIĘ, ŁAZIENKĘ I POMIESZCZENIA DLA MOPS-u			
FAZA	PROJEKT BUDOWLANY			
INWESTOR GMINA WOŹNIKI 42-289 WOŹNIKI ul.RYNEK 11		"STI-ELEKTRO" ENERGETYKA TELEKOMUNIKACJA INFORMATYKA 42-600 TARNOWSKIE GÓRY ul.BRONIEWSKIEGO 11 tel. (32) 3821000 fax (32) 3821001 GSM 500 822 370		
TYTUŁ RYSUNKU TABLICA LICZNIKOWA ROZMIESZCZENIE ELEMENTÓW			NUMER RYSUNKU E-5	

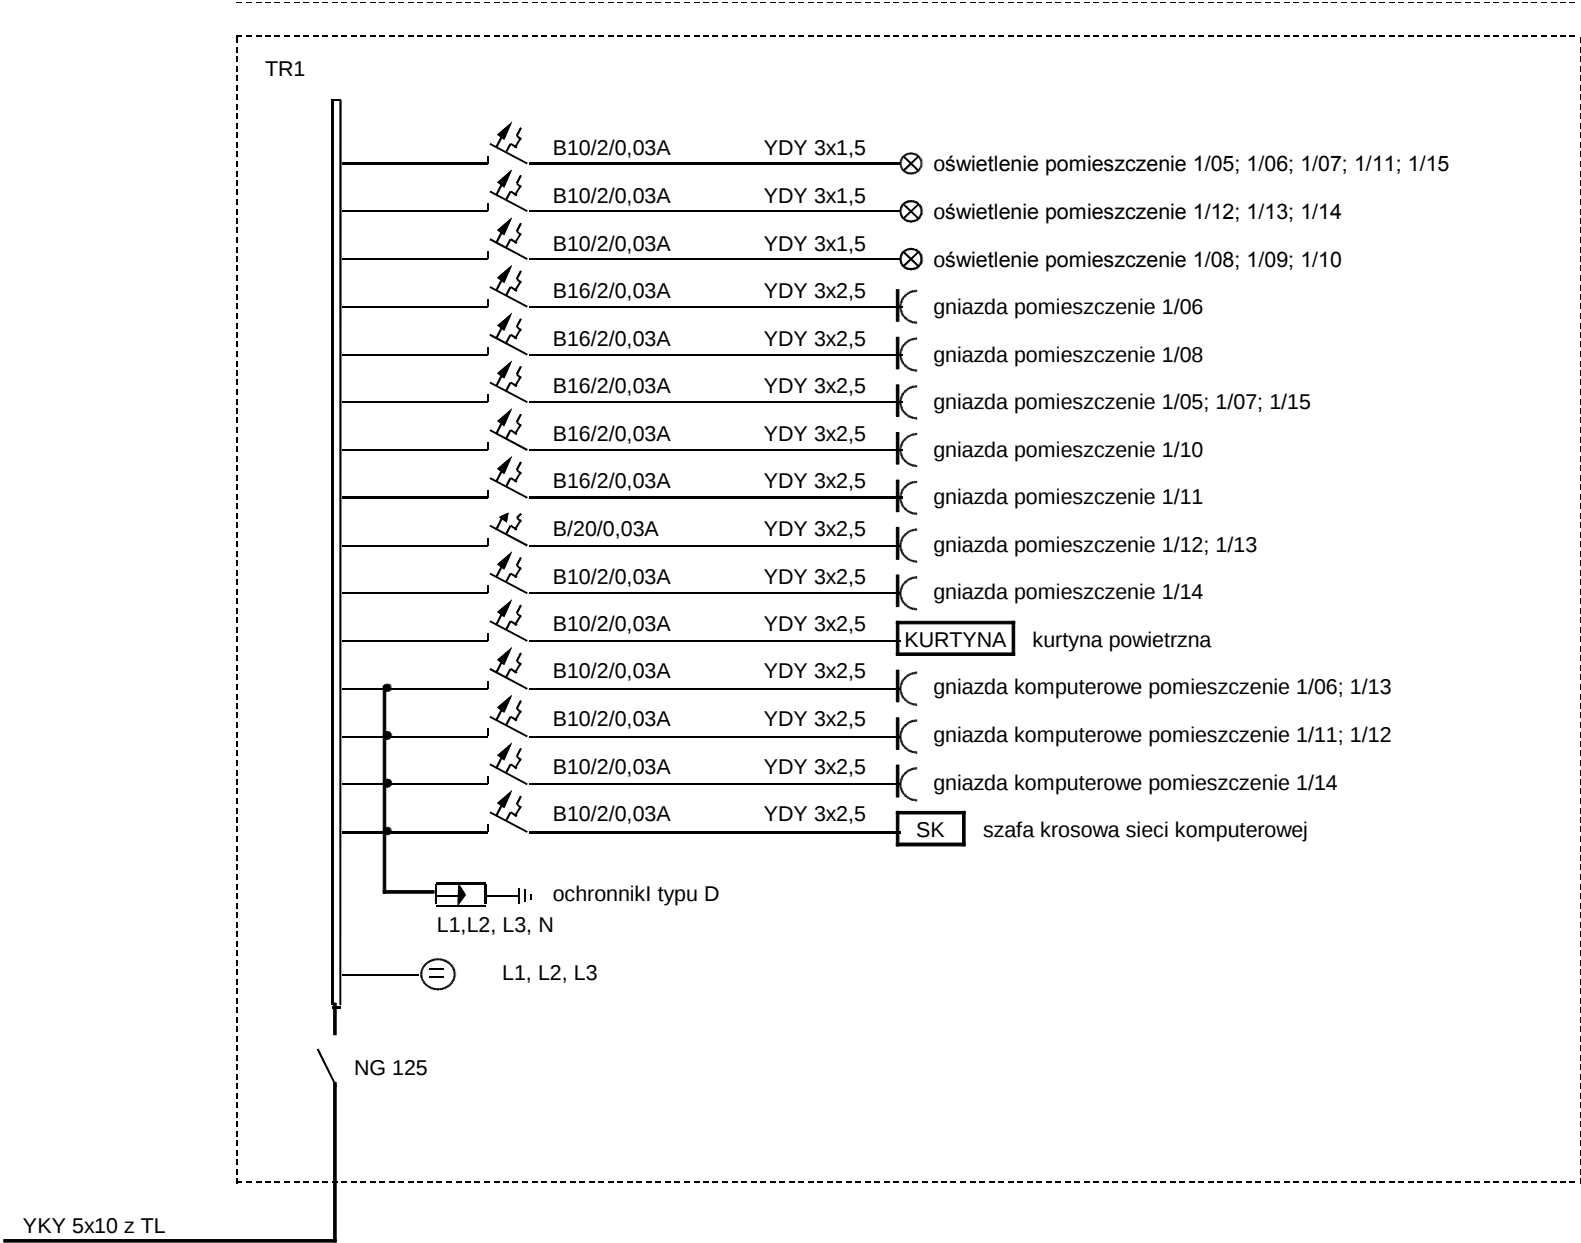

- TABLICA ROZDZIELCZA MOELLER PROFI LINE MW2/850 4x21
- jako ochronę przed porażeniem prądem elektrycznym zastosowano SAMOCZYNNE SZYBKIE ODŁĄCZENIE ZASILANIA przy użyciu aparatów ochronnych przetężeńiowych i wyłączników różnicowoprądowych
- **UWAGA! Wentylatory wyciągowe w pomieszczeniach WC zasilić z obwód oświetlenia tych pomieszczeń**

DATA	październik 2010	IMIĘ I NAZWISKO	NR UPR.	PODPIS	SKALA
PROJEKTOWAŁ		mgr. inż. Wiesław Dawid	22/81		
OPRACOWAŁ		inż. Artur Smol	—		
SPRAWDZIŁ					
TYTUŁ PROJEKTU	PROJEKT ROZBUDOWY BUDYNKU MIESZKALNO-USŁUGOWEGO O KLATKĘ SCHODOWĄ I ŁAZIENKI, POŁOŻONEGO W WOŹNIKACH UL. RYNEK 6 ORAZ ADAPTACJA ISTNIEJĄCYCH POMIESZCZEŃ NA KOTŁOWNIĘ, ŁAZIENKĘ I POMIESZCZENIA DLA MOPS-u				
FAZA	PROJEKT BUDOWLANY				
INWESTOR GMINA WOŹNIKI 42-289 WOŹNIKI ul.RYNEK 11		"STI-ELEKTRO" ENERGETYKA TELEKOMUNIKACJA INFORMATYKA 42-600 TARNOWSKIE GÓRY ul.BRONIEWSKIEGO 11 tel. (32) 3821000 fax (32) 3821001 GSM 500 822 370			
TYTUŁ RYSUNKU			NUMER RYSUNKU		

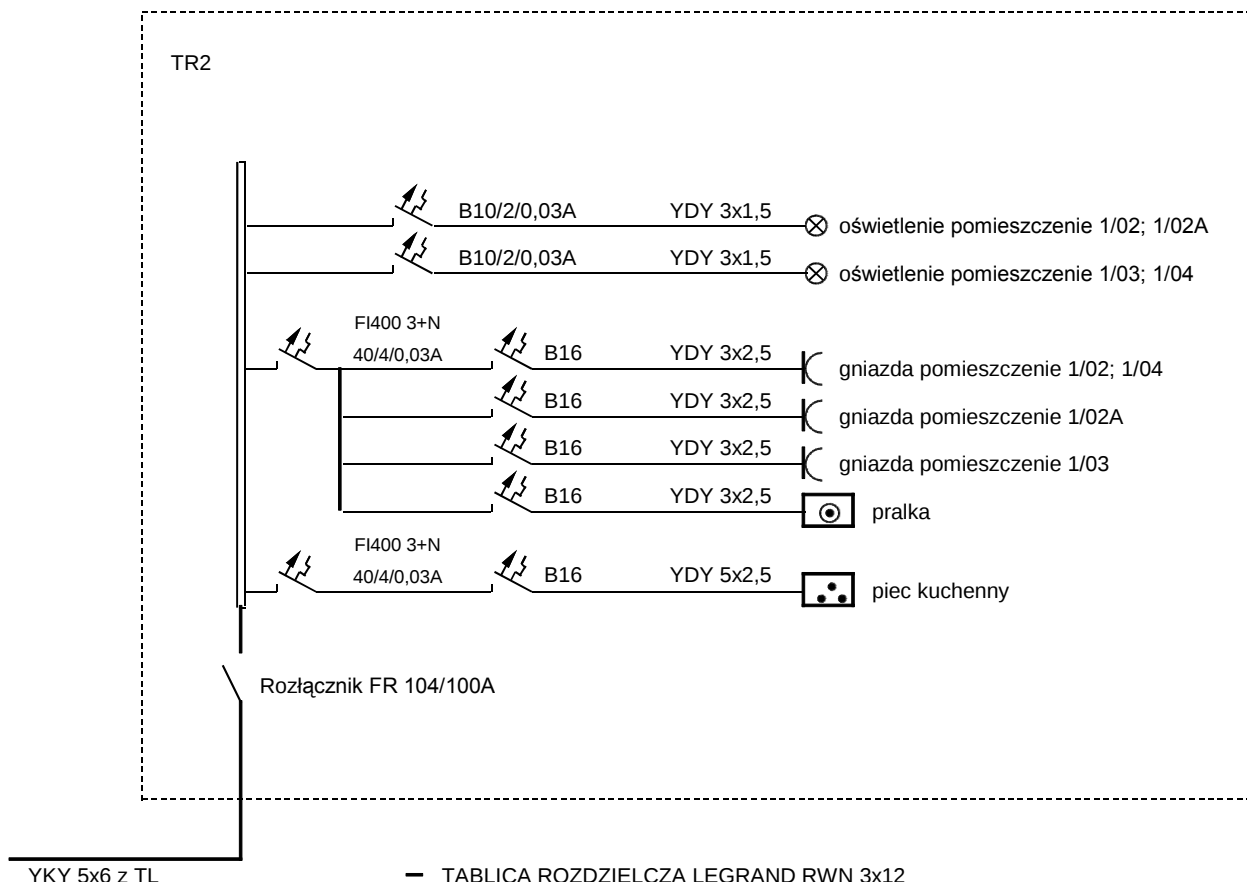


- TABLICA ROZDZIELCZA LEGRAND RWN 3x12
- jako ochronę przed porażeniem prądem elektrycznym zastosowano SAMOCZYNNNE SZYBKIE ODŁĄCZENIE ZASILANIA przy użyciu aparatów ochronnych przetężeniowych i wyłączników różnicowoprądowych
- **UWAGA! Wentylator wyciągowy w łazience zasilić z obwodu oświetlenia łazienki**

DATA październik 2010	IMIĘ I NAZWISKO	NR UPR.	PODPIS	SKALA
PROJEKTOWAŁ	inż. Wiesław Dawid	22/81		
OPRACOWAŁ	inż. Artur Smol	—		
SPRAWDZIŁ				
TYTUŁ PROJEKTU	PROJEKT ROZBUDOWY BUDYNKU MIESZKALNO-USŁUGOWEGO O KŁATKĘ SCHODOWĄ I ŁAZIENKI, POŁOŻONEGO W WOŹNIKACH UL. RYNEK 6 ORAZ ADAPTACJA ISTNIEJĄCYCH POMIESZCZEŃ NA KOTŁOWNIĘ, ŁAZIENKĘ I POMIESZCZENIA DLA MOPS-u			

TYTUŁ
PROJEKTU

PROJEKT ROZBUDOWY BUDYNKU MIESZKALNO-USŁUGOWEGO
O KLATKĘ SCHODOWĄ I ŁAZIENKI, POŁOŻONEGO W WOŹNIKACH
UL. RYNEK 6 ORAZ ADAPTACJA ISTNIEJĄCYCH POMIESZCZEŃ
NA KOTŁOWNIĘ, ŁAZIENKĘ I POMIESZCZENIA DLA MOPS-u

FAZA	PROJEKT BUDOWLANY	
INWESTOR GMINA WOŹNIKI 42-289 WOŹNIKI ul.RYNEK 11	"STI-ELEKTRO" ENERGETYKA TELEKOMUNIKACJA INFORMATYKA 42-600 TARNOWSKIE GÓRY ul.BRONIEWSKIEGO 11 tel. (32) 3821000 fax (32) 3821001 GSM 500 822 370	
TYTUŁ RYSUNKU TABLICA MIESZKANIOWA TR2 SCHEMAT IDEOWY		NUMER RYSUNKU E - 7

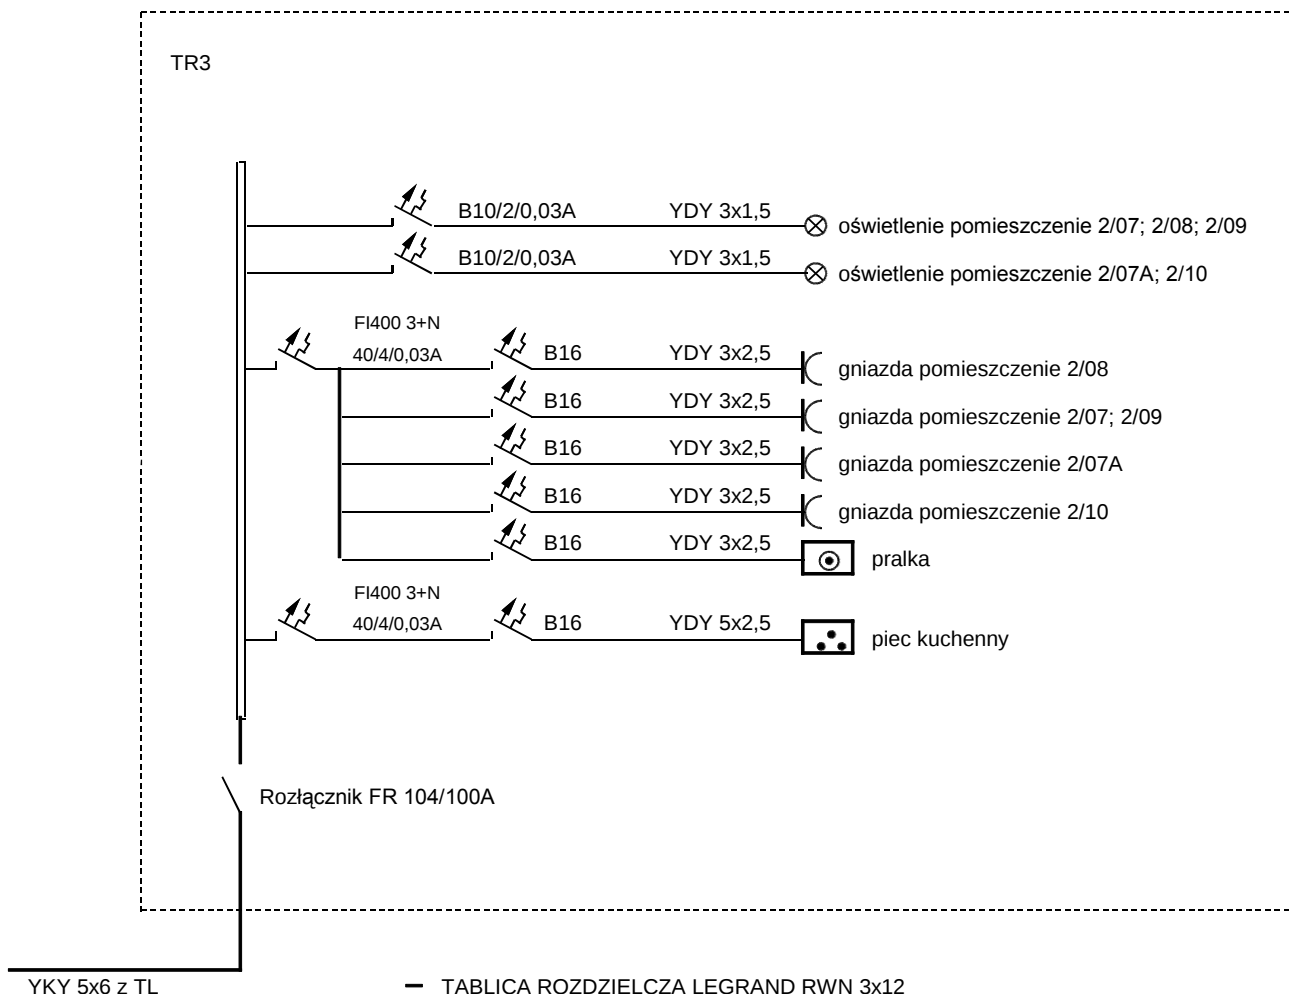


- TABLICA ROZDZIELCZA LEGRAND RWN 3x12
- jako ochronę przed porażeniem prądem elektrycznym zastosowano SAMOCZYNNE SZYBKIE ODŁĄCZENIE ZASILANIA przy użyciu aparatów ochronnych przetężeniowych i wyłączników różnicowoprądowych
- **UWAGA! Wentylator wyciągowy w łazience zasilić z obwodu oświetlenia łazienki**

DATA	październik 2010	IMIĘ I NAZWISKO	NR UPR.	PODPIS	SKALA
PROJEKTOWAŁ		inż. Wiesław Dawid	22/81		
OPRACOWAŁ		inż. Artur Smol	—		
SPRAWDZIŁ					
TYTUŁ PROJEKTU	PROJEKT ROZBUDOWY BUDYNKU MIESZKALNO-USŁUGOWEGO O KLATKĘ SCHODOWĄ I ŁAZIENKI, POŁOŻONEGO W WOŹNIKACH UL. RYNEK 6 ORAZ ADAPTACJA ISTNIEJĄCYCH POMIESZCZEŃ NA KOTŁOWNIĘ, ŁAZIENKĘ I POMIESZCZENIA DLA MOPS-u				

FAZA	PROJEKT BUDOWLANY	
INWESTOR GMINA WOŹNIKI 42-289 WOŹNIKI ul.RYNEK 11	"STI-ELEKTRO" ENERGETYKA TELEKOMUNIKACJA INFORMATYKA 42-600 TARNOWSKIE GÓRY ul.BRONIEWSKIEGO 11 tel. (32) 3821000 fax (32) 3821001 GSM 500 822 370	
TYTUŁ RYSUNKU TABLICA MIESZKANIOWA TR3 SCHEMAT IDEOWY		NUMER RYSUNKU E - 8

TB3

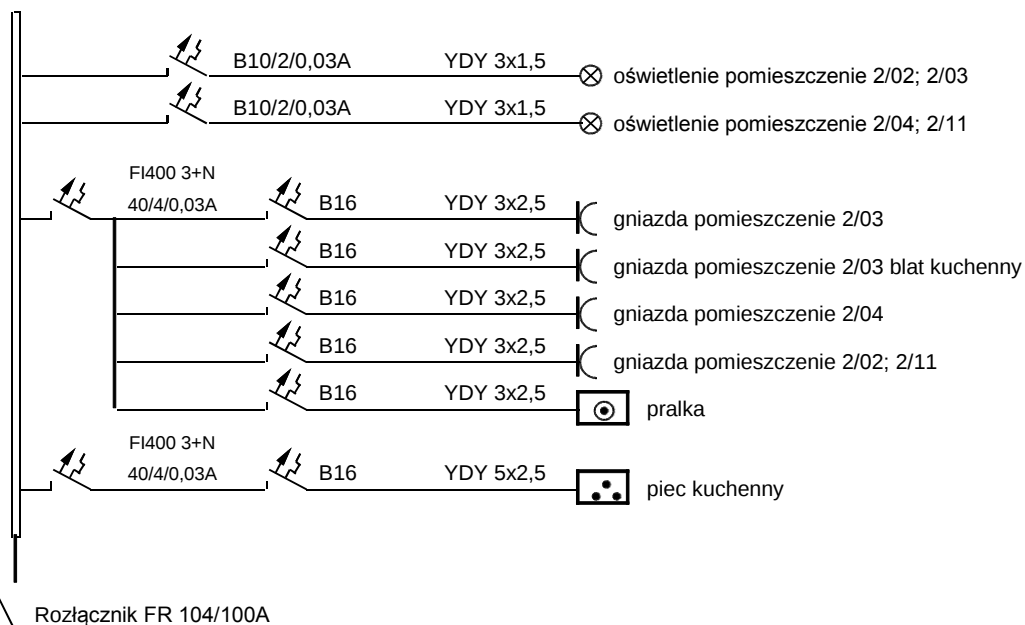

YKY 5x6 z TL


- TABLICA ROZDZIELCZA LEGRAND RWN 3x12
- jako ochronę przed porażeniem prądem elektrycznym zastosowano SAMOCZYNNE SZYBKIE ODŁĄCZENIE ZASILANIA przy użyciu aparatów ochronnych przetężeniowych i wyłączników różnicowoprądowych
- **UWAGA! Wentylator wyciągowy w łazience zasilić z obwodu oświetlenia łazienki**

DATA	październik 2010	IMIĘ I NAZWISKO	NR UPR.	PODPIS	SKALA
PROJEKTOWAŁ		inż. Wiesław Dawid	22/81		
OPRACOWAŁ		inż. Artur Smol	—		
SPRAWDZIŁ					
TYTUŁ PROJEKTU	PROJEKT ROZBUDOWY BUDYNKU MIESZKALNO-USŁUGOWEGO O KLATKĘ SCHODOWĄ I ŁAZIENKI, POŁOŻONEGO W WOŹNIKACH UL. RYNEK 6 ORAZ ADAPTACJA ISTNIEJĄCYCH POMIESZCZEŃ NA KOTŁOWNIĘ, ŁAZIENKĘ I POMIESZCZENIA DLA MOPS-u				

TYTUŁ
PROJEKTU

PROJEKT ROZBUDOWY BUDYNKU MIESZKALNO-USŁUGOWEGO
O KLATKĘ SCHODOWĄ I ŁAZIENKI, POŁOŻONEGO W WOŹNIKACH
UL. RYNEK 6 ORAZ ADAPTACJA ISTNIEJĄCYCH POMIESZCZEŃ
NA KOTŁOWNIĘ, ŁAZIENKĘ I POMIESZCZENIA DLA MOPS-u


FAZA	PROJEKT BUDOWLANY	
INWESTOR	"STI-ELEKTRO"	
GMINA WOŹNIKI	ENERGETYKA TELEKOMUNIKACJA INFORMATYKA	
42-289 WOŹNIKI ul.RYNEK 11	42-600 TARNOWSKIE GÓRY ul.BRONIEWSKIEGO 11	
	tel. (32) 3821000 fax (32) 3821001 GSM 500 822 370	
TYTUŁ RYSUNKU		NUMER RYSUNKU
TABLICA MIESZKANIOWA TR4		E - 9
SCHEMAT IDEOWY		

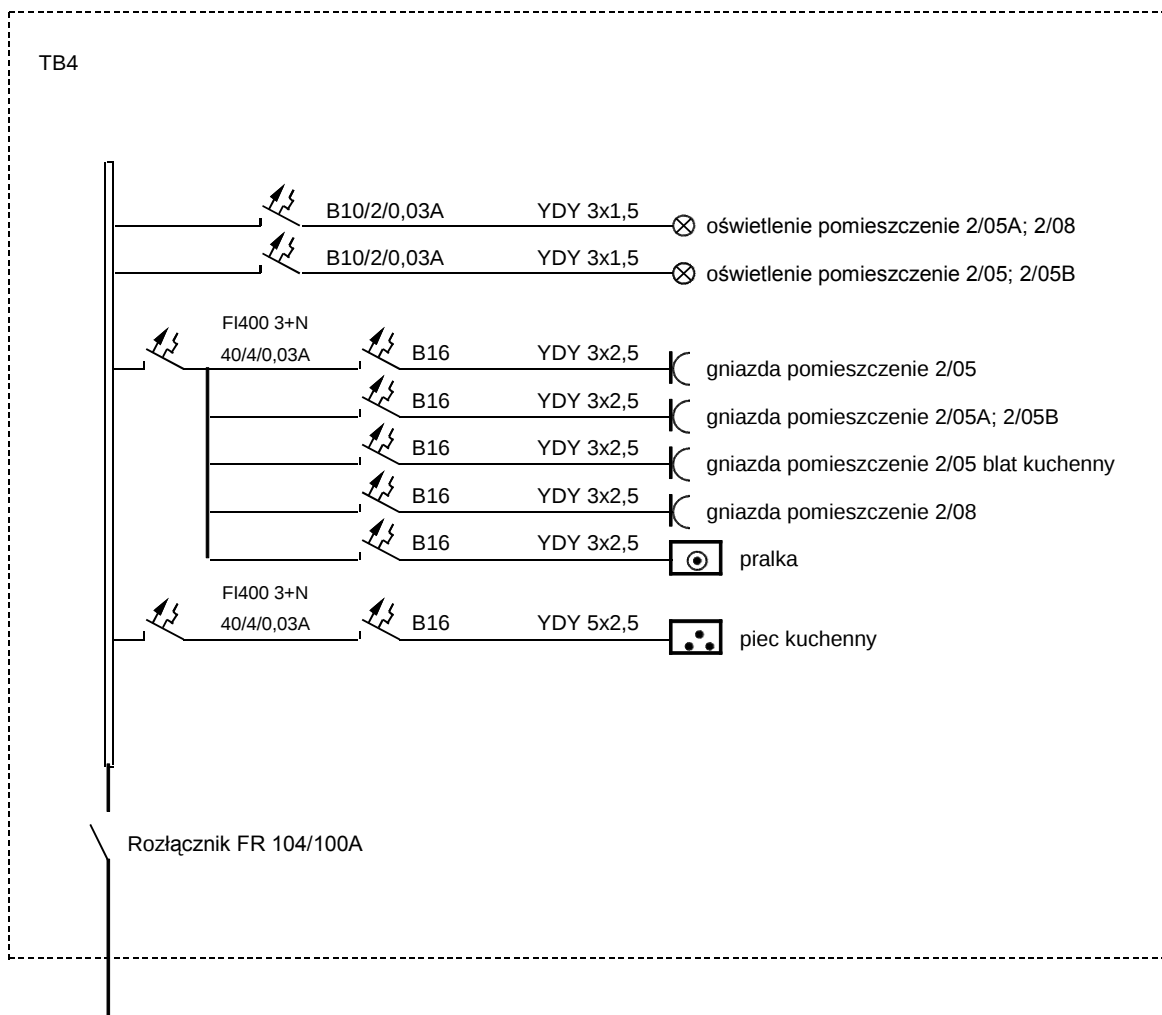

- TABLICA ROZDZIELCZA LEGRAND RWN 3x12
- jako ochronę przed porażeniem prądem elektrycznym zastosowano SAMOCZYNNE SZYBKIE ODŁĄCZENIE ZASILANIA przy użyciu aparatów ochronnych przetężeniowych i wyłączników różnicowoprądowych
- **UWAGA! Wentylator wyciągowy w łazience zasilić z obwodu oświetlenia łazienki**

DATA	październik 2010	IMIĘ I NAZWISKO	NR UPR.	PODPIS	SKALA
PROJEKTOWAŁ		inż. Wiesław Dawid	22/81		
OPRACOWAŁ		inż. Artur Smol	—		
SPRAWDZIŁ					
TYTUŁ PROJEKTU	PROJEKT ROZBUDOWY BUDYNKU MIESZKALNO-USŁUGOWEGO O KLATKĘ SCHODOWĄ I ŁAZIENKI, POŁOŻONEGO W WOŻNIKACH UL. RYNEK 6 ORAZ ADAPTACJA ISTNIEJĄCYCH POMIESZCZEŃ NA KOTŁOWNIĘ, ŁAZIENKĘ I POMIESZCZENIA DLA MOPS-u				
FAZA	PROJEKT BUDOWLANY				
INWESTOR	"STI-ELEKTRO"				

GMINA WOŹNIKI 42-289 WOŹNIKI ul.RYNEK 11	ENERGETYKA TELEKOMUNIKACJA INFORMATYKA 42-600 TARNOWSKIE GÓRY ul.BRONIEWSKIEGO 11 tel. (32) 3821000 fax (32) 3821001 GSM 500 822 370
TYTUŁ RYSUNKU TABLICA MIESZKANIOWA TR5 SCHEMAT IDEOWY	NUMER RYSUNKU E - 10

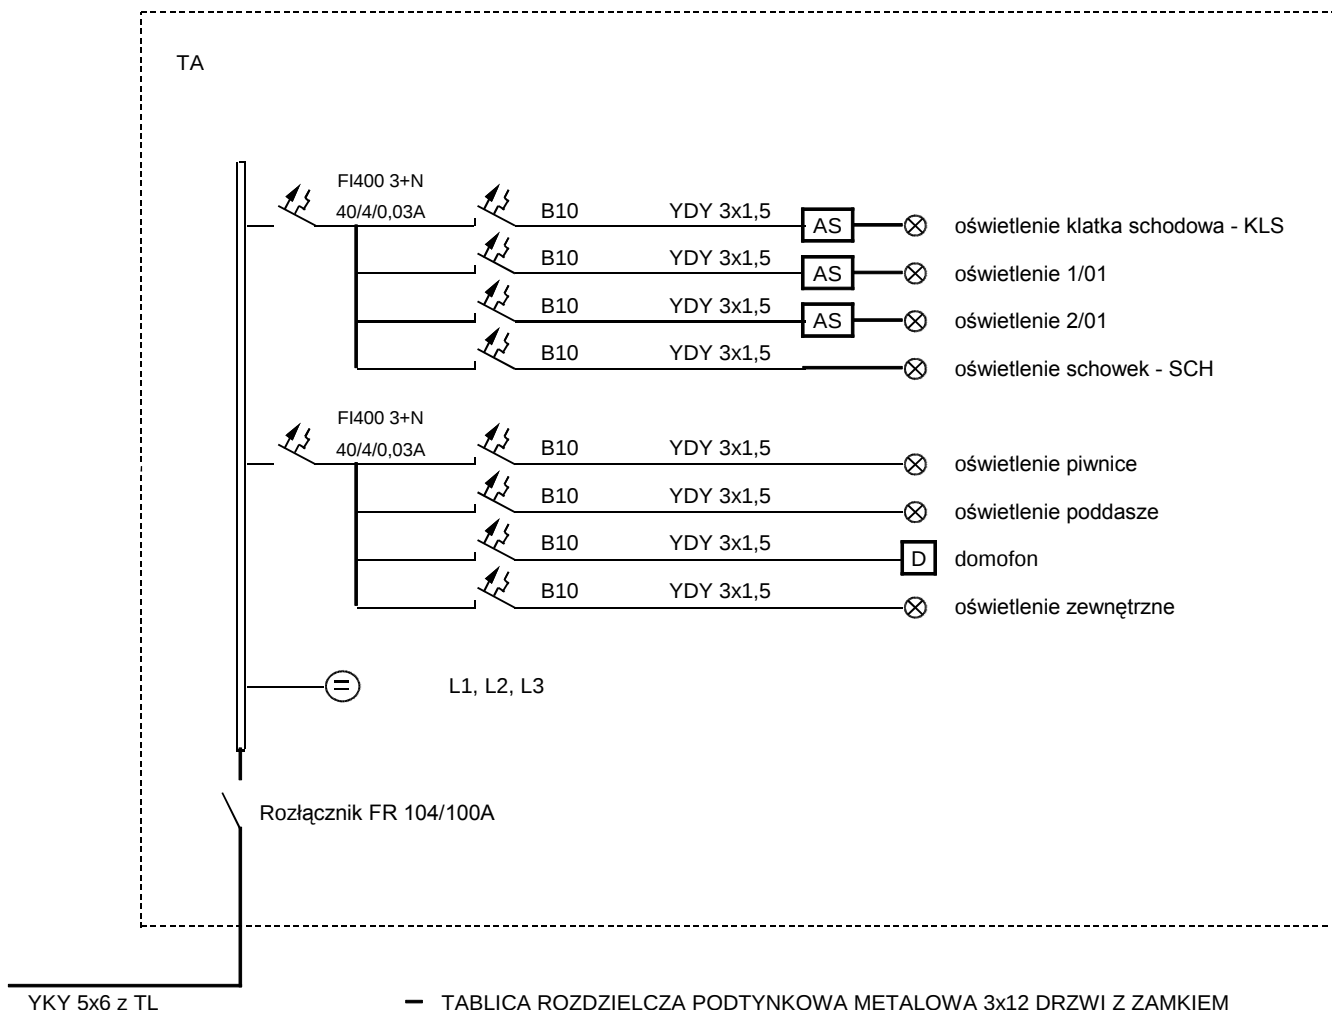

- TABLICA ROZDZIELCZA PODTYNKOWA METALOWA 3x12 DRZWI Z ZAMKIEM
- jako ochronę przed porażeniem prądem elektrycznym zastosowano SAMOCZYNNE SZYBKIE ODŁĄCZENIE ZASILANIA przy użyciu aparatów ochronnych przetężeniowych i wyłączników różnicowoprądowych

DATA	październik 2010	IMIĘ I NAZWISKO	NR UPR.	PODPIS	SKALA
PROJEKTOWAŁ		inż. Wiesław Dawid	22/81		
OPRACOWAŁ		inż. Artur Smol	—		
SPRAWDZIŁ					
TYTUŁ PROJEKTU	PROJEKT ROZBUDOWY BUDYNKU MIESZKALNO-USŁUGOWEGO O KLATKĘ SCHODOWĄ I ŁAZIENKI, POŁOŻONEGO W WOŹNIKACH UL. RYNEK 6 ORAZ ADAPTACJA ISTNIEJĄCYCH POMIESZCZEŃ NA KOTŁOWNIĘ, ŁAZIENKĘ I POMIESZCZENIA DLA MOPS-u				
FAZA	PROJEKT BUDOWLANY				
INWESTOR	"STI-ELEKTRO"				

GMINA WOŹNIKI 42-289 WOŹNIKI ul.RYNEK 11	ENERGETYKA TELEKOMUNIKACJA INFORMATYKA 42-600 TARNOWSKIE GÓRY ul.BRONIEWSKIEGO 11 tel. (32) 3821000 fax (32) 3821001 GSM 500 822 370
TYTUŁ RYSUNKU TABLICA ADMINISTRACYJNA TA SCHEMAT IDEOWY	NUMER RYSUNKU E - 11