


ul.KRAKOWSKA

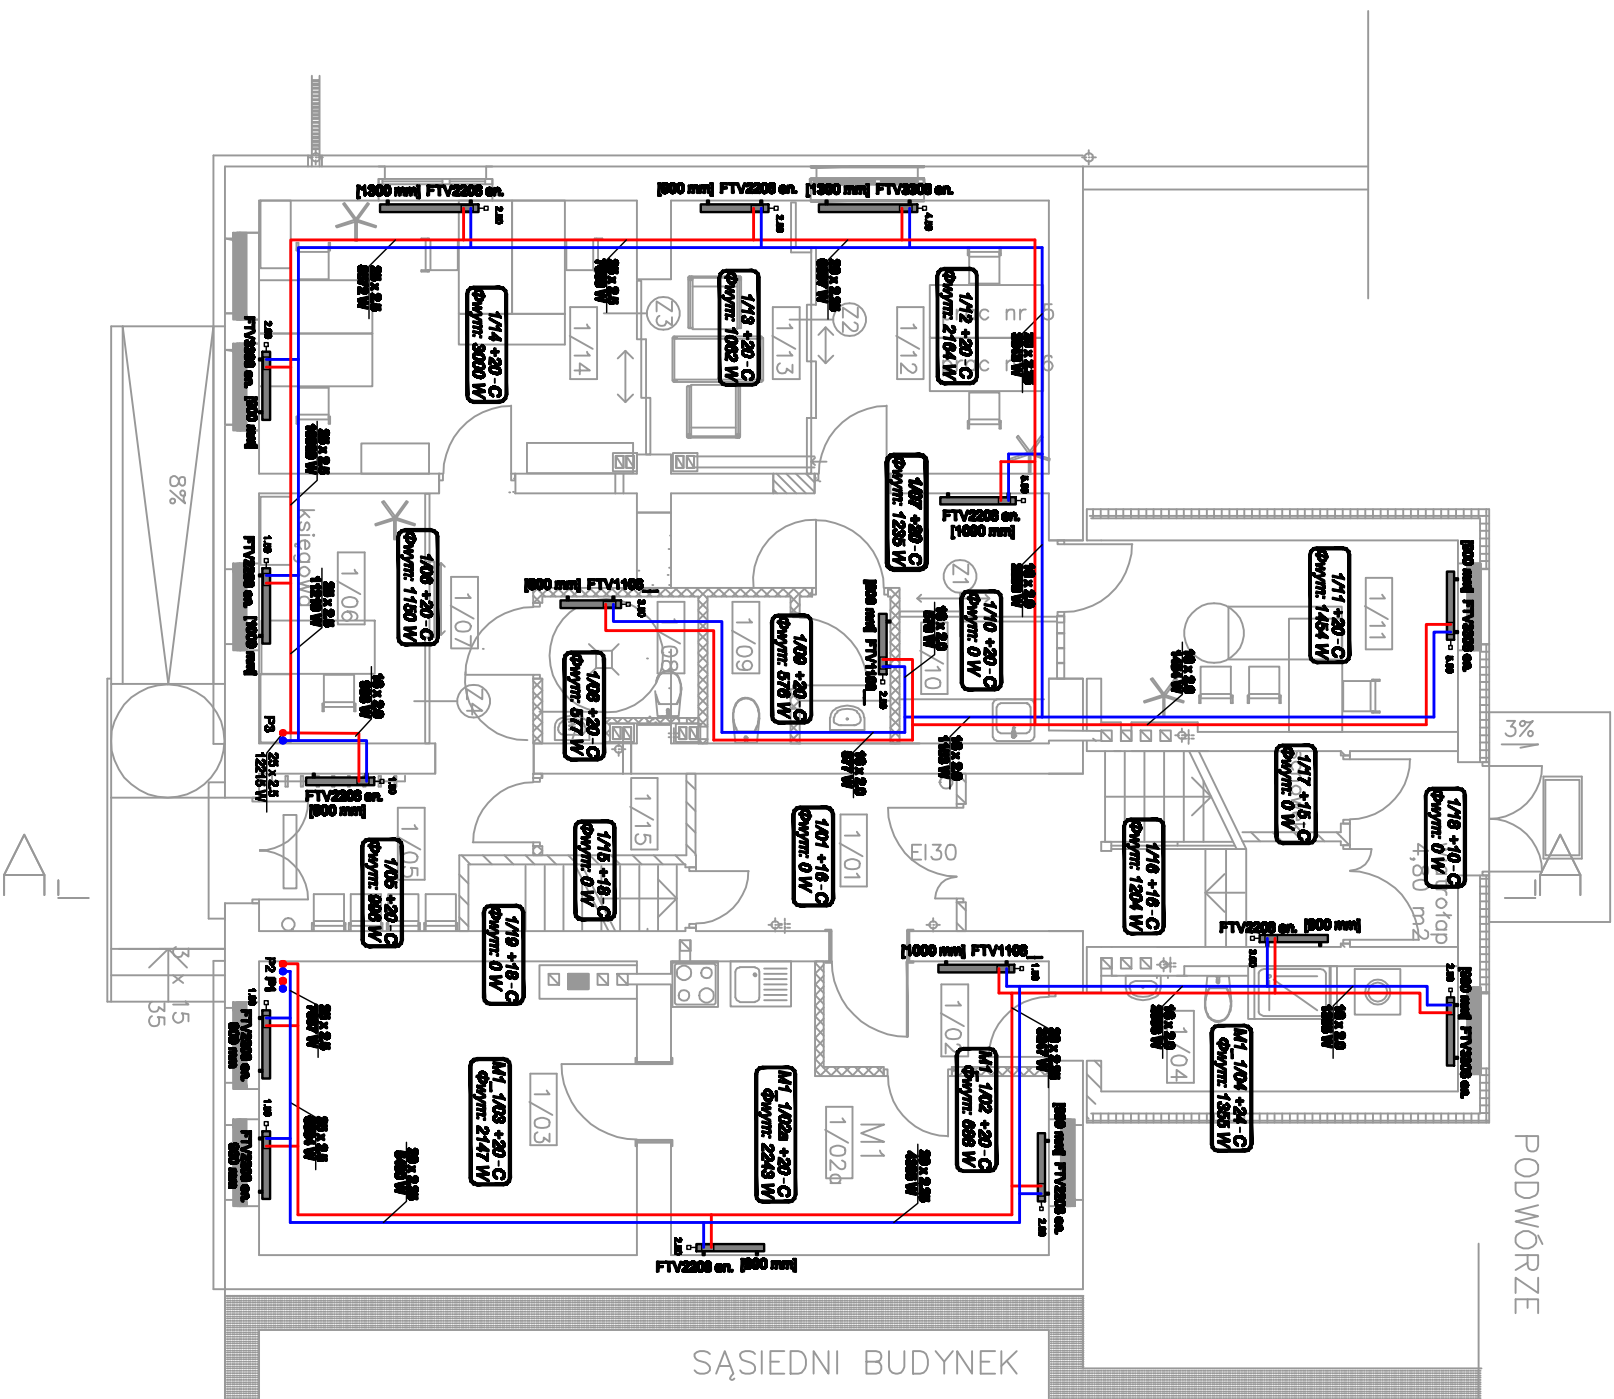


PODWÓRZE

PARTER – zestawienie pomieszczeń

pow. użytkowa[m²] pow. podłogi[m²]

1/01	KORYTARZ (KL)	7,59	7,59
	Klatka schodowa parter	10,20	10,2
MIESZKANIE NR1			
1/02	PRZEDPOKÓJ	4,15	4,15
1/02a	JADALNIA Z KUCHNIĄ	15,00	15,0
1/03	POKÓJ	19,90	19,9
1/04	ŁAZIENKA	5,88	5,88
	RAZEM	45,2	45,2
POM. MOPS-u			
1/05	POCZEKAŁNIA	7,20	7,20
1/06	KSIĘGOWNOŚĆ	7,27	7,27
1/07	KORYTARZ	13,67	13,6
1/08	WC NN + szafa śr.cz.	3,91	3,91
1/09	WC PERSONELU	4,75	4,75
1/10	ANEKS SOCJAL.	3,33	3,33
1/11	GAB. KIEROWNIKA	12,17	12,1
1/12	POM. BIUROWE	11,71	11,7
1/13	MIEJSCE ROZMÓW	7,09	7,09
1/14	POM. BIUROWE	18,05	18,0
1/15	ARCHIWUM	2,18	2,18

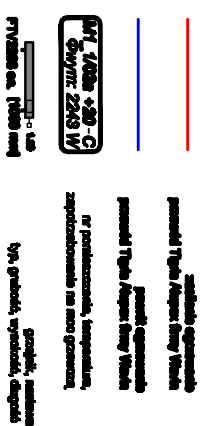[illegible]