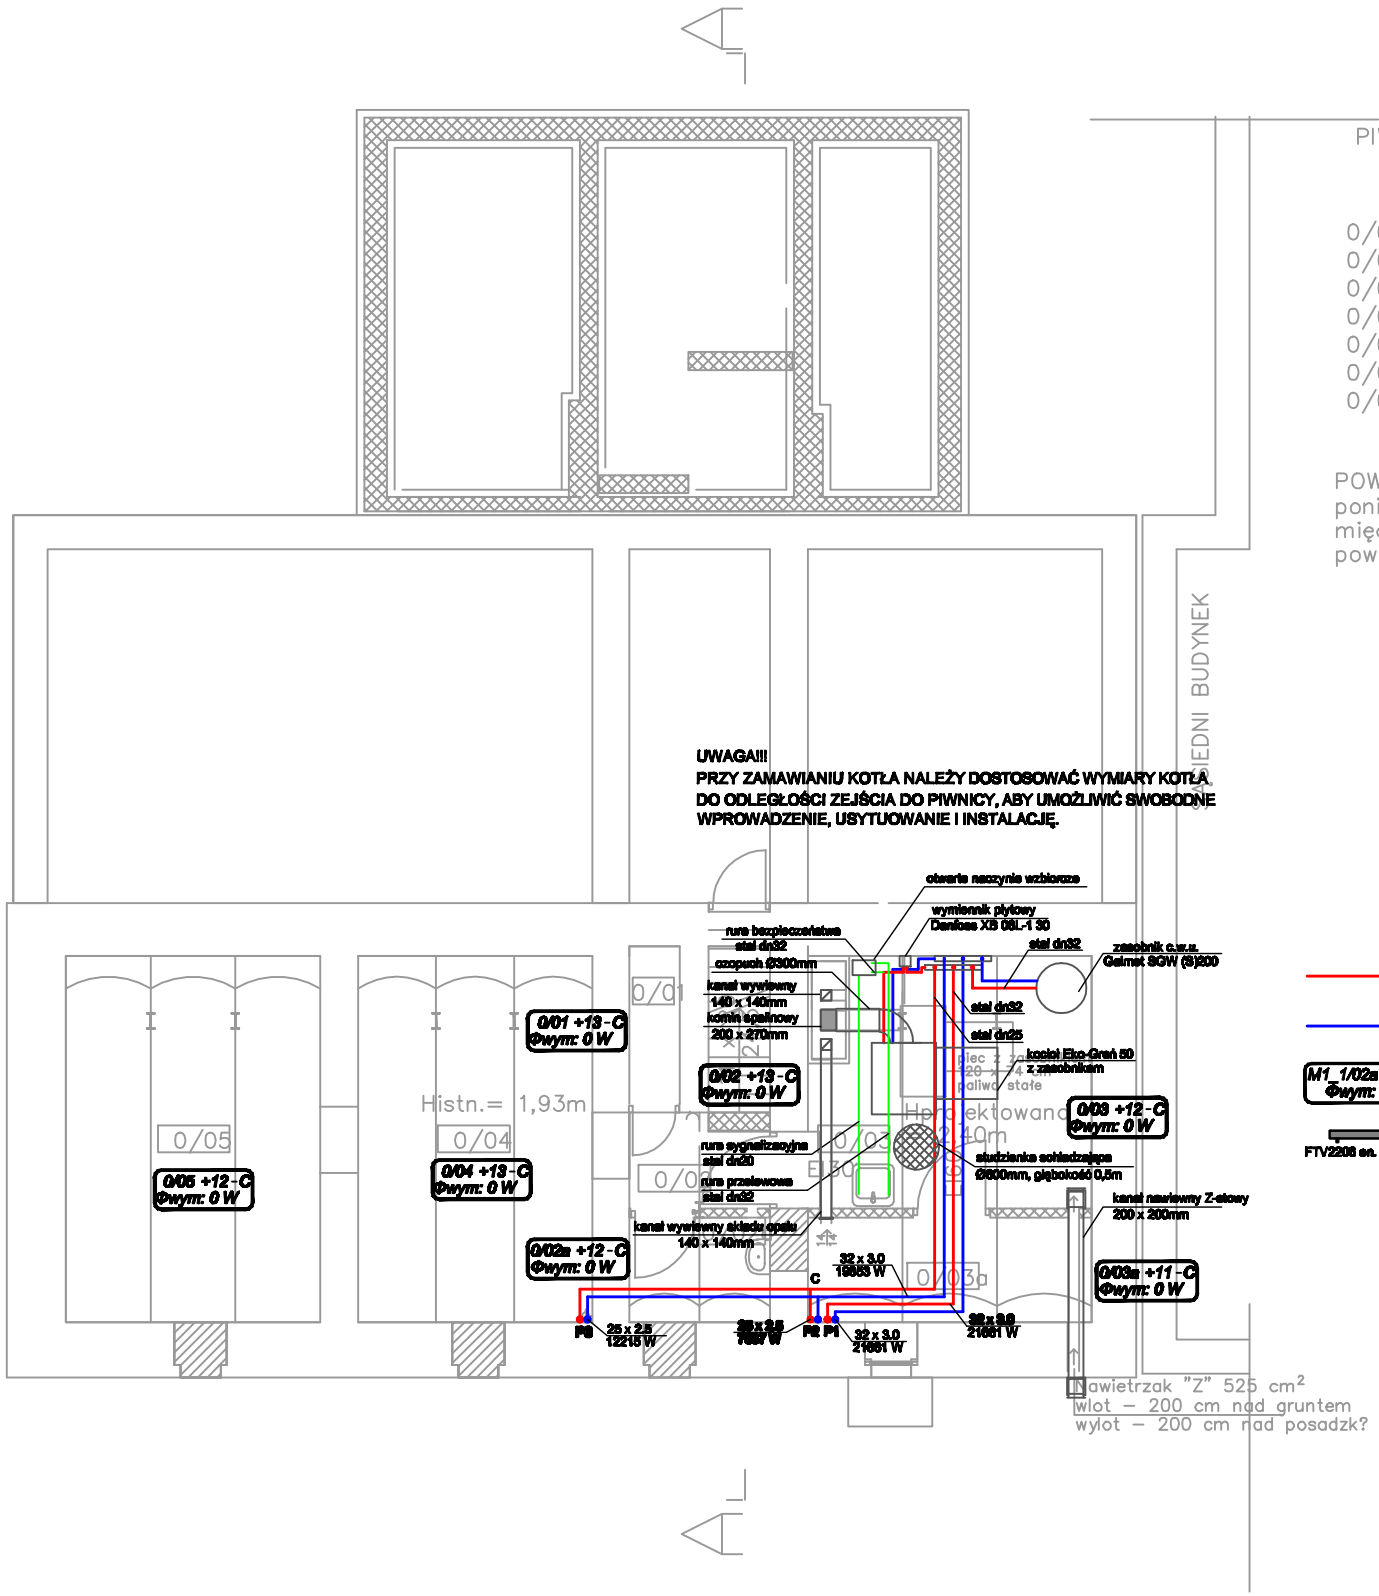

PIWNICE – zestawienie pomieszczeń

pomieszczenie			
0/0	SCHOWEK	0,70	1,40
0/02	KORYTARZ (KL)	1,84	1,84
0/02a	POM.PALACZA	2,58	2,58
0/03	KOTŁOWNIA	12,58	12,58
0/03a	SKŁAD OPAŁU	5,20	5,20
0/04	PIWNICA	7,50	15,44
0/05	PIWNICA	8,15	16,74

RAZEM:

POWIERZCHNIA UŻYTKOWA LICZONA
poniżej 140 cm – 0%
między 140 – 220cm – 50 %
powyżej 220cm – 100%

zasilanie ogrzewania
przewód Tigris Alupex Shiny Waste

powrót ogrzewania
przewód Tigris Alupex Shiny Waste

M1_1/02a +20-C
Φwym: 2243 W

FTV2208 ex. [1000 mm]

nr pomieszczenia, temperatura, zapotrzebowanie na moc grzewczą

grzejnik, nastawa
typ, grubość, wysokość, długość

Projektant:

euro projekt

42-200 CZĘSTOCHOWA UL. ŁOKIETKA 13
TEL./FAX. (34) 3725055; 3666648
NIP 573-180-95-52;
BOŚ oddział w Częstochowie
60154010142001730367110002

Inwestor: Gmina Woźniki
ul. Rynek 11
42-289 Woźniki

Temat: Projekt budowlany wewnętrznych instalacji sanitarnych dla rozbudowy budynku mieszkalno-usługowego o klatkę schodową i łazienki oraz adaptacja istniejących pomieszczeń na kotłownię, łazienkę i pomieszczenia dla MOPS- u.

Adres: Woźniki ul. Rynek 6

Tytuł rys.: INSTALACJA CENTRALNEGO OGRZEWANIA I TECHNOLOGIA KOTŁOWNI - RZUT PIWNIC

Autor opracowania:	mgr inż. Wojciech NOWAK	Nr uprawnień -	Podpis
Projektant:	mgr inż. Łukasz MIRCZAK	Nr uprawnień SLK/1059/PWOŚ/05	Podpis
Sprawdził:	mgr inż. Andrzej BORKOWSKI	Nr uprawnień SLK/1453/PWOŚ/08	Podpis

Skala:	Data:	Faza:	Branża:	Nr rys.:	Rewizja:	Kod projektu:
1:100	11.2010	P-B	SANITARNA	10	A	10_037

MODYFIKACJE/REWIZJE: