


ZMIANA FRAGMENTU MIEJSCOWEGO PLANU
ZAGOSPODAROWANIA PRZESTRZENNEGO MIASTA I GMINY WOŹNIKI
W miejscowości – KAMIENSKIE MŁYNY ul. ROMANOWSKA
RYSUNEK PLANU Nr.1
ZAŁĄCZNIK GRAFICZNY DO UCHWAŁY Nr. 102/VIII/2007
RADY MIEJSKIEJ W WOŹNIKACH z dnia 18.06.2007 r

SKALA 1 : 2000

100m

KAMIENSKIE MŁYNY

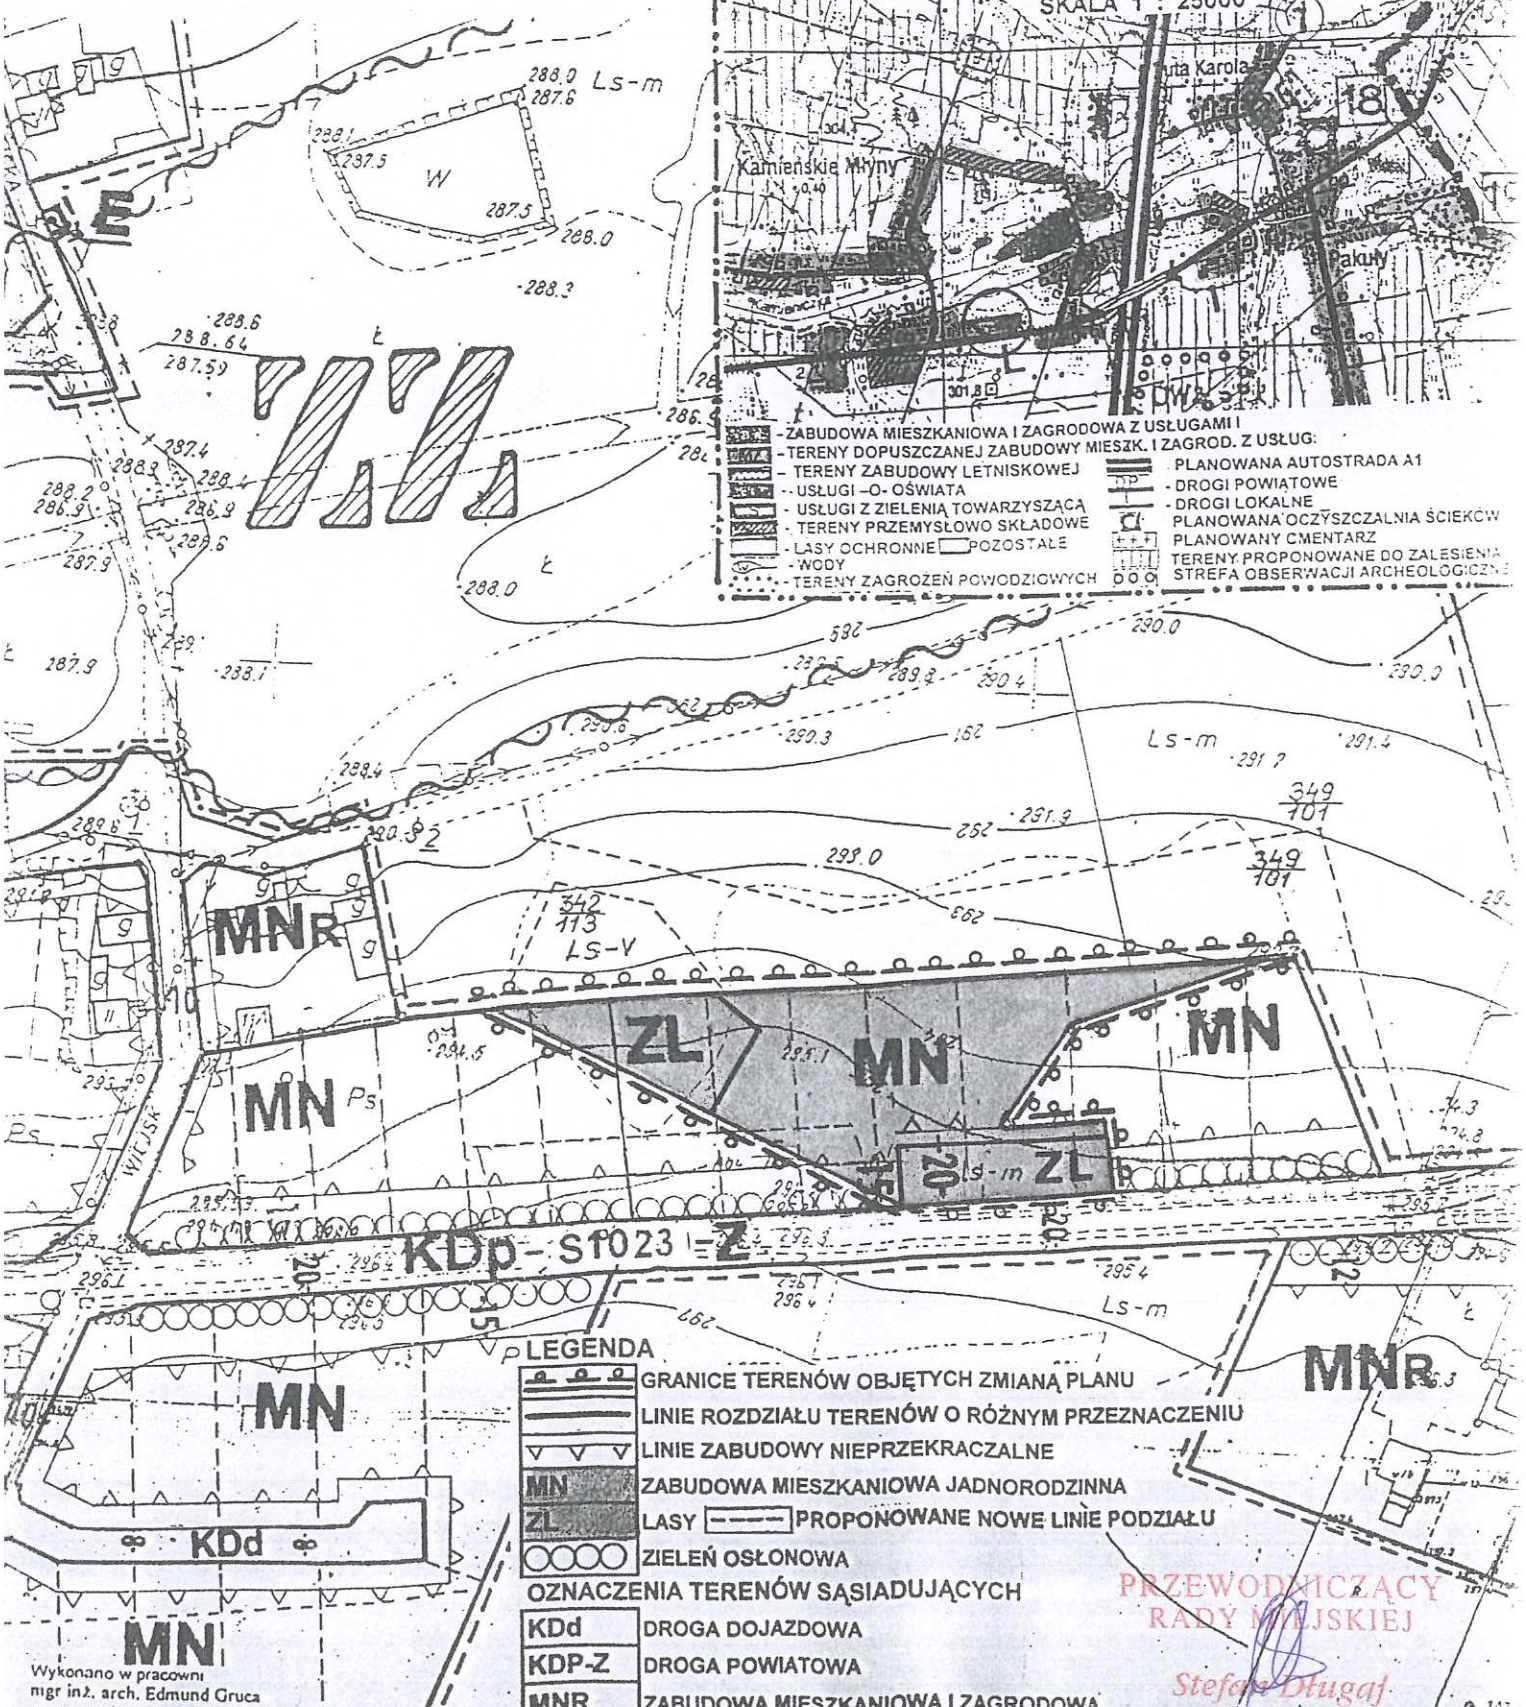

PRZEWODNICZĄCY
RADY MIEJSKIEJ

Stefan Długaj