

REGON: 532431202 NIP: 576-137-63-65		tel/fax (34) 353-63-26 tel.kom. 509 580 439 biuro@elpolbud.pl	46-380 Dobrodzień, ul. Rzędowicka 13
NR PROJEKTU: 24/2015		EGZ. NR: 4	
INWESTYCJA OBEJMUJE DZIAŁKI NR:	KM.6 PIASEK dz. nr: 202/71, 164/99		
TYTUŁ PROJEKTU:	Budowa kablowej linii nN oświetlenia drogowego w m. Piasek przy ul. Bukowieckiej		
INWESTOR:	Gmina Woźniki ul. Rynek 11, 42-289 Woźniki		
PROJEKTOWAŁ:	inż. Piotr Wysocki Upr. Bud. nr OPL/0178/POOE/05	inż. Piotr Wysocki Uprawnienia budowlane do projektowania bez ograniczeń w specjalności instalacyjnej w zakresie sieci instalacji i urządzeń elektrycznych i elektroenergetycznych nr ewid. OPL/0178/POOE/05	
JEDNOSTKA PROJEKTOWA:	Zakład Usługowo-Handlowy „ELPOLBUD” Piotr Wysocki	 ZAKŁAD USŁUGOWO - HANDLOWY "ELPOLBUD" ul. Rzędowicka 13, 46-380 Dobrodzień tel./fax: 34 3536 326, tel. kom: 509 580 439 NIP: 576-137-63-65 REGON 532431202	

Niniejszy projekt budowlany
został zatwierdzony w decyzji
Starosty Lublinieckiego
Nr WB.6740.236-2015
z dnia 20.05.2015 r.

STAROSTWO POWIATOWE
w Lublinie
ul. Paderewskiego 7, 42-700 Lubliniec
Wydział Budownictwa i Architektury

Niniejsza dokumentacja została uzgodniona przez TAURON
Dystrybucja S.A. Oddział w Częstochowie Wydział
Przygotowania i Rozliczeń pismem
znak OCZ/SR/ AW/2015
z dnia 11.05.2015 r.
Uzgodnienie jest ważne do dnia 03.03.2017 r.
110515
Data
TAURON Dystrybucja S.A.
Oddział w Częstochowie
Starszy Specjalista Przygotowania i Rozliczeń
Andrzej Wójcik

Dobrodzień, kwiecień 2015r.

1005523206

Częstochowa, dnia 11.05.2015r.



Zakład Usługowo - Handlowy
„Elpolbud”
ul. Rzędowicka 13
46-380 Dobrodzień

TD/OCZ/SR/AW/2015/ 0000003
1005267469

Dotyczy: *uzgodnienie projektu budowy oświetlania zewnętrznego przy ulicy Bukowieckiej
w miejscowości Piasek*

W odpowiedzi na pismo z dnia 30.04.2015 roku, data wpływu do TAURON Dystrybucja S.A 06.05.2015r. uprzejmie informujemy, że projekt został sprawdzony w zakresie zgodności z warunkami przyłączenia nr WP/010800/2015/O08R03 z dnia 09.03.2015r. i uzgodniony bez uwag.

Informujemy, że przed przystąpieniem do prac należy podpisać umowę przyłączeniową.

Termin ważności uzgodnienia dokumentacji ustalamy do dnia **09.03.2017r.** Uzgodnienie nie jest równoznaczne z zatwierdzeniem i nie zwalnia Inwestora od obowiązku zatwierdzenia dokumentacji technicznej zgodnie z ustalonym przez władze nadrzędne trybem oraz od wynikającej stąd odpowiedzialności w zakresie stosowania i przestrzegania obowiązujących przepisów budowy i bezpieczeństwa.

Jeden egzemplarz dokumentacji pozostawiamy w naszych aktach do celów archiwalnych.

Z poważaniem
TAURON Dystrybucja S.A.
Oddział w Częstochowie
Kierownik Wydziału Przygotowania i Rozliczeń

Waldemar Jemioła

Załącznik:
4 x projekt budowlany

K/o:
1xSR

SPIS TREŚCI

1. Oświadczenie
2. Kopia uprawnień budowlanych i zaświadczenia z OIIB
3. Warunki przyłączenia do sieci elektroenergetycznej
4. Protokół rady koordynacyjnej

PROJEKT BUDOWLANY

5. Podstawa opracowania
6. Zakres opracowania
7. Opis techniczny
8. Uwagi końcowe
9. Informacja bioz
10. Obliczenia
11. Zestawienie podstawowych materiałów
12. Wykaz współrzędnych załamania trasy kabla

RYSUNKI

- Rys. 1 – Plan orientacyjny
- Rys. 2 – Plan zagospodarowania terenu
- Rys. 3 – Schemat linii kablowej oświetlenia drogowego
- Rys. 4 – Widok latarni oświetleniowej
- Rys. 5 – Zestawienie przepisów budowy linii kablowej

STAROSTWO POWIATOWE
w Lublińcu
ul. Paderewskiego 7, 42-700 Lubliniec
Wydział Budownictwa i Architektury

OŚWIADCZENIE

Projekt dotyczący budowy przyłącza kablowego nN oświetlenia drogowego w miejscowości Piasek przy ulicy Bukowieckiej jest sporządzony zgodnie z obowiązującymi przepisami oraz zasadami wiedzy technicznej na dzień jej opracowania.

Projektant

inż. Piotr Wysocki
Uprawnienia budowlane do projektowania
bez ograniczeń w specjalności instalacyjnej
w zakresie sieci instalacji i urządzeń
elektrycznych i elektroenergetycznych
nr ewid. OPL/0178/POUE/05

Jednostka projektowa


ZAKŁAD USŁUGOWO - HANDLOWY "ELPOLBUD"
ul. Rzędowicka 13, 46-380 Dobrodzień
tel./fax: 34 3536 326, tel. kom: 509 580 439
NIP: 576-137-63-65, REGON 532431202

Opole, dnia 3 grudnia 2005 r

Okręgowa Komisja Kwalifikacyjna

Syg. akt: OPL OKK.7131/0225/05

DECYZJA

Na podstawie art 24 ust 1 pkt 2 ustawy z dnia 15 grudnia 2000 r o samorządach zawodowych architektów, inżynierów budownictwa oraz urbanistów (Dz U z 2001 r., Nr 5, poz 42 z późn. zm) i art 12 ust 1 pkt 1, art 12 ust.3, art 13 ust 1 pkt 1, art 14 ust 1 pkt 5 oraz art 14 ust 3 pkt 1 ustawy z dnia 7 lipca 1994 r Prawo budowlane (Dz U z 2003 r , Nr 207, poz.2016 z późn. zm)) oraz § 12 pkt 1 rozporządzenia Ministra Infrastruktury z dnia 18 maja 2005 r w sprawie samodzielnych funkcji technicznych w budownictwie (Dz U z 2005 r , Nr 96, poz 817). w związku z art 104 § 1 Kodeksu postępowania administracyjnego (Dz U z 2000 r , Nr 98, poz 1071 z późn. zm)

Okręgowa Komisja Kwalifikacyjna OOIB

nadaje uprawnienia i stwierdza że

Pan inż. elektrotechnik Piotr Wysocki

urodzony w dniu 4 czerwca 1974 roku w Chrzanowie

otrzymał

UPRAWNIENIA BUDOWLANE

numer ewidencyjny OPL/0178/POOE/05

do projektowania bez ograniczeń
w specjalności instalacyjnej w zakresie sieci, instalacji
i urządzeń elektrycznych i elektroenergetycznych

UZASADNIENIE

Okręgowa Komisja Kwalifikacyjna Opolskiej Okręgowej Izby Inżynierów Budownictwa, na podstawie wyników postępowania kwalifikacyjnego oraz przeprowadzonego egzaminu, stwierdziła, że Pan inż. elektrotechnik Piotr Wysocki posiada wymagane prawem wykształcenie i praktykę zawodową oraz uzyskał pozytywny wynik egzaminu – konieczne do uzyskania uprawnień budowlanych do projektowania bez ograniczeń w specjalności instalacyjnej w zakresie sieci, instalacji i urządzeń elektrycznych i elektroenergetycznych
Szczegółowy zakres uprawnień jest określony na odwrocie niniejszej decyzji.

POUCZENIE

- 1 Zgodnie z art 12 ust 7 w/w ustawy z dnia 7 lipca 1994 r Prawo budowlane – podstawę do wykonywania samodzielnych funkcji technicznych w budownictwie stanowi wpis do Centralnego Rejestru Osób Posiadających Uprawnienia Budowlane prowadzonego przez Głównego Inspektora Nadzoru Budowlanego oraz wpis na listę członków właściwej izby samorządu zawodowego
- 2 Od niniejszej decyzji służy odwołanie do Krajowej Komisji Kwalifikacyjnej Polskiej Izby Inżynierów Budownictwa w Warszawie za pośrednictwem Okręgowej Komisji Kwalifikacyjnej Opolskiej Okręgowej Izby Inżynierów Budownictwa w terminie 14 dni od daty jej doręczenia

Otrzymują

- 1 Pan Piotr Wysocki
ul Rzędowicka nr 13
46-380 Dobrodzień
- 2 Okręgowa Rada Izby
- 3 Główny Inspektor Nadzoru
Budowlanego
- 4 a/a

Skład Orzekający OKK

1 dr inż. Wiktor Abramek

2 mgr inż. Konrad Jędrzejewski

3 mgr inż. Elżbieta Daszkiewicz




Za zgodność z art 12 ust 7
bez ograniczeń w projektowaniu
w zakresie sieci, instalacji i urządzeń
elektrycznych i elektroenergetycznych
nr ewid. OPL/0178/POOE/05

Na podstawie art. 12 ust. 1 pkt 1 i 5 oraz art. 13 ust. 4 ustawy z dnia 7 lipca 1994 r. Prawo budowlane oraz w związku z § 24 ust. 1 rozporządzenia Ministra Infrastruktury z dnia 18 maja 2005 r. w sprawie samodzielnych funkcji technicznych w budownictwie Pan inż. elektrotechnik Piotr Wysocki jest uprawniony w specjalności instalacyjnej w zakresie sieci, instalacji i urządzeń elektrycznych i elektroenergetycznych do:

1. projektowania obiektów budowlanych, takich jak: sieci, instalacje i urządzenia elektryczne i elektroenergetyczne, w tym kolejowe, trolejbusowe i tramwajowe sieci trakcyjne wraz z urządzeniami do zasilania i sterowania,
 2. sprawdzania projektów budowlanych w specjalności objętej niniejszymi uprawnieniami i sprawowania nadzoru autorskiego,
 3. sprawowania kontroli technicznej utrzymania obiektów budowlanych, z zastrzeżeniem art. 62 ust. 5 wskazanej ustawy.
- bez ograniczeń.**

11 LUT 2015
Uprawnienia budowlane do projektowania
bez ograniczeń w specjalności instalacyjnej
w zakresie sieci, instalacji i urządzeń
elektrycznych i elektroenergetycznych
nr ewid. OPL/0178/POOE/05
podpis

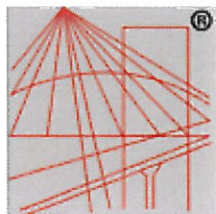

P O L S K A
I Z B A
I N Ż Y N I E R Ó W
B U D O W N I C T W A

Zaświadczenie

o numerze weryfikacyjnym:

OPL-2WQ-P95-I68 *

Pan PIOTR WYSOCKI o numerze ewidencyjnym OPL/IE/0077/04
adres zamieszkania ul. RZĘDOWICKA nr 13, 46-380 DOBRODZIĘŃ
jest członkiem Opolskiej Okręgowej Izby Inżynierów Budownictwa i posiada wymagane
ubezpieczenie od odpowiedzialności cywilnej.
Niniejsze zaświadczenie jest ważne do dnia 2015-09-30.


Zaświadczenie zostało wygenerowane elektronicznie i opatrzone bezpiecznym podpisem elektronicznym
weryfikowanym przy pomocy ważnego kwalifikowanego certyfikatu w dniu 2015-03-23 roku przez:

Adam Rak, Przewodniczący Rady Opolskiej Okręgowej Izby Inżynierów Budownictwa.

(Zgodnie art. 5 ust 2 ustawy z dnia 18 września 2001 r. o podpisie elektronicznym (Dz. U. 2001 Nr 130 poz. 1450) dane w postaci elektronicznej opatrzone bezpiecznym podpisem elektronicznym weryfikowanym przy pomocy ważnego kwalifikowanego certyfikatu są równoważne pod względem skutków prawnych dokumentom opatrzonym podpisami własnoręcznymi.)

08 KWI 2015
w zakresie odpowiedzialności instalacyjnej
elektrycznych i elektroenergetycznych
nr ewid. OPL/IE/0077/04

* Weryfikację poprawności danych w niniejszym zaświadczeniu można sprawdzić za pomocą numeru weryfikacyjnego zaświadczenia na stronie Polskiej Izby Inżynierów Budownictwa www.piib.org.pl lub kontaktując się z biurem właściwej Okręgowej Izby Inżynierów Budownictwa.

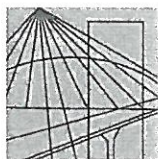

OPOLSKA
OKRĘGOWA
IZBA
INŻYNIERÓW
BUDOWNICTWA

Opole, 10 września 2014

Zaświadczenie

Pan **PIOTR WYSOCKI**

miejsce zamieszkania:

**ul. RZĘDOWICKA nr 13
46-380 DOBRODZIĘ**

jest członkiem Opolskiej Okręgowej Izby Inżynierów
Budownictwa o numerze ewidencyjnym: **OPL/IE/0077/04**
i posiada wymagane ubezpieczenie od odpowiedzialności
cywilnej.

Niniejsze zaświadczenie jest ważne od dnia:

2014-10-01 do dnia **2015-03-31**



Przewodniczący Okręgowej Rady
Opolskiej Okręgowej
Izby Inżynierów Budownictwa

dr hab. inż. Adam Rak

Za zgodność z oryginałem
Uprawnienie budowlane do projektowania
bez ograniczeń w szczególności instalacyjnej
w zakresie sieci instalacji i urządzeń
elektrycznych i elektroenergetycznych
nr ewid. OPL/0178/POOE/05

45-061 Opole, ul. Katowicka 50, tel./fax: +48 77 441 38 98, +48 77 441 38 99, e-mail: opl@piib.org.pl, www.opl.piib.org.pl

Adres do korespondencji:

TAURON Dystrybucja S.A.
Oddział w Częstochowie
Rejon Dystrybucji Częstochowa Zachód
ul. Klonowa 1, 42-700 Lubliniec
tel.: 34 351 53 00
fax: 34 365 12 03
e-mail: czestochowazachod.rd@tauron-dystrybucja.pl



Częstochowa, dn. 2015-03-09

Nr warunków: WP/010800/2015/O08R03

TD/002/00000007/2015-03-09/00000007
1004246421

1004247710



Gmina Woźniki
Rynek 11
42-289 WOŹNIKI

WARUNKI PRZYŁĄCZENIA

Wnioskodawca:

Gmina Woźniki

Rynek 11
42-289 WOŹNIKI

Obiekt:

Oświetlenie drogowe

Adres przyłączanego obiektu:

ul. Bukowiecka
42-287 Piasek

Niniejszym potwierdzamy złożenie wniosku o określenie warunków przyłączenia w dniu: 2015-02-12.
Odpowiadając na wniosek z dnia 2015-02-12, informujemy, że zapewniamy przyłączenie do sieci TAURON Dystrybucja S.A. dwóch opraw oświetlenia drogowego z lampami o mocy 70 W i dostawę energii elektrycznej w ramach istniejącej mocy przyłączeniowej 2,0 kW, na poniższych warunkach.

I. Wymagania techniczne - przyłączy 1 (zasilanie podstawowe)

1. Miejsce przyłączenia: linia napowietrzna nN przy ulicy Bukowieckiej w miejscowości Piasek, słup nr 96 zasilany ze stacji transformatorowej SN/nN BUKOWIEC SKRZYŻOWANIE [3-S099].
2. a) Miejsce dostarczania energii elektrycznej: zaciski prądowe na słupie nr 96 linii napowietrznej nN, w kierunku instalacji odbiorcy.
b) Miejsce rozgraniczenia własności urządzeń elektroenergetycznych: zaciski prądowe na słupie nr 96 linii napowietrznej nN, w kierunku instalacji odbiorcy.
3. Przyłączenie obiektu do sieci wymaga:
a) w zakresie przyłącza: nie dotyczy,
b) w zakresie sieci: nie dotyczy,
c) w zakresie przyłączanych urządzeń, instalacji Wnioskodawcy: Wnioskodawca od słupa nr 96 linii napowietrznej nN przy Bukowieckiej w miejscowości Piasek wybuduje niezbędny odcinek linii oświetlenia drogowego, zainstaluje 2 oprawy oświetlenia drogowego z lampami o mocy 70 W, elementy instalacji oświetlenia drogowego nie będące własnością TAURON Dystrybucja S.A. trwale oznaczy; czarny napis na białym tle określający właściciela.
4. Układ pomiarowo-rozliczeniowy na napięciu 0,4 kV:
a) rodzaj układu: bezpośredni,
b) miejsce zainstalowania: istniejąca lokalizacja.
5. Zabezpieczenia główne:
a) prąd znamionowy: 25 A,
b) rodzaj: wyłącznik instalacyjny nadmiarowo-prądowy,
c) lokalizacja: istniejąca lokalizacja.
6. Dla doboru aparatury, spodziewaną wartość prądu zwarcia w miejscu dostarczania energii elektrycznej przyjąć wg obliczeń, jednak nie mniej niż 6 kA.
7. Wymagany stopień skompensowania mocy biernej, $\text{tg } \varphi \leq 0,4$.
8. Sieć nN pracuje w układzie: TT.

TAURON Dystrybucja S.A.
ul. Zawia 65 L, 30-390 Kraków
tel.: 12 261 10 00, 71 889 51 11
fax: 12 261 10 01, 71 889 50 19
e-mail: kontakt@tauron-dystrybucja.pl

Sąd Rejonowy dla Krakowa - Śródmieścia
XI Wydział Gospodarczy Krajowego Rejestru Sądowego
KRS: 0000073321, NIP: 6110202860, Regon: 230179216
Kapitał zakładowy (wpłacony): 511 965 927,36 zł

www.tauron-dystrybucja.pl

II. Określa się następujące dopuszczalne czasy trwania przerw:

- a) czas trwania jednorazowej przerwy, tj. całkowitej, jednoczesnej przerwy w zasilaniu wszystkich miejsc dostarczania, nie przekraczający:
 - dla przerwy planowanej – 16 godz.,
 - przerwy nieplanowanej – 24 godz.;
- b) łączny czas trwania przerw w ciągu roku, stanowiący sumę czasów trwania przerw jednorazowych, tj. całkowitych jednoczesnych przerw w zasilaniu wszystkich miejsc dostarczania, nie przekraczający:
 - przerw planowanych – 35 godz.,
 - przerw nieplanowanych – 48 godz.

III. Termin ważności niniejszych warunków 2 lata od dnia ich doręczenia.


W przypadku zawarcia umowy o przyłączenie termin ważności niniejszych warunków przyłączenia wydłuża się na okres ważności umowy o przyłączenie.

IV. Informacje dodatkowe

1. Instalacja elektryczna w przyłączanym obiekcie oraz urządzenia elektroenergetyczne i instalacje od obiektu do miejsca rozgraniczenia własności, winny być wykonane zgodnie z obowiązującymi przepisami i normami oraz wymaganiami określonymi w niniejszych Warunkach przyłączenia.
2. Przyłączane przez Wnioskodawcę urządzenia nie mogą wprowadzać do sieci lub instalacji innych użytkowników systemu zakłóceń o poziomie wyższym niż dopuszczalne, określone w przepisach (np. wahania napięcia lub odkształcenia jego przebiegu).
3. Dopuszczalny poziom zmienności parametrów technicznych energii elektrycznej: parametry techniczne w miejscu dostarczania energii elektrycznej winny być zgodne z aktualnie obowiązującymi przepisami – Rozporządzenie Ministra Gospodarki z dnia 04 maja 2007r. w sprawie szczegółowych warunków funkcjonowania systemu elektroenergetycznego (Dz. U. z 2007r. Nr 93, poz. 623, z późn. zm.).
4. TAURON Dystrybucja S.A. zrealizuje zakres inwestycji określony w warunkach przyłączenia do miejsca rozgraniczenia własności urządzeń elektroenergetycznych, po wcześniejszym zawarciu przez Wnioskodawcę umowy o przyłączenie do sieci, co wynika z Ustawy z dnia 10 kwietnia 1997r. Prawo energetyczne (tekst jednolity Dz. U. z 2012r. poz. 1059 wraz z późniejszymi zmianami i rozporządzeniami wykonawczymi), zwanej dalej ustawą „Prawo Energetyczne”.
5. Na cały zakres inwestycji określony w warunkach przyłączenia wymagane jest opracowanie i uzgodnienie z TAURON Dystrybucja S.A.: projektu wymaganego ustawą Prawo budowlane oraz projektu wykonawczego.
6. Przed przystąpieniem do projektowania, szczegóły dotyczące niniejszych warunków przyłączenia projektant winien uzgodnić z Wydziałem Przyłączeń.
7. Określony w warunkach przyłączenia sposób zasilania nie zapewnia bezprzerwowej dostawy energii elektrycznej. Urządzenia wymagające zasilania bezprzerwowego należy zaopatrzyć we własne, niezależne źródło energii, podłączone w sposób uniemożliwiający podanie napięcia do sieci przedsiębiorstwa energetycznego.
8. Warunki przyłączenia zostały określone dla standardowych parametrów energii elektrycznej określonych w ustawie Prawo energetyczne.
9. W przypadku kolizji projektowanego obiektu z istniejącymi urządzeniami elektroenergetycznymi, Wnioskodawca winien zwrócić się do Wydziału Eksploatacji z wnioskiem o określenie warunków przebudowy tych urządzeń.
10. TAURON Dystrybucja S.A. oświadcza, że po zawarciu umowy o przyłączenie oraz spełnieniu przez Wnioskodawcę postanowień niniejszych warunków przyłączenia i po wykonaniu niezbędnych urządzeń elektroenergetycznych, których realizacja nastąpi na podstawie zawartej między stronami umowy o przyłączenie – zapewni dostawę energii elektrycznej na zasadach określonych we właściwych przepisach. Niniejsze oświadczenie jest oświadczeniem, o którym mowa w art. 7 ust. 14 ustawy Prawo Energetyczne i art. 34 ust. 3 pkt. 3a ustawy z dnia 7 lipca 1994r. Prawo budowlane (tekst jednolity Dz. U. z 2013 r., Poz. 1409 wraz z późniejszymi zmianami) i winno być traktowane jako przyrzeczenie zawarcia umowy o przyłączenie do sieci elektroenergetycznej, o której mowa w art. 61 ust. 5 ustawy z dnia 27 marca 2003r. o planowaniu i zagospodarowaniu przestrzennym (Dz. U. z 2012 r. poz. 647 wraz z późniejszymi zmianami).
11. Wymagania dotyczące rozwiązań technicznych stosowanych na terenie działalności TAURON Dystrybucja S.A. ujęte w formie standaryzacji dostępne są na stronie internetowej www.tauron-dystrybucja.pl

Przygotował: Budzyński Piotr
Grupa: O08R03

Pełnomocnik
TAURON Dystrybucja S.A.

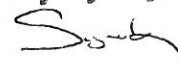

Piotr Syrek

K/o:
1 x OMP

STAROSTA LUBLINIECKI
ul. Paderewskiego 7
42-700 Lubliniec

STAROSTA LUBLINIECKI
ul. Paderewskiego 7
42-700 Lubliniec

Lubliniec dnia 15.04.2015r.

20 KWI. 2015
Z up. STAROSTY

WGK.6630.22.2015

mgr inż. Tomasz Hadzik
Inspektor w Wydziale Geodezji i Kartografii

Protokół z narady koordynacyjnej 22/2015

Sposób przeprowadzenia narady – bez pomocy środków komunikacji elektronicznej

Przedmiot narady : sieć energetyczna w m. Piasek przy ulicy Bukowieckiej

Wnioskodawca : ELPOLBUD ,46-380 Dobrodzień ul. Rzędowicka 13

Przewodniczący narady : Tomasz Hadzik – Inspektor w Wydziale Geodezji i Kartografii

Stanowiska uczestników narady koordynacyjnej :

Lp	Nazwa instytucji (pieczęć)	Przedstawiciel (Imię i Nazwisko – pieczęć imienna)	Uwagi : - czytelne pismo lub (pieczęć tzw. uwagi typowe).
1	STAROSTA LUBLINIECKI ul. Paderewskiego 7 42-700 Lubliniec	Tomasz Hadzik 	Ewentualny projekt zagospodarowania działki należy zwymiarować wg Polskiej Normy PN-B-01027. W przypadku wejścia w teren PKP należy uzgodnić projekt budowlany ze spółkami grupy PKP.
	Operator Gazociągów Przesyłowych GAZ-SYSTEM S.A. Oddział w Świerklanach ul. Wodzisławska 54, 44-266 Świerklany	Terenowa Jednostka Eksploatacji Częstochowa Starszy Pracownik  Olga Pilchowiec	uspodmiono

3	TAURON Dystrybucja S.A. Oddział w Częstochowie Wydział Dokumentacji		Uzgodniw się bez uwagi
	TAURON Dystrybucja S.A. Oddział w Częstochowie Starszy Specjalista ds. Dokumentacji <i>Gen</i> Józef Sier		
	SLASKI ZARZĄD MELIORACJI URZĄDZEN WODNYCH w Katowicach ODDZIAŁ W CZĘSTOCHOWIE Starszy Specjalista ds. Melioracji mgr inż. Mariusz Mirowski	SLASKI ZARZĄD MELIORACJI URZĄDZEN WODNYCH w Katowicach ODDZIAŁ W CZĘSTOCHOWIE Starszy Specjalista ds. Melioracji mgr inż. Mariusz Mirowski	<i>Uzgodniono.</i>

PROJEKT BUDOWLANY

PODSTAWA OPRACOWANIA

Niniejszy projekt opracowano na podstawie:

- a) zlecenia i uzgodnień z inwestorem
- b) warunków przyłączenia wydanych przez RD Częstochowa Zachód
- c) inwentaryzacji i wizji w terenie
- d) obowiązujących norm i przepisów związanych z opracowaniem
- e) katalogów branżowych i materiałowych

ZAKRES OPRACOWANIA

Zakres niniejszego opracowania obejmuje, budowę kablowej linii nN oświetlenia drogowego wraz z latarniami wolnostojącymi.

CEL INWESTYCJI

Doświetlenie drogi gminnej w celu poprawy bezpieczeństwa.

OPIS TECHNICZNY

Stan istniejący:

Droga, przy której planowana jest inwestycja jest drogą gminną. W okolicy miejsca przyłączenia zabudowana jest linia napowietrzna na słupach typu ŻN i zasilana jest ze stacji transformatorowej 15/0,4kV S-099 Bukowiec Skrzyżowanie w układzie sieci TT.

Stan projektowany:

Miejsцем przyłączenia linii oświetlenia drogowego będzie słup nr 96 typu RK-10ZN zlokalizowany na działce prywatnej nr 202/71. Na słupie zabudowane są ograniczniki przepięć typu GXO 0,28/5 i jest wykonane uziemienie. Należy sprawdzić pomiarowo wartość rezystancji uziemienia, które powinno wynosić $R < 10\Omega$. W przypadku nie uzyskania tej wartości, istniejący uziom należy rozbudować. Kabel podłączyć do istniejącej linii oświetlenia drogowego, przez jednofazowy rozłącznik słupowy typu RSA-00/1. Od proj. rozłącznika na słupie nr 96 projektuje się budowę linii kablowej YAKXS 4x25mm² o długości całkowitej kabla 148m. Kabel należy prowadzić w poboczu drogi gminnej, wg trasy pokazanej na Rys.2. Na wjazdach do posesji i skrzyżowaniu trasy projektowanego kabla z innymi sieciami oraz przeszkodami podziemnymi zabudować należy rury DVK Ø75 zachowując wzajemnie normatywne odległości poziome i pionowe. Procedura układania kabla poniżej.

Na trasie linii kablowej należy zabudować dwie latarnie wolnostojące o wysokości ok. 4,5m. W latarniach należy zabudować tabliczki bezpiecznikowe TB-1 wraz z zabezpieczeniami typu DOI o wartości 4A. Tabliczkę bezpiecznikową i oprawę połączyć przewodem YDY 2x2,5mm² wciągniętym do słupa i wysięgnika. Na całej długości przewód chronić rurką instalacyjną o średnicy 20mm. Słupy należy mocować bezpośrednio w ziemi. Latarnie powinny być usytuowane ramieniem prostopadłe do drogi.

Zgodnie z warunkami technicznymi podanymi przez RD Częstochowa Zachód, sieć niskiego napięcia zasilana ze stacji transformatorowej S-099 Bukowiec Skrzyżowanie pracuje w układzie sieci TT. Projektowane oprawy o mocy 70W. Konstrukcję każdej latarni należy uziemić. W latarniach należy wykonać uziemienie o wartości 30Ω.

STAROSTWO POWIATOWE
w Lublińcu
ul. Paderewskiego 7, 42-700 Lubliniec
Wydział Budownictwa i Architektury

Kabel układać wg procedury:

Kabel układać należy na głębokości 0,7m na 10cm podsypce z piachu. W rowie, kabel należy układać faliście z zapasem 1/3 jego długości. Na kablu, na początku i końcu oraz co 10m, przy wylotach z rur osłonowych i przy każdej zmianie kierunku trasy kabla, należy umieścić trwałe oznaczniki kablowe z podaniem typu i przekroju kabla, relacji i właściciela. Po ułożeniu kabla należy nasypać drugą, 10cm warstwę piachu. Następnie zasypać rów kablowy rodzimym gruntem o grubości warstwy 15cm i ułożyć folię koloru niebieskiego o szerokości 20cm. resztę rowu kablowego wypełnić rodzimym gruntem. Trasę kabla należy zagęścić i oznaczyć oznacznikami "K". Przy wejściu kabla do latarni należy pozostawić ok. 1m zapasu kabla.

UWAGI KOŃCOWE

1. Wszystkie elementy instalacji oświetleniowej nie będące własnością TAURON Dystrybucja S.A. powinny być trwale oznakowane w postaci czarnego napisu na białym tle określającym właściciela.
2. Prace związane z wykonaniem całej linii oświetlenia drogowego powinna wykonać osoba lub firma posiadająca odpowiednie uprawnienia budowlane
3. Prace należy wykonywać zgodnie z obowiązującymi przepisami, normami i katalogami branżowymi
4. Przestrzegać przepisów BHP.
5. Przytoczone nazwy materiałów i producentów są przykładowe, dopuszcza się zastosowanie materiałów o parametrach takich samych lub lepszych.

INFORMACJA BIOZ

Prace związane z ww. inwestycją nie stwarzają zagrożeń dla bezpieczeństwa i zdrowia ludzi związanych z działaniem promieniowania jonizującego, substancji biologicznych i chemicznych oraz użyciem materiałów wybuchowych. Nie przewiduje się składowania na terenie budowy materiałów niebezpiecznych.

W planie bioz należy szczególną uwagę poświęcić na niebezpieczeństwo prac pod napięciem, pracami na wysokości oraz zabezpieczeniu wykopów pod słupy.

Pracownicy prowadzący prace powinni:

- być wyposażeni w ochronną odzież roboczą spełniającą odpowiednie przepisy,
- posiadać odpowiednie kwalifikacje dla danego stanowiska pracy,
- posiadać udokumentowane przeszkolenie BHP,
- posiadać odpowiednią sprawność fizyczną i umysłową oraz warunki zdrowotne pozwalające na wykonywanie prac, aktualne zaświadczenie lekarskie,

Teren budowy powinien:

- być zabezpieczony przed dostępem osób niezatrudnionych przy realizacji obiektu,
- wygrodzony w miejscach pracy na wysokości.

W czasie prac należy zwrócić szczególną uwagę na:

- uwagi zawarte w niniejszym projekcie,
- normy i przepisy dotyczące budowy,
- informacja "bioz".

inż. Piotr Wysocki
Uprawnienia budowlane do projektowania
bez ograniczeń w specjalności instalacyjnej
w zakresie sieci instalacji i urządzeń
elektrycznych i elektroenergetycznych
nr ewid. OPL/0179/POOE/05

STAROSTWO POWIATOWE
w Lublinie
ul. Paderewskiego 7, 42-700 Lubliniec
Wydział Budownictwa i Architektury

OBLICZENIA

1. Dobór zabezpieczenia głównego projektowanego obwodu oświetlenia:

Zabezpieczenie przelicznikowe istniejące.

2. Dobór zabezpieczenia pojedynczej oprawy oświetleniowej:


$$I_{sz} = \frac{P_{sz}}{U} = \frac{70}{230} = 0,30 A$$

$$I_{szr} = k * I_{sz} = 3,5 * 0,30 = 1,07 A$$

Dobrano zabezpieczenie projektowanej oprawy oświetleniowej o wartości 4A

3. Spadek napięcia:

Założono, że napięcie na zaciskach przyłączających linię oświetlenia drogowego wynosi 230V. Obliczenia przeprowadzono dla najdłuższego odcinka.

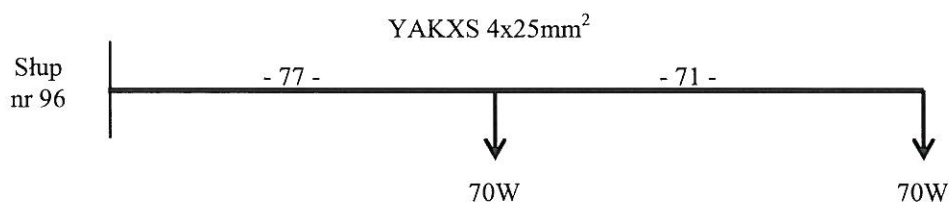

$$\Delta U\% = \frac{200}{\gamma * S * U^2} * \sum_{i=1}^n (P_i * l_i) = \frac{200}{35 * 25 * 230^2} * 15750 = 0,068\%$$

Dopuszczalna wartość: $\Delta U\% < 5\%$

Warunek został spełniony.

Wniosek:

Dobry przewód spełnia warunki dopuszczalnego spadku napięcia.

inż. Piotr Wysocki
Uprawnienia budowlane do projektowania
bez ograniczeń w specjalności instalacyjnej
w zakresie sieci instalacji i urządzeń
elektrycznych i elektroenergetycznych
nr ewid. OPL/0178/POOE/05

STAROSTWO POWIATOWE
w Lublińcu
ul. Paderewskiego 7, 42-700 Lubliniec
Wydział Budownictwa i Architektury

ZESTAWIENIE PODSTAWOWYCH MATERIAŁÓW

<i>L.p.</i>	<i>Nazwa materiału</i>	<i>Jedn. miary</i>	<i>Ilość</i>
Zestawienie materiałów Inwestor			
1.	Kabel ziemny YAKXS 4x25 mm ² – 1kV	m.	148
2.	Rura „AROT” DVK ϕ 75mm	m.	30
3.	Folia kablowa koloru niebieskiego szer. 20 cm	m.	125
4.	Piasek drobnoziarnisty	m ³	10,0
5.	Oznacznik "K"	szt.	3
6.	Latarnia wolnostojąca jednoramienna 4,5m	szt.	2
7.	Rozłącznik słupowy RSA-00/1	szt.	1
8.	Zwora WTZ-00	szt.	3
9.	Tabliczka TB-1	szt.	2
10.	Bezpiecznik DO2 4A	szt.	2
11.	Bednarka 30x4	m	40
12.	Pręt uziomowy ϕ 20	m	40
13.	Zacisk SL 4.25	szt.	2
14.	Rura BE ϕ 50mm	m.	3
15.	Uchwyty rury BE	szt.	2
16.	Uchwyt kablowo-słupowy	szt.	5
17.	Uziom	szt.	2

STAROSTWO POWIATOWE
w Lublińcu
ul. Paderewskiego 7, 42-700 Lubliniec
Wydział Budownictwa i Architektury

**Wykaz współrzędnych punktów projektowanego oświetlenia
w Piasku ul. Bukowiecka**

Nr	X	Y
1	5607588,24	6567288,86
2	5607589,44	6567289,57
3	5607589,81	6567306,47
4	5607588,70	6567337,51
5	5607584,92	6567348,49
6	5607579,01	6567365,74
7	5607563,69	6567407,49

Współrzędne punktów załamań szczytano na podstawie planu projektu technicznego w skali 1:1000
sporządził:

GEODETA UPRAWNIJONY

Janusz Marek
upr. zaw. 18592

STAROSTWO POWIATOWE
w Lublińcu
ul. Paderewskiego 7, 42-700 Lubliniec
Wydział Budownictwa i Architektury

MAPA DO CELÓW PROJEKTOWYCH

JEDNOSTKA EWIDENCYJNA WOŹNIKI 240708_5
 OBRĘB PIASEK 240708_5.0004.AR_6PSARY
 UKŁAD WSPÓŁRZĘDNYCH „2000” 6.137.29.13.1
 (kolor czerwony)
 UKŁAD WSPÓŁRZĘDNYCH „1965” 521.232.132
 UKŁAD WYSOKOŚCI KRONSTAD 86
 SKALA 1 : 1000
 KERK - WGK.6642.1.155.2015

Wykonał w dniu 04.02.2015r.

GEODETA UPRAWNIONY

Janusz Marek
 upr. zaw. 18592

P. H. U. "MAKART"
 Janusz Marek
 42-286 Koszędin, ul. Legionów 3
 tel. (034) 357 69 62, 0608 517 577
 NIP 573-110-24-42 IDS 152135039

w granicach projektowanej inwestycji nie ustalano
 służebności gruntowych.
 granice wniesiono na podstawie mapy ewidencji gruntów
 i nie spełniają wymagań określonych
 w obowiązujących standardach technicznych

elpolbud	Imię i Nazwisko	Podpis	Data
Projektował	inż. Piotr Wysocki OPL/0178/POOE/05		11.02.2015r.
Inwestor	Gmina Woźniki ul. Rynek 11, 42-289 Woźniki		
Nazwa obiektu	Budowa kablowej linii nN oświetlenia drogowego w m. Piasek przy ul. Bukowieckiej		
Tytuł rysunku	Plan zagospodarowania terenu		
Nr projektu	24/2015	Skala: 1/1000	NR RYS. 2

Posiada prawo do sporządzenia mapy w formie elektronicznej w wyniku przekształcenia mapy papierowej, której rezultaty zawarto w opisie mapy, zgodnie z przepisami o mapach i mapach powiatowych, zgodnie z obowiązującymi przepisami technicznymi	
Organ projektujący	STAROSTA LUBLINIECKI
Identyfikator ewidencyjny	P.2400 2015-240
Data wpisania do ewidencji	17 LUT. 2015
Identyfikator mapy	2015-240
Identyfikator mapy	2015-240


2015-240
 17 LUT. 2015
 STAROSTA
 Marek Ruś


Niniejszy projekt budowlany
 został zatwierdzony w decyzji
 Starosty Lublinieckiego
 Nr Wb. 6.740.236.2015
 z dnia 20.05.2015r.

STAROSTWO POWIATOWE
 w Lublińcu
 ul. Paderewskiego 7, 42-700 Lubliniec
 Wydział Budownictwa i Architektury

TAURON Dystrybucja S.A. Oddział w Częstochowie
 Wydział Przygotowania i Rozliczeń
 Załącznik nr 1 do pisma
 OCZ/SR/11.05.2015 z dnia 11.05.2015

- LEGENDA:
- proj. oprawa 70W na latarniach wolnostojących o wys. 4,5m
 - proj. rura osłonowa
 - proj. linia kablowa SN
 - proj. linia napowietrzna
 - istn. sieć wodociągowa
 - istn. sieć kanalizacyjna
 - istn. sieć gazowa
 - istn. sieć elektroenergetyczna
 - istn. sieć telekomunikacyjna
 - granice działek

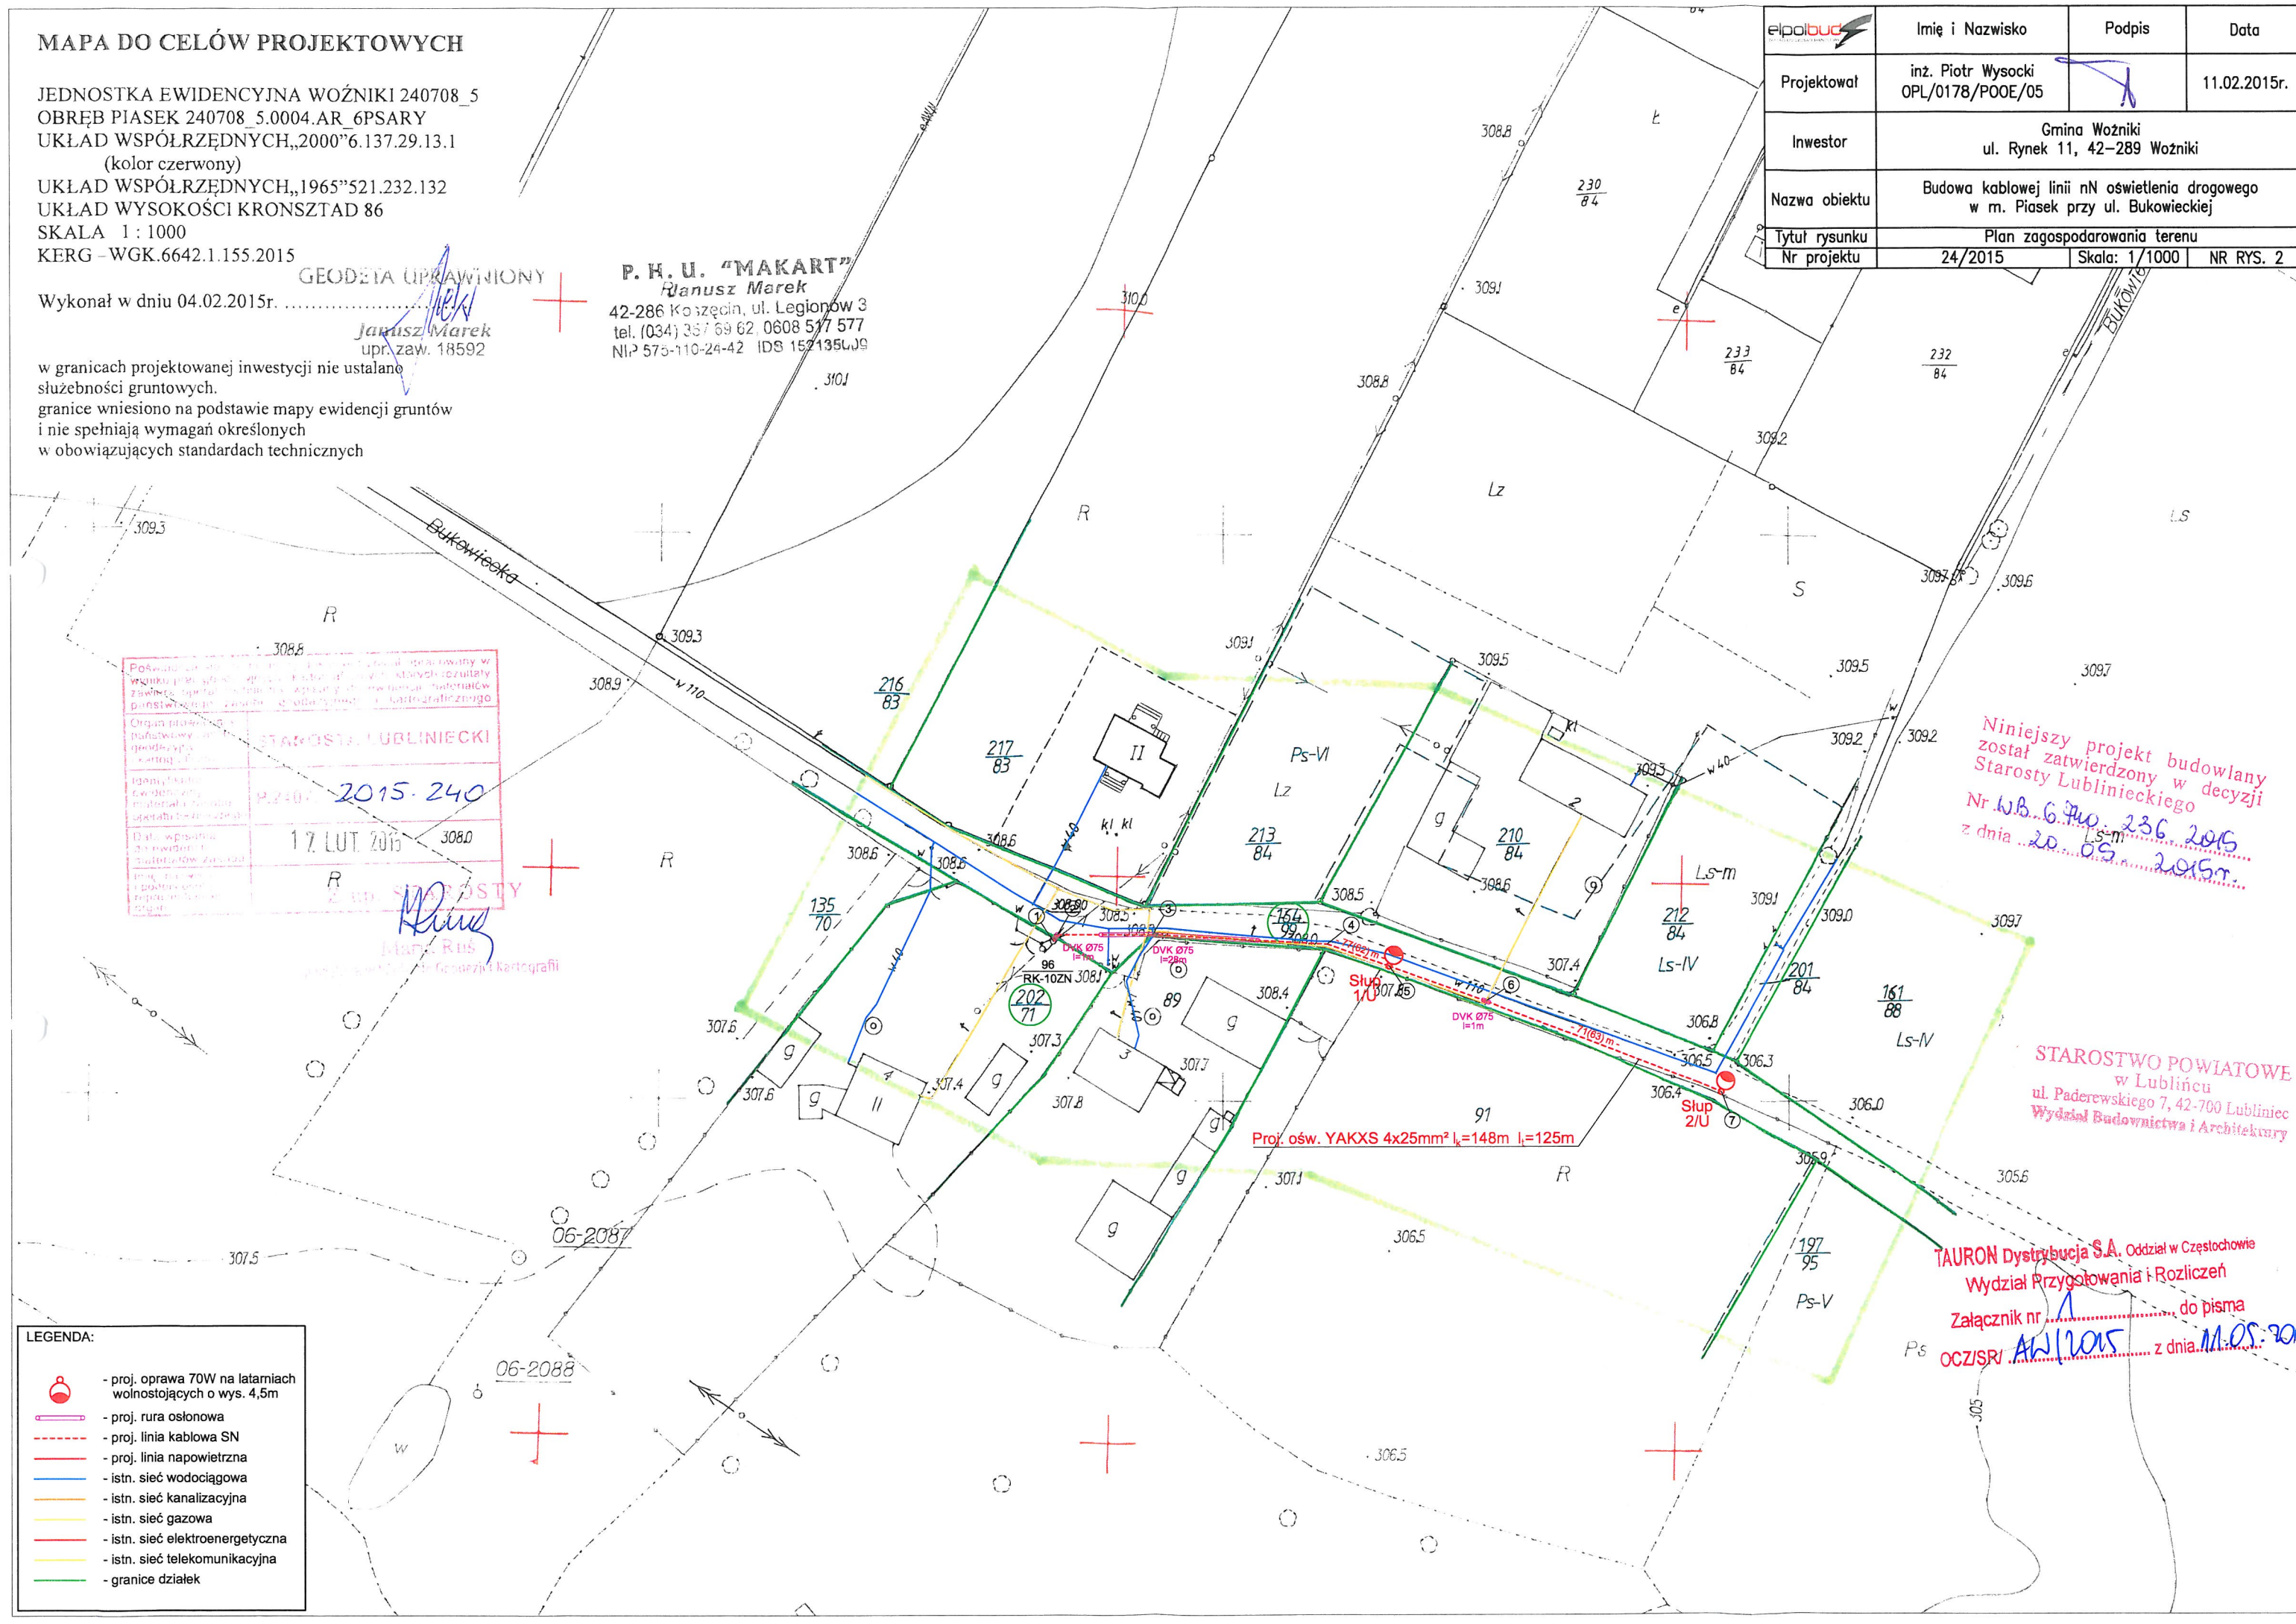

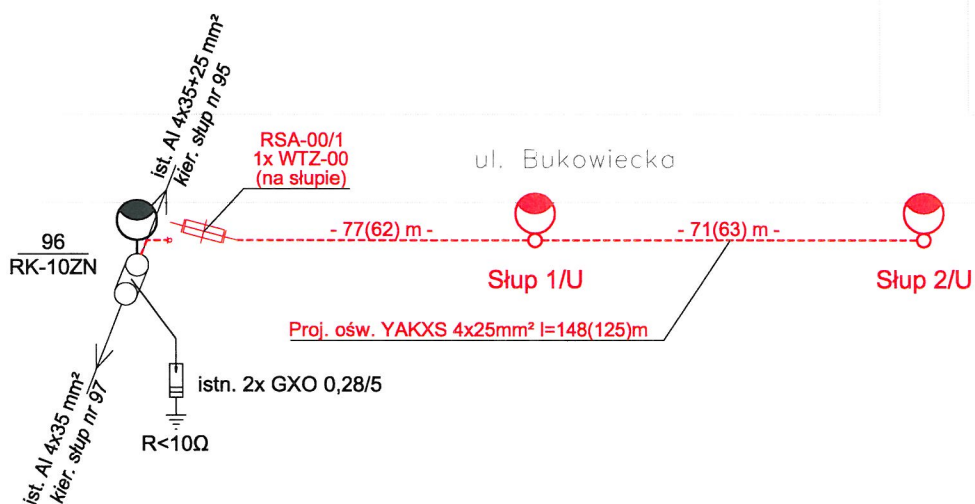

TAURON Dystrybucja S.A. Oddział w Częstochowie
Wydział Przygotowania i Rozliczeń
Załącznik nr 2 do pisma
OCZ/SR/ AW/2015 z dnia 11.05.2015

STAROSTWO POWIATOWE
w Lublińcu
ul. Paderewskiego 7, 42-700 Lubliniec
Wydział Badownictwa i Architektury


LEGENDA:

Kolor czerwony - proj. zakres prac inwestora
Kolor zielony - proj. zakres prac odbiorców
Kolor czarny - obiekty istniejące
W nawiasach podano długość trasy przewodów

System pracy:

TT - sieć zasilająca nN
TT - sieć odbiorców

eipolbud	Imię i Nazwisko	Podpis	Data
Projektował	inż. Piotr Wysocki OPL/0178/P00E/05		11.02.2015r.
Inwestor	Gmina Woźniki ul. Rynek 11, 42-289 Woźniki		
Nazwa obiektu	Budowa kablowej linii nN oświetlenia drogowego w m. Piasek przy ul. Bukowieckiej		
Tytuł rysunku	Schemat linii kablowej oświetlenia drogowego		
Nr projektu	24/2015	Skala: */**	NR RYS. 3

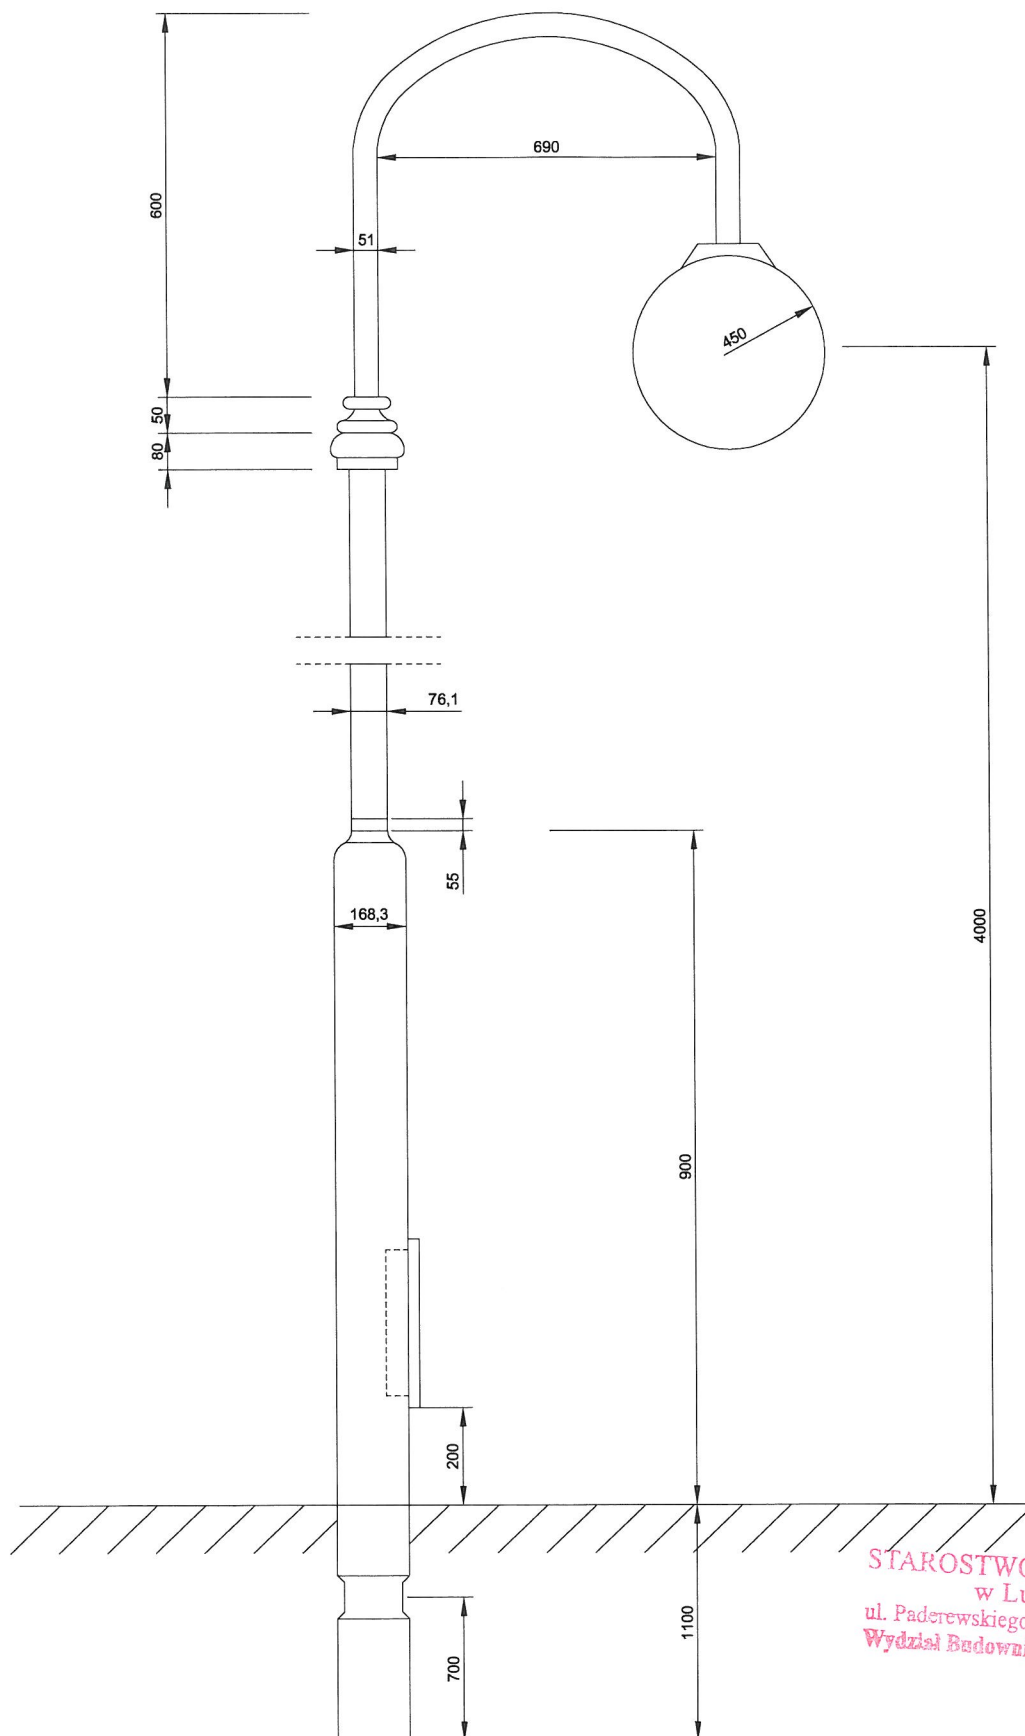

STAROSTWO POWIATOWE
w Lublińcu
ul. Paderewskiego 7, 42-700 Lubliniec
Wydział Budownictwa i Architektury

MATERIAŁ INWESTORA

	Imię i Nazwisko	Podpis	Data
Projektował	inż. Piotr Wysocki OPL/0178/P00E/05		11.02.2015r.
Inwestor	Gmina Woźniki ul. Rynek 11, 42-289 Woźniki		
Nazwa obiektu	Budowa kablowej linii nN oświetlenia drogowego w m. Piasek przy ul. Bukowieckiej		
Tytuł rysunku	Widok latarni oświetleniowej		
Nr projektu	24/2015	Skala: */**	NR RYS. 4

Tablica 1: Odległości między kablami ułożonymi w ziemi przy skrzyżowaniach i zbliżeniach

Lp.	Skrzyżowanie lub zbliżenie	Najmniejsza dopuszczalna odległość w cm	
		"a"-pionowa przy skrzyżowaniu	"b"-pozioma przy zbliżeniu
1	Kable elektroenergetyczne na napięcie znamionowe sieci do 1 kV z kablami tego samego rodzaju lub sygnalizacyjnymi	25	10
2	Kable sygnalizacyjnych i kable przeznaczonych do zasilania urządzeń oświetleniowych z kablami tego samego rodzaju	25	mogą się stykać
3	Kable elektroenergetyczne na napięcie znamionowe sieci do 1 kV z kablami elektroenergetycznymi na napięcie znamionowe sieci wyższe niż 1 kV	50	10
4	Kable elektroenergetyczne na napięcie znamionowe sieci wyższe niż 1 kV i nie przekraczające 10 kV z kablami tego samego rodzaju		25
5	Kable elektroenergetyczne na napięcie znamionowe sieci wyższe niż 10 kV z kablami tego samego rodzaju		50
6	Kable elektroenergetyczne z kablami telekomunikacyjnymi		50
7	Kable różnych użytkowników		25
8	Kable z mufami sąsiadujących kablów	-	25

Tablica 2: Odległości kablów ułożonych w ziemi od innych urządzeń podziemnych

Lp.	Rodzaj urządzenia podziemnego	Najmniejsza dopuszczalna odległość w cm	
		"a"-pionowa przy skrzyżowaniu	"b"-pozioma przy zbliżeniu
1	Rurociągi wodociągowe, ściekowe, ciepłownicze, gazowe z gazami niepalnymi i rurociągi z gazami palnymi o ciśnieniu do 0,05 MPa	80 ^{1/} przy $\Phi_r \leq 250\text{mm}$	50
2	Rurociągi z cieczami palnymi	150 ^{2/} przy $\Phi_r > 250\text{mm}$	100
3	Rurociągi z gazami palnymi o ciśnieniu wyższym niż 0,05 MPa i nie przekraczającym 0,4 MPa	BN-71/8976-31	
4	Rurociągi z gazami palnymi o ciśnieniu wyższym niż 0,4 MPa	200	
5	Zbiorniki z gazami palnymi	-	80
6	Części podziemne linii napowietrznych (ustój, podpora, odciążka)	-	50
7	Ściany budynków i inne budowle np. tunele, kanały, z wyjątkiem urządzeń wyszczególnionych w lp. 1-6	-	50
8	Skrzynia szyna toru nie przystosowanego do trakcji elektrycznej	100 między osłoną kabla i stopą szyny	250
9	Skrzynia szyna toru trakcji elektrycznej	50 między osłoną kabla i dnem rowu odwadniającego	wg PN-66E-05024
10	Skrzynia koniec podkładu toru manewrowego i bocznicy kolejowej nie przystosowanych do trakcji elektrycznej, na zamkniętym terenie zakładu przemysłowego	-	80 ^{3/}
11	Urządzenia ochrony budowli od wyładowań atmosferycznych	wg zarządzenia nr 16 MGTiOS z dn. 26.08.72	

1/ Dopuszcza się zmniejszenie odległości do 50cm pod warunkiem zastosowania osłony o długości wg tabl. 3
 2/ Dopuszcza się zmniejszenie odległości do 80cm pod warunkiem zastosowania osłony o długości wg tabl. 3
 3/ Jeżeli z uzasadnionych względów odległość ta nie może być zachowana, dopuszcza się zmniejszenie jej do 30cm lecz należy zastosować osłony otaczające


Tablica 3: Rodzaj ochrony przed uszkodzeniami oraz długości ochrony kabla przy skrzyżowaniu z rurociągami, drogami kołowymi, torami kolejowymi, rzekami i innymi wodami

Lp.	Rodzaj obiektu krzyżowanego	Rodzaj zabezpieczenia kabla	Długość ochrony kabla na skrzyżowaniu
1	Rurociągi	podwójne przykrycie kabla	Długość kabla na skrzyżowaniu z rurą z dodaniem co najmniej po 50cm z każdej strony
2	droga kołowa	z krawężnikami (ulice)	Długość kabla na skrzyżowaniu (z drogą wraz z krawężnikami) z dodaniem co najmniej po 50cm z każdej strony
3		z rowami odwadniającymi	Długość kabla na skrzyżowaniu z drogą wraz z rowami do zewnętrznej skarpy rowu z dodaniem co najmniej po 100cm z każdej strony
4		na nasypie	Długość kabla na skrzyżowaniu z nasypem drogi z dodaniem co najmniej po 100cm z każdej strony
5	tor kolei	z rowami	Długość kabla na skrzyżowaniu z torami wraz z rowami do zewnętrznej skarpy rowu z dodaniem co najmniej po 100cm z każdej strony
6		na nasypie	Długość kabla na skrzyżowaniu z nasypem z dodaniem co najmniej po 100cm z każdej strony
7	Rzeka lub inne wody	osłona otaczająca	W miejscu wyjścia kabla spod wody, nadługości od najniższego do najwyższego powodziowego poziomu wody, z dodaniem co najmniej po 50cm z każdej strony


UWAGI:

- 1/ Poza granicami administracyjnymi miast i osiedli kable należy układać w ziemi poza pasem drogowym co najmniej w odległości 1,0m od pasa drogowego.
- 2/ Odległość linii kablowej od zadrzewienia powinna wynosić co najmniej 2m licząc od środka pni drzew.


ULICE I DROGI

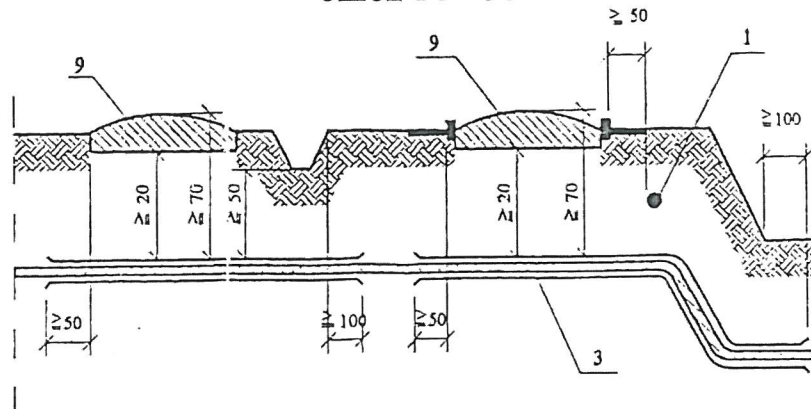

RUROCIĄGI I ZBIORNIKI ORAZ CZĘŚCI PODZIEMNE LINII NAPOWIETRZNYCH, BUDYNKÓW, URZĄDZEŃ ODGROMOWYCH

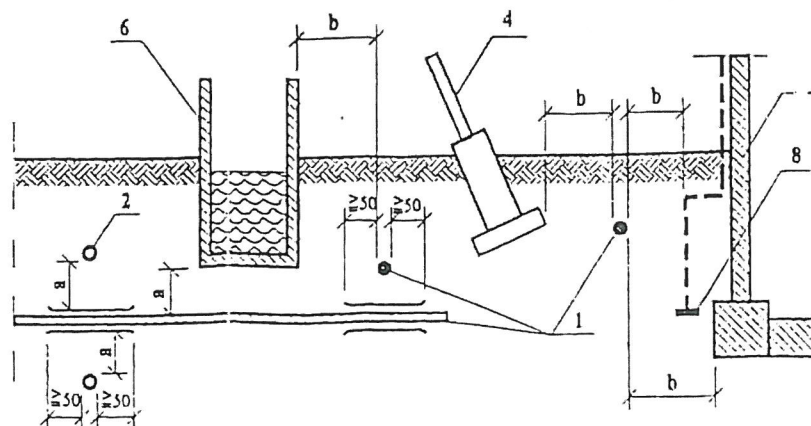


GŁĘBOKOŚĆ UŁOŻENIA KABLI

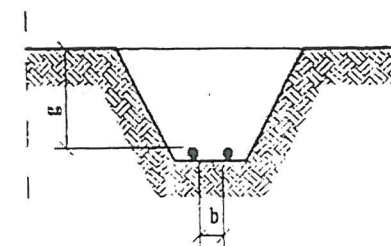


- $g = 50\text{cm}$ - dla kabli 1 kV ułożonych pod chodnikami przeznaczonych do oświetlenia ulicznego, do zasilania znaków drogowych i sygnalizacji ruchu ulicznego
 $g = 70\text{cm}$ - dla pozostałych kabli do 1 kV z wyjątkiem kabli ułożonych w ziemi na użytkach rolnych
 $g = 80\text{cm}$ - dla kabli o napięciu znamionowym większym od 1 kV lecz nie przekraczającym 15 kV z wyjątkiem kabli ułożonych w ziemi na użytkach rolnych
 $g = 90\text{cm}$ - dla kabli do 15 kV ułożonych w ziemi na użytkach rolnych
 $g = 100\text{cm}$ - dla kabli powyżej 15 kV

SKRZYŻOWANIA I ZBLIŻENIA KABLI MIĘDZY SOBĄ

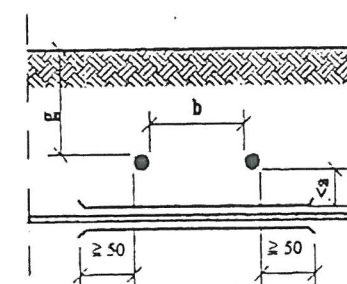

TOR KOLEJOWY

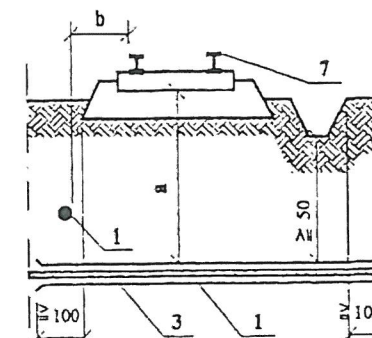

OZNACZENIA:

- 1 - Kable
- 2 - Rurociąg
- 3 - Rura ochronna
- 4 - Część podziemna linii napowietrznej
- 5 - Ściana budynku lub inne budowle
- 6 - Zbiornik z płynem palnym
- 7 - Tor kolejowy
- 8 - Instalacja odgromowa
- 9 - Droga

eipolbud	Imię i Nazwisko	Podpis	Data
Projektował	inż. Piotr Wysocki OPL/0178/POOE/05		11.02.2015r.
Inwestor	Gmina Woźniki ul. Rynek 11, 42-289 Woźniki		
Nazwa obiektu	Budowa kablowej linii nN oświetlenia drogowego w m. Piasek przy ul. Bukowieckiej		
Tytuł rysunku	Zestawienie przepisów budowy linii kablowych		
Nr projektu	24/2015	Skala: */**	NR RYS. 5