



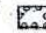
ZALĄCZNIK GRAFICZNY NR 1

do uchwały Rady Miejskiej w Woźnikach nr 222/XXI/2004
z dnia 30.12.2004r.

Miejscowość: WOŹNIKI Skala 1:10 000

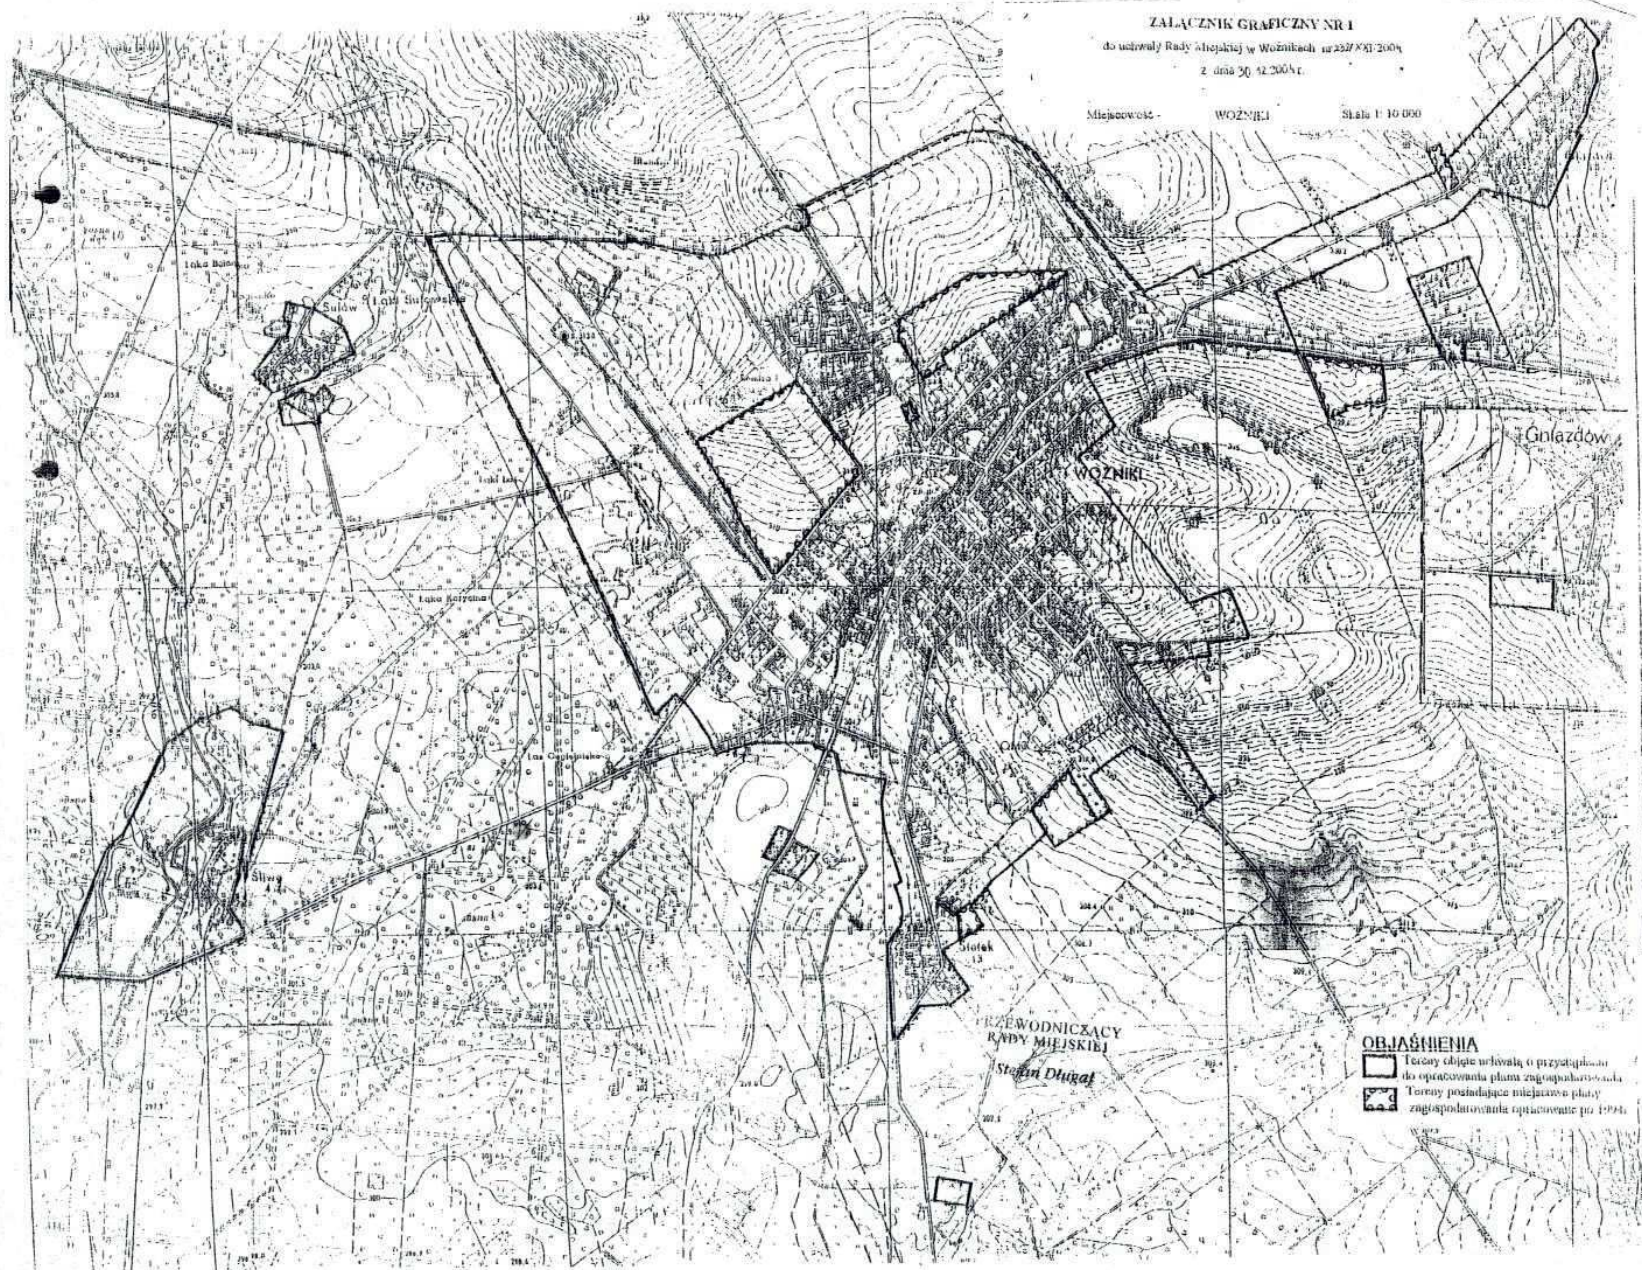

OBJAŚNIENIA

-  Tereny objęte uchwałą o przyznaniu do opracowania planu zagospodarowania
-  Tereny posiadające miejscowy plan zagospodarowania opracowany po 1994r.