


ZAŁĄCZNIK GRAFICZNY NR 11

Do uchwały Rady Miejskiej w Woźnikach Nr. 232/XXI/2004

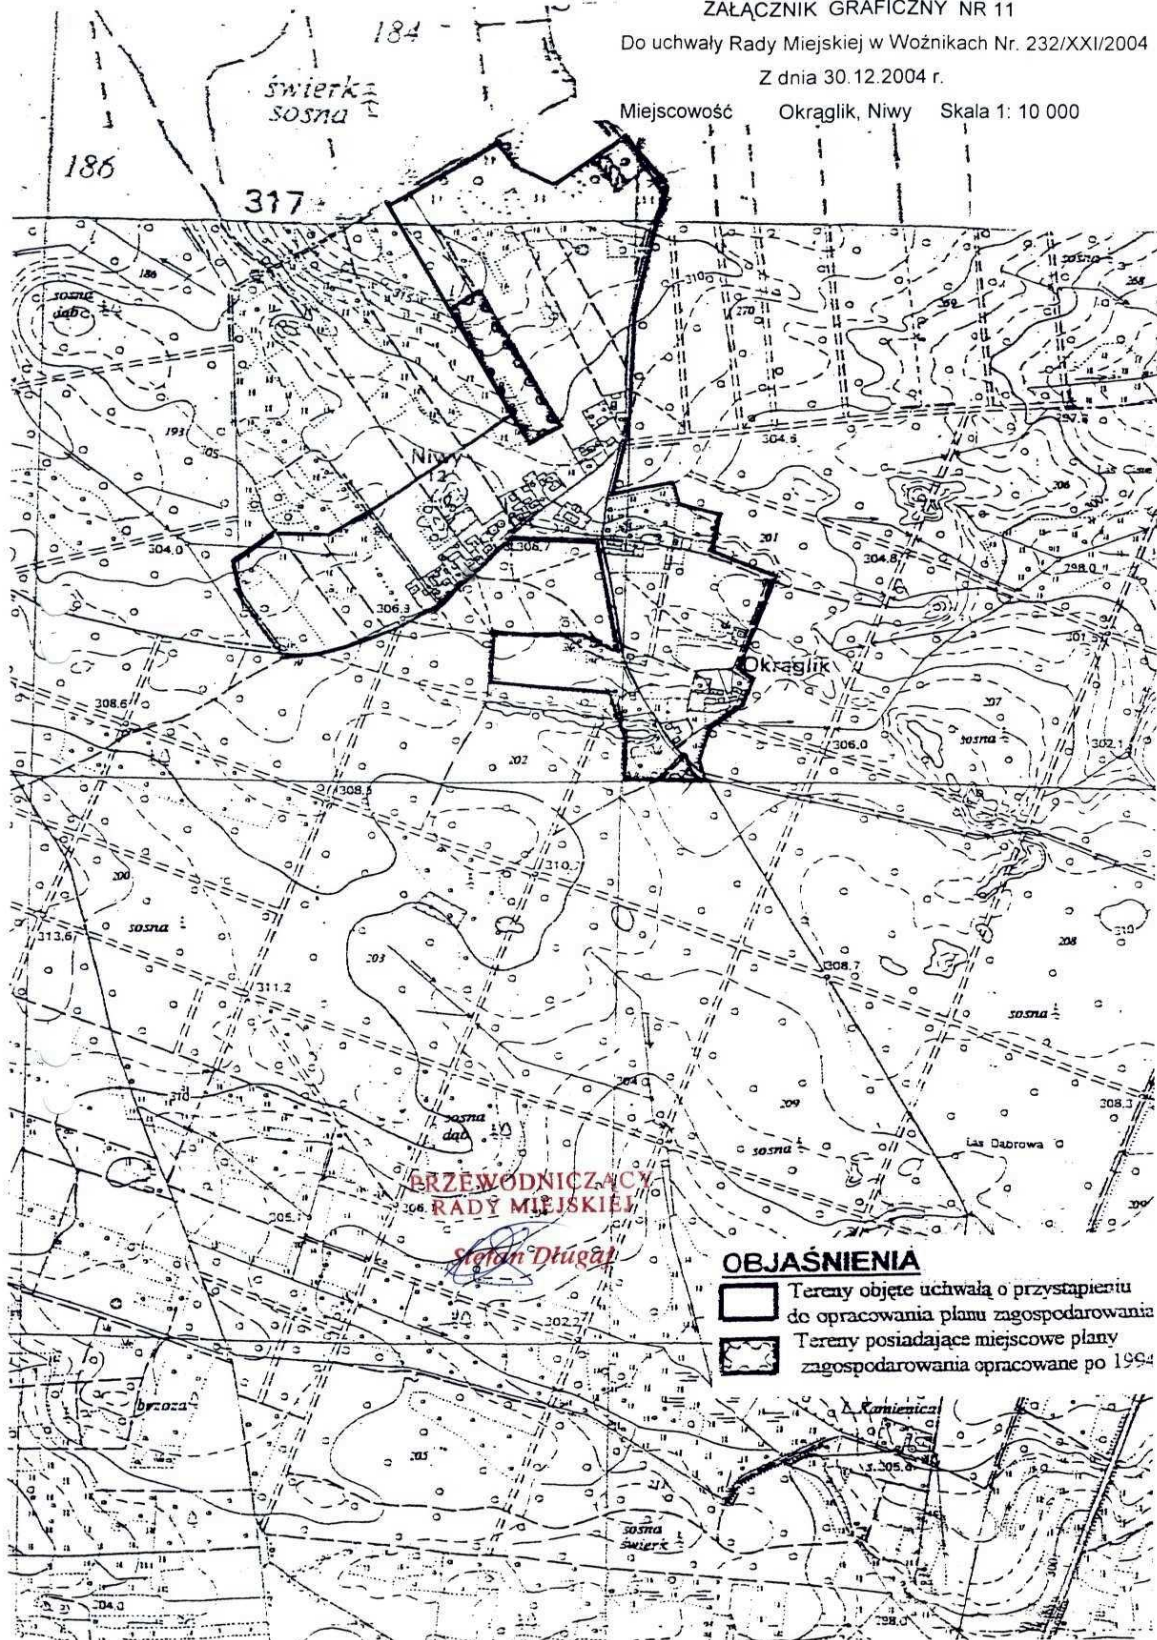

Z dnia 30.12.2004 r.

Miejscowość Okraglik, Niwy Skala 1: 10 000



PRZEWODNICZĄCY
RADY MIEJSKIEJ
Stefan Długaj

OBJAŚNIENIA

-  Tereny objęte uchwałą o przystąpieniu do opracowania planu zagospodarowania
-  Tereny posiadające miejscowe plany zagospodarowania opracowane po 1994