


ZAŁĄCZNIK GRAFICZNY NR 12

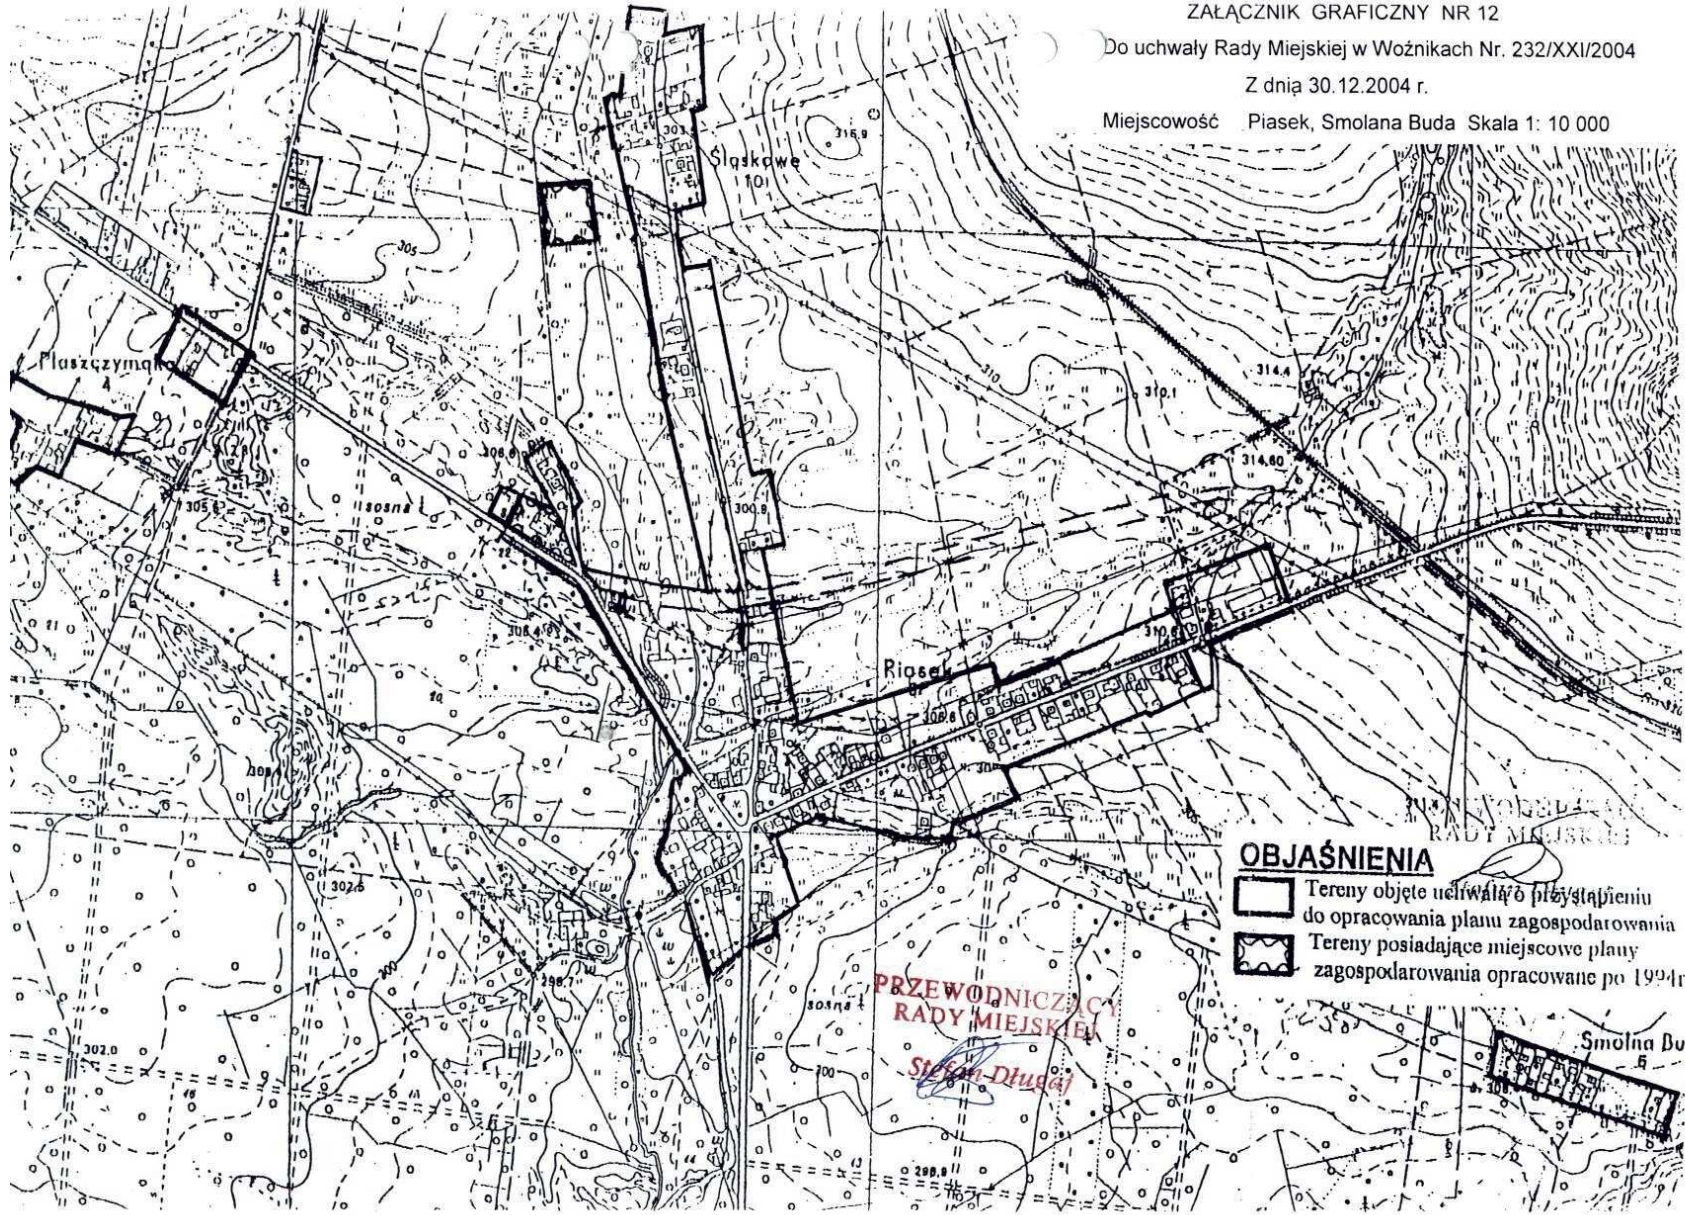

Do uchwały Rady Miejskiej w Woźnikach Nr. 232/XXI/2004

Z dnia 30.12.2004 r.

Miejscowość Piasek, Smolna Buda Skala 1: 10 000



OBJAŚNIENIA

-  Tereny objęte uchwałą o przystąpieniu do opracowania planu zagospodarowania
-  Tereny posiadające miejscowe plany zagospodarowania opracowane po 1994r

PRZEWODNICZĄCY
RADY MIEJSKIEJ
Sławomir Długaj

Smolna Buda