


ZAŁĄCZNIK GRAFICZNY NR 2

Duchwały Rady Miejskiej w Woźnikach Nr. 232/XXI/2004


Z dnia 30.12.2004 r.

Miejscowość BABIENICA Skala 1: 10 000

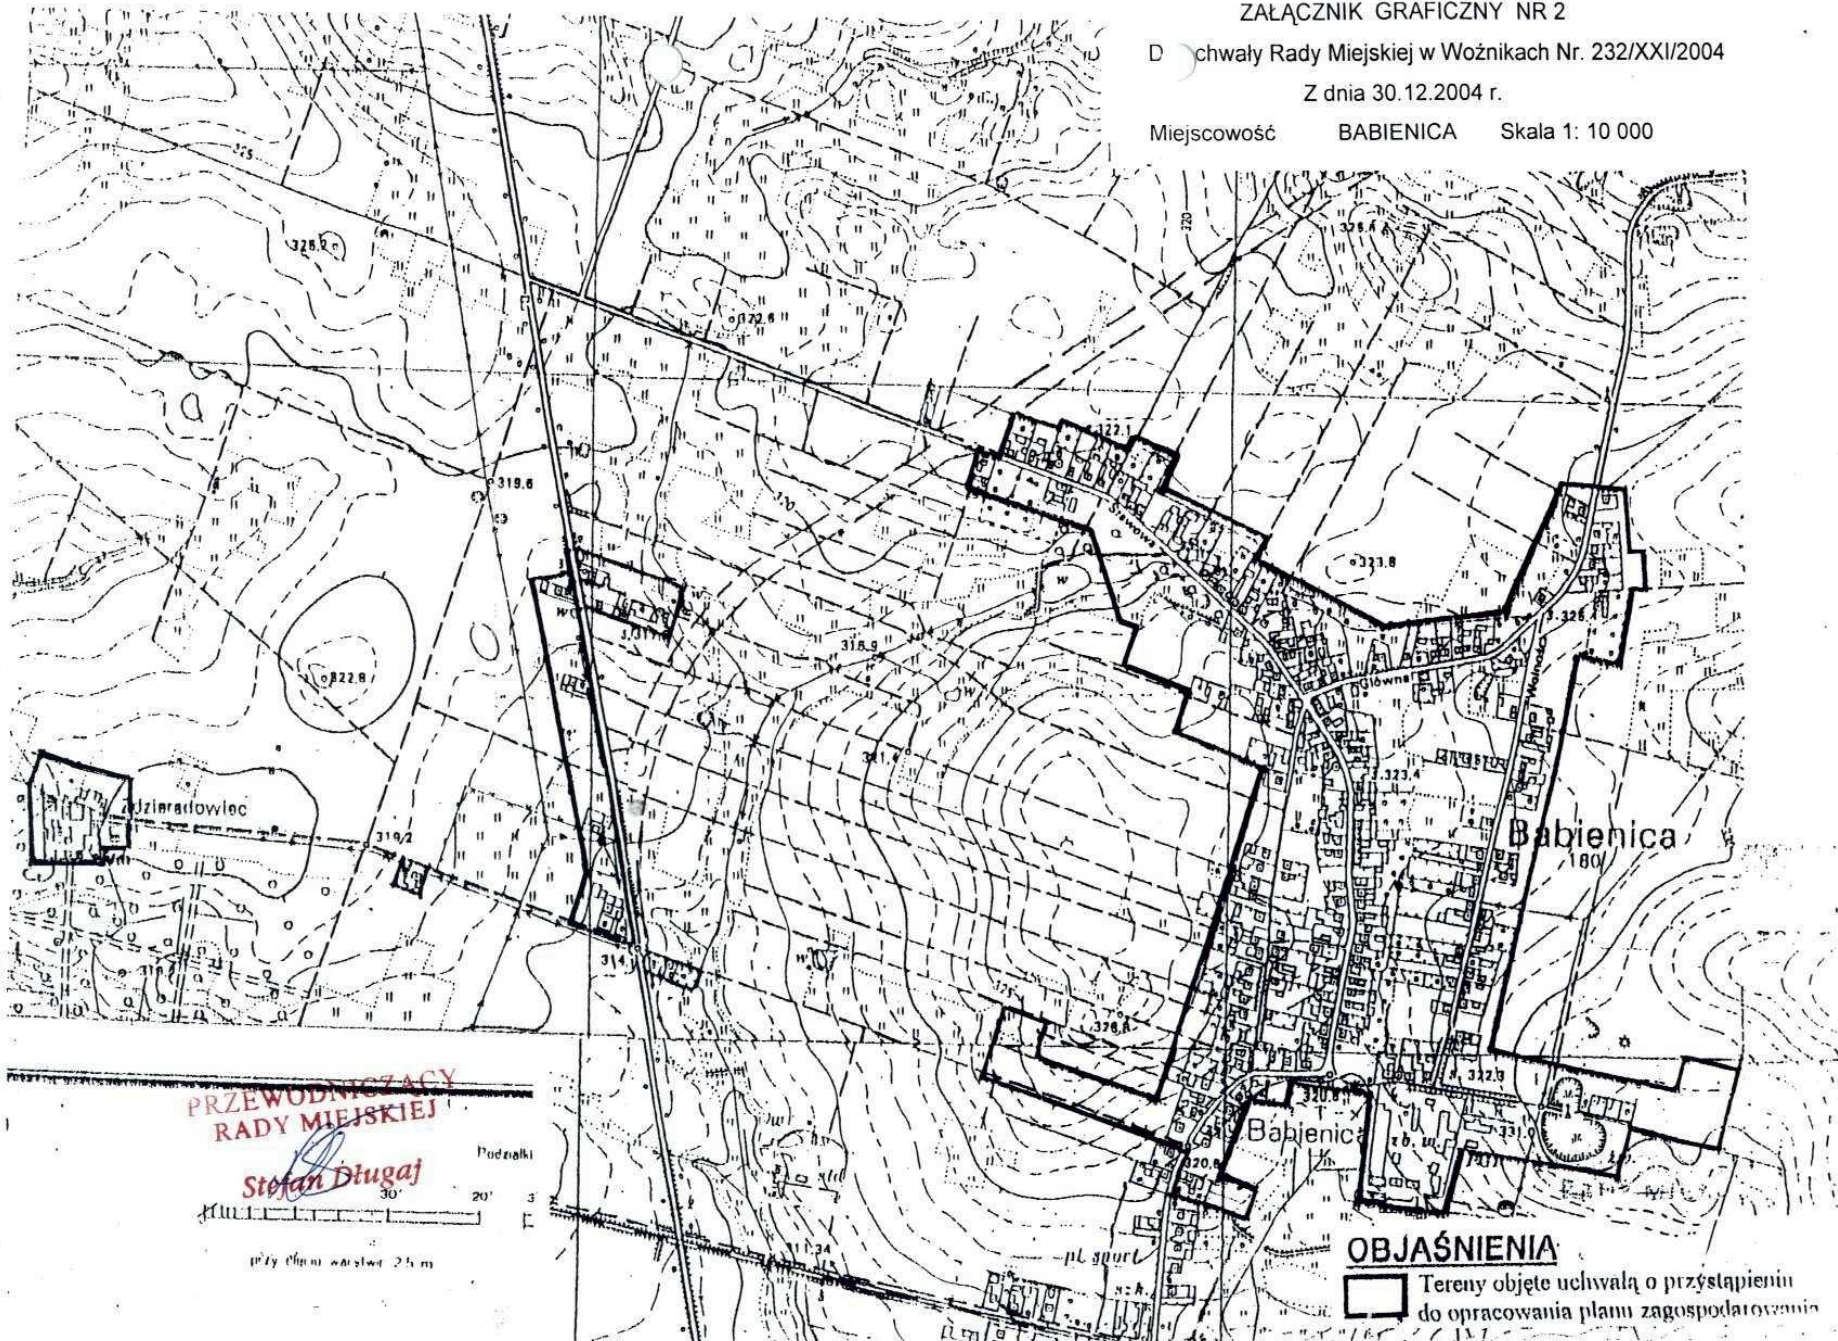

PRZEWODNICZĄCY
RADY MIEJSKIEJ

Stefan Długaj

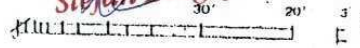

przy długości warstwy 25 m

OBJAŚNIENIA

Tereny objęte uchwałą o przystąpieniu do opracowania planu zagospodarowania