


ZAŁĄCZNIK GRAFICZNY NR 3

Do uchwały Rady Miejskiej w Woźnikach Nr. 232/XXI/2004

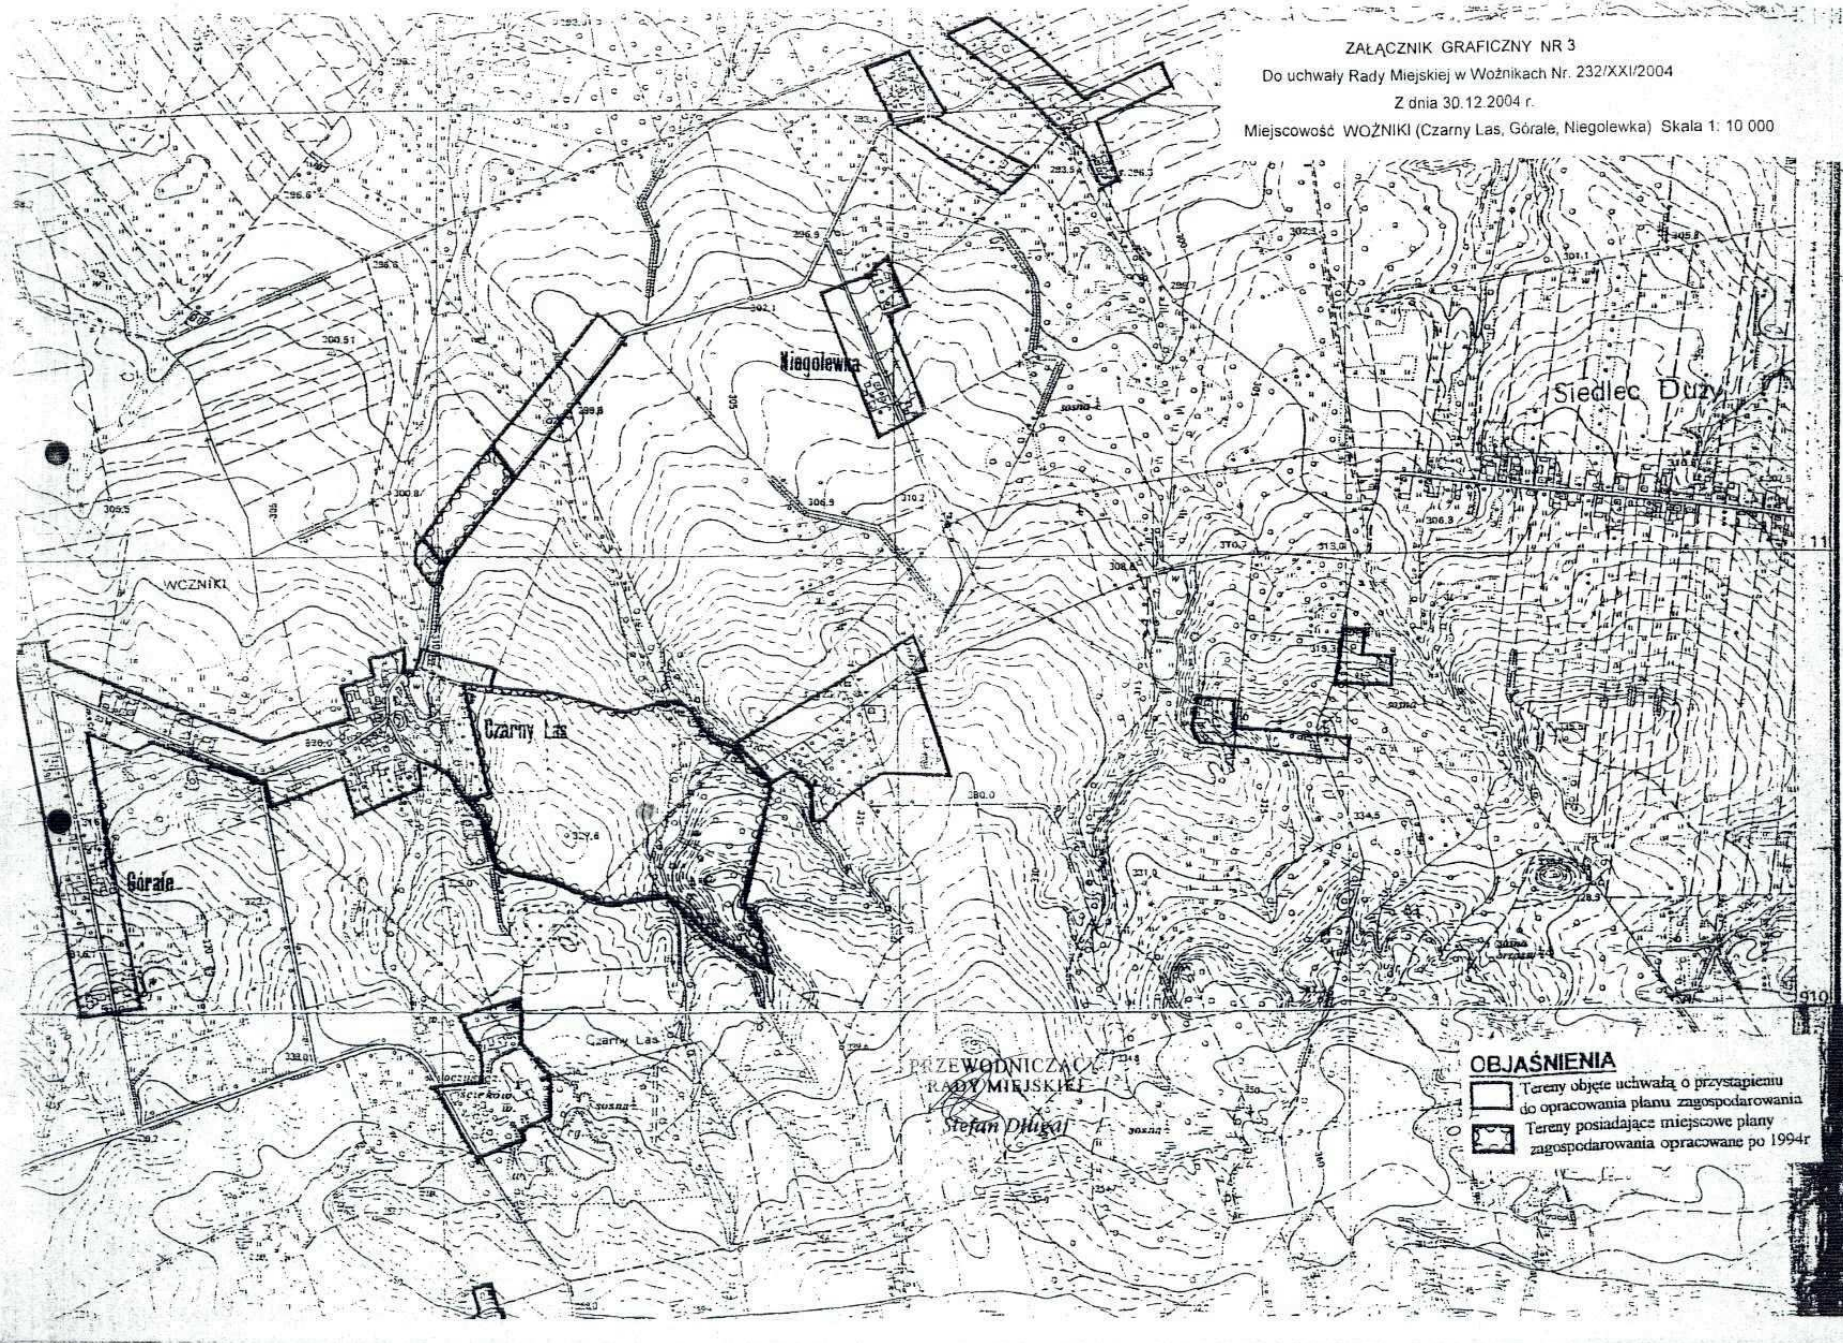

Z dnia 30.12.2004 r.

Miejscowość WOŹNIKI (Czarny Las, Górale, Niegołewka) Skala 1: 10 000



PRZEWODNICZĄC  
RADY MIEJSKIEJ  
Stefan Długaj

**OBJAŚNIENIA**

-  Tereny objęte uchwałą o przystąpieniu do opracowania planu zagospodarowania
-  Tereny posiadające miejscowe plany zagospodarowania opracowane po 1994r