

ZMIANA FRAGMENTU MIEJSCOWEGO PLANU
ZAGOSPODAROWANIA PRZESTRZENNEGO MIASTA I GMINY WOŹNIKI
W miejscowości – HUTA KAROLA
RYSUNEK PLANU Nr.1
ZAŁĄCZNIK GRAFICZNY DO UCHWAŁY Nr... 91/VIII/2007
RADY MIEJSKIEJ W WOŹNIKACH z dnia 30.04.07r.

1



ZMIANA FRAGMENTU MIEJSCOWEGO PLANU
ZAGOSPODAROWANIA PRZESTRZENNEGO MIASTA I GMINY WOŹNIKACH


ZAŁĄCZNIK GRAFICZNY DO UCHWAŁY Nr. 91/VII/2007
RADY MIEJSKIEJ W WOŹNIKACH: 30.04.07v.



SKALA 1 : 2000



- | | |
|---|--|
| <ul style="list-style-type: none"> ZABUDOWA MIESZKANIOWA I ZAGRODOWA Z USŁUGAMI TERENY DOPUSZCZAJĄCE ZABUDOWY MIESZK. I ZAGROD. Z USŁUG. TERENY ZABUDOWY LETNISKOWEJ USŁUGI - O. OSWATA USŁUGI Z ZIELENIA TOWARZYSZĄCA TERENY PRZEMYSŁOWO-SIŁADOWE LASY OCHRONNE WODY TERENY ZAGROŹEN POWODZIOWYCH | <ul style="list-style-type: none"> PLANOWANA AUTOSTRADA A1 DROGI POWIATOWE DROGI LOKALNE PLANOWANA OCZYSZCZALNIA ŚCIEKÓW PLANOWANY OMIOTARZ TERENY PROPONOWANE DO ZAŁĘBIENIA STREFA OBSERWACJI ARCHEOLOGICZNE |
|---|--|

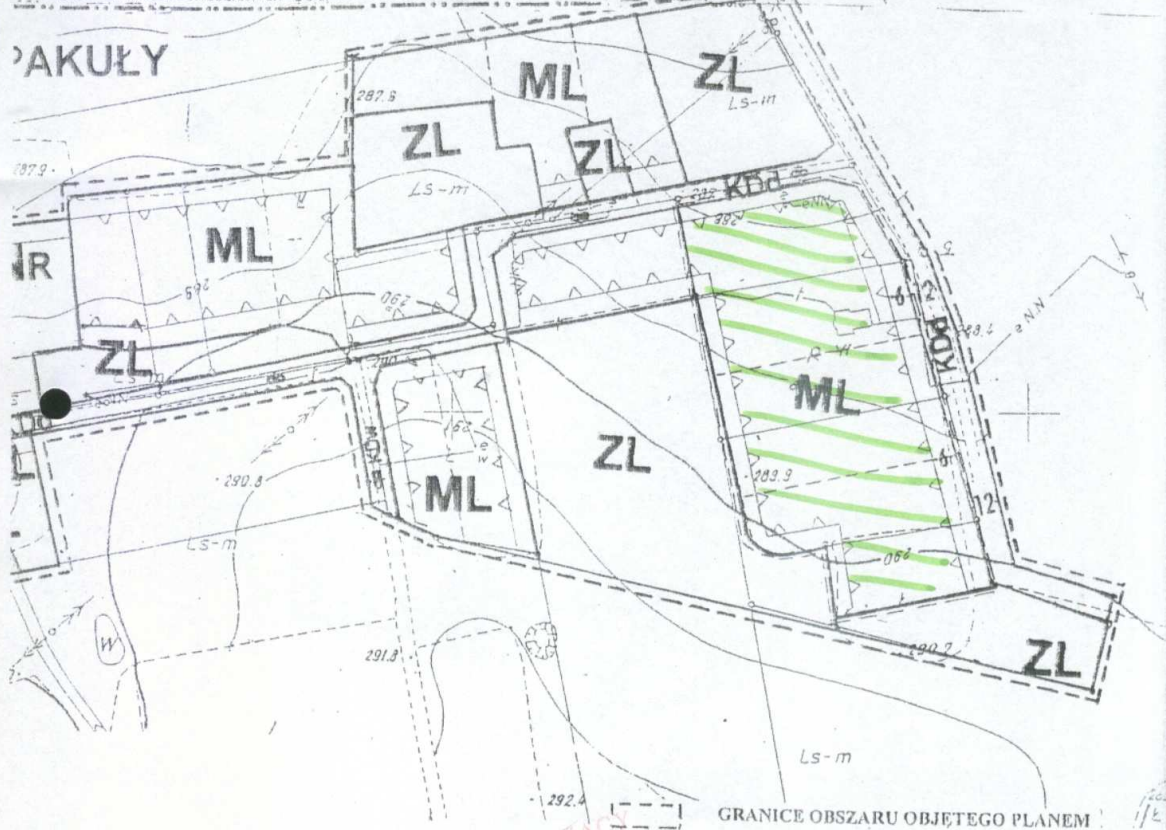


GRANICE OBSZARU OBJĘTEGO PLANEM

PRZEWODNICTWO
RADY MIEJSKIEJ
Sławomir Drugaj


ZMIANA FRAGMENTU MIEJSCOWEGO PLANU
ZAGOSPODAROWANIA PRZESTRZENNEGO MIASTA I GMINY WOŹNIKACH

FRAGMENT STUDIUM UWARUNKOWAŃ
KIERUNKÓW ZAGOSPODAROWANIA PRZESTRZENNEGO
MIASTA I GMINY WOŹNIKACH
SKALA 1 : 25000

ZAŁĄCZNIK GRAFICZNY DO UCHWAŁY Nr. 91/VIII/2007
RADY MIEJSKIEJ W WOŹNIKACH z dnia 30.04.07r.

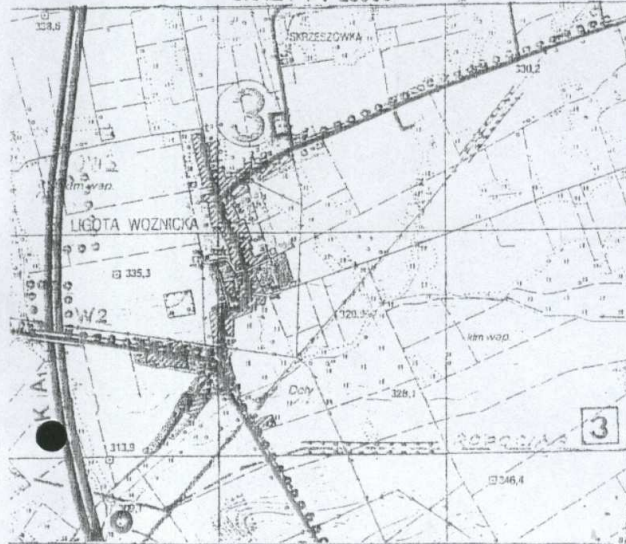

SKALA 1 : 2000
0 100m

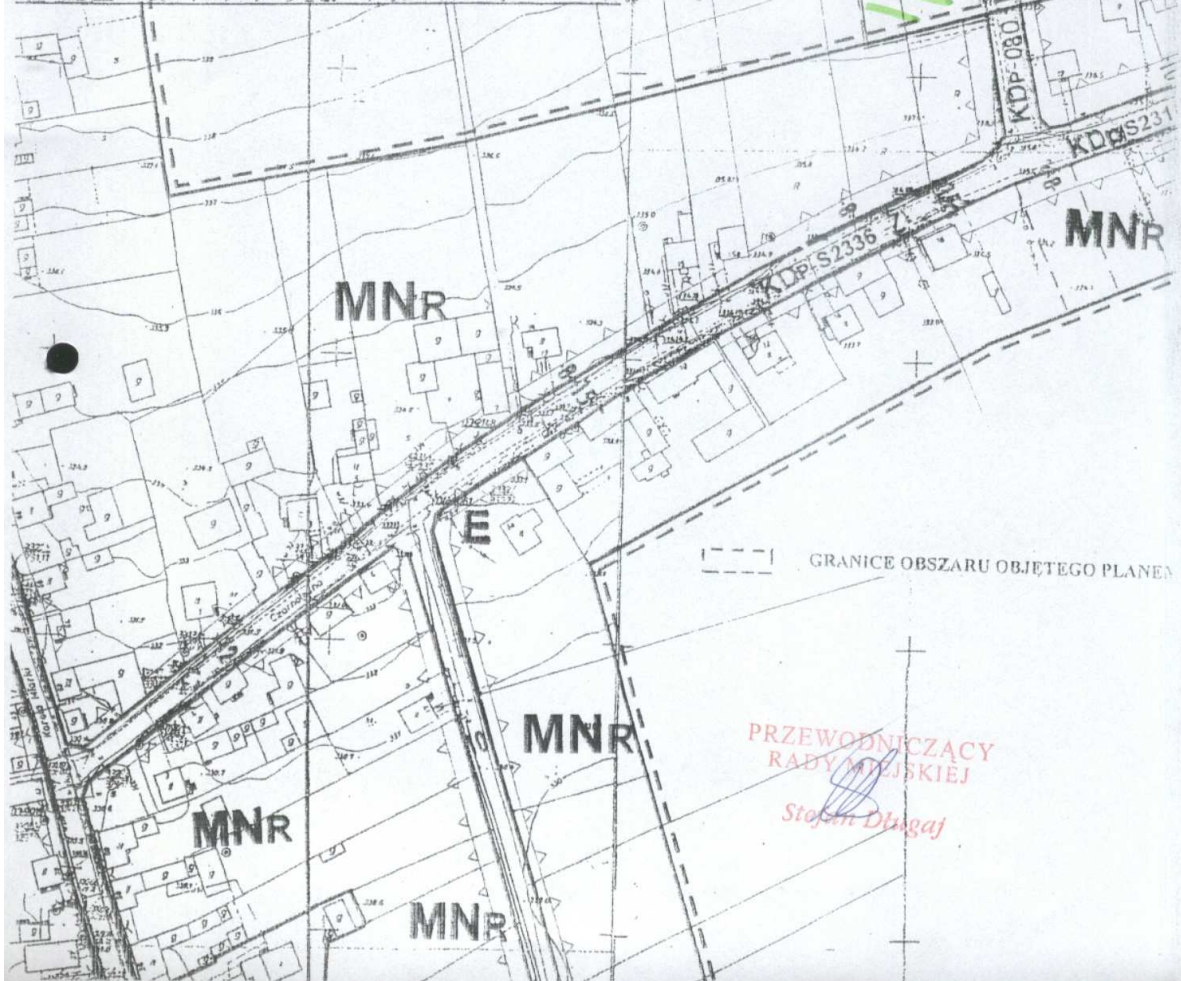

ZMIANA FRAGMENTU MIEJSCOWEGO PLANU
ZAGOSPODAROWANIA PRZESTRZENNEGO MIASTA I GMINY WOŹNIKI

FRAGMENT STUDIUM UWARUNKOWAŃ
KIERUNKÓW ZAGOSPODAROWANIA PRZESTRZENNEGO
MIASTA I GMINY WOŹNIKI
SKALA 1 : 25000

ZAŁĄCZNIK GRAFICZNY DO UCHWAŁY Nr. 911/VIII/2007
RADY MIEJSKIEJ W WOŹNIKACH z dnia 30.04.2007

4

SKALA 1 : 2000

0 100m

