


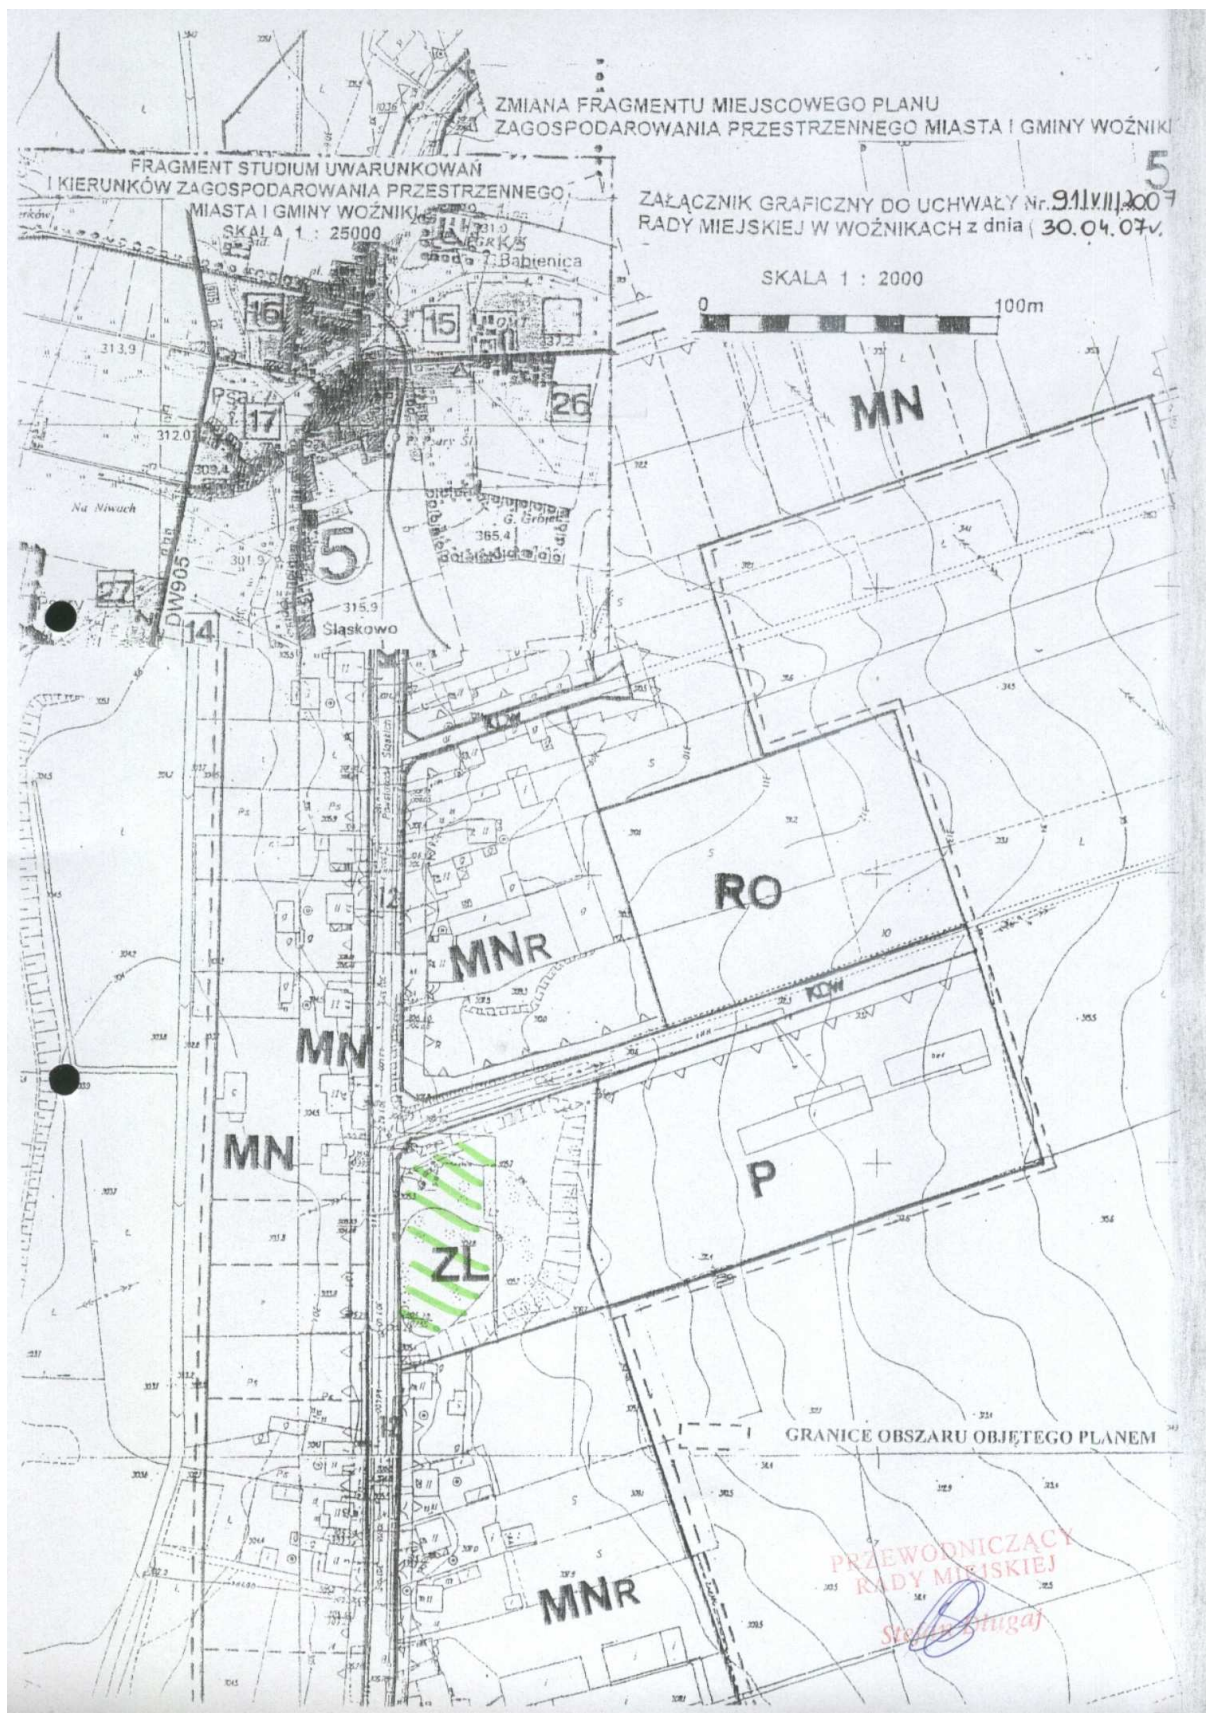

ZMIANA FRAGMENTU MIEJSCOWEGO PLANU
ZAGOSPODAROWANIA PRZESTRZENNEGO MIASTA I GMINY WOŹNIK



FRAGMENT STUDIUM UWARUNKOWAŃ
KIERUNKÓW ZAGOSPODAROWANIA PRZESTRZENNEGO
MIASTA I GMINY WOŹNIKI
SKALA 1 : 25000

ZAŁĄCZNIK GRAFICZNY DO UCHWAŁY Nr. 911/VIII/2007
RADY MIEJSKIEJ W WOŹNIKACH z dnia 30.04.07r.



FRAGMENT STUDIUM UWARUNKOWAŃ
KIERUNKÓW ZAGOSPODAROWANIA PRZESTRZENNEGO
MIASTA I GMINY WOŹNIKI
SKALA 1 : 25000

SKALA 1 : 2000

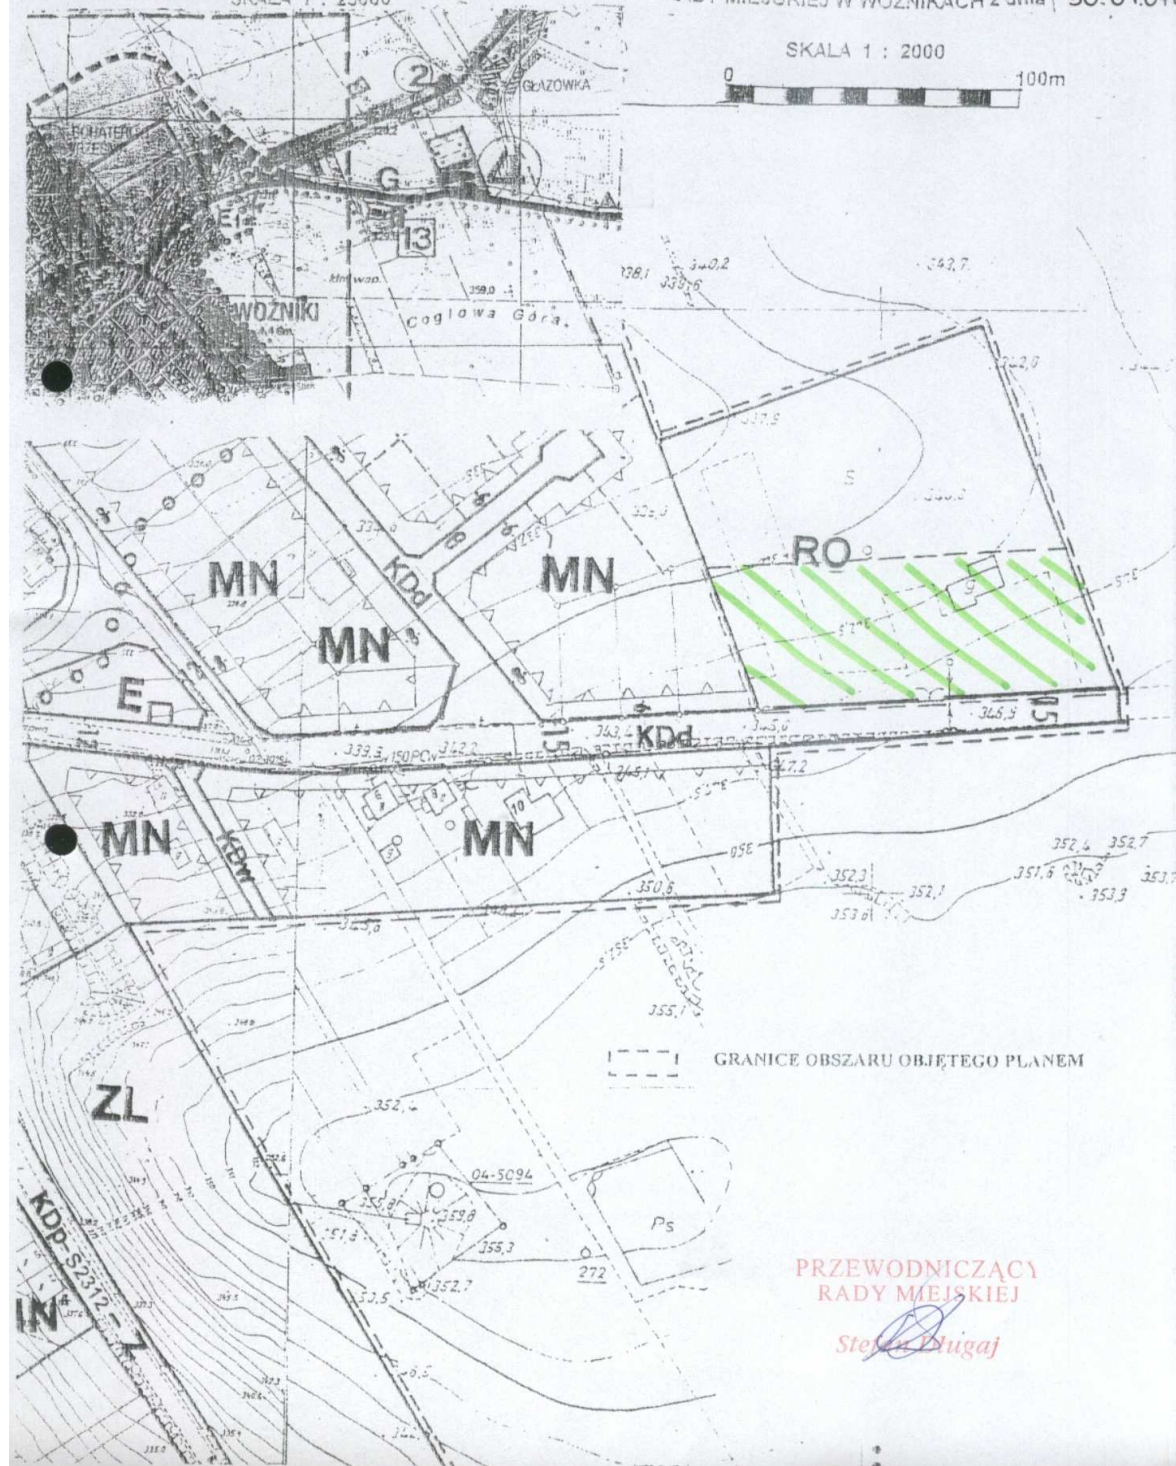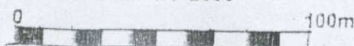

PRZEWODNICZĄCY
RADY MIEJSKIEJ

Stefan Edugaj

ZMIANA FRAGMENTU MIEJSCOWEGO PLANU
ZAGOSPODAROWANIA PRZESTRZENNEGO MIASTA I GMINY WOŹNIK

FRAGMENT STUDIUM UWARUNKOWAŃ
KIERUNKÓW ZAGOSPODAROWANIA PRZESTRZENNEGO
MIASTA I GMINY WOŹNIK
SKALA 1 : 25000

ZAŁĄCZNIK GRAFICZNY DO UCHWAŁY Nr. 91/VIII/2007
RADY MIEJSKIEJ W WOŹNIKACH z dnia 30.04.07 r.

SKALA 1 : 2000



GRANICE OBSZARU OBJĘTEGO PLANEM

