

ZALĄCZNIK GRAFICZNY DO UCHWAŁY Nr. 117/IX/2007
RADY MIEJSKIEJ W WOŹNIKACH 09.08.2007 r.


FRAGMENT STUDIUM UWARUNKOWAŃ
I KIERUNKÓW ZAGOSPODAROWANIA PRZESTRZENNEGO
MIASTA I GMINY WOŹNIKI
SKALA 1 : 25000

SKALA 1 : 2000



- | | |
|---|------------------------------------|
| - ZABUDOWA MIESZKANIOWA I ZAGRODOWA Z USŁUGAMI I | - PLANOWANA AUTOSTRADA A1 |
| - TERENY DOPUSZCZANEJ ZABUDOWY MIESZK. I ZAGROD. Z USŁUG: | - DROGI POWIATOWE |
| - TERENY ZABUDOWY LETNISKOWEJ | - DROGI LOKALNE |
| - USŁUGI - O. OŚWIATA | - PLANOWANA OCZYSZCZALNIA ŚCIEKÓW |
| - USŁUGI Z ZIELENIA TOWARZYSZĄCA | - PLANOWANY CMENTARZ |
| - TERENY PRZEMYSŁOWO SKŁADOWE | - TERENY PROPONOWANE DO ZALESIENIA |
| - LASY OCHRONNIE POZOSTAŁE | - STREFA OBSERWACJI ARCHEOLOGICZNE |
| - WODY | |
| - TERENY ZAGROZEŃ POWODZIOWYCH | |

PAKUŁY

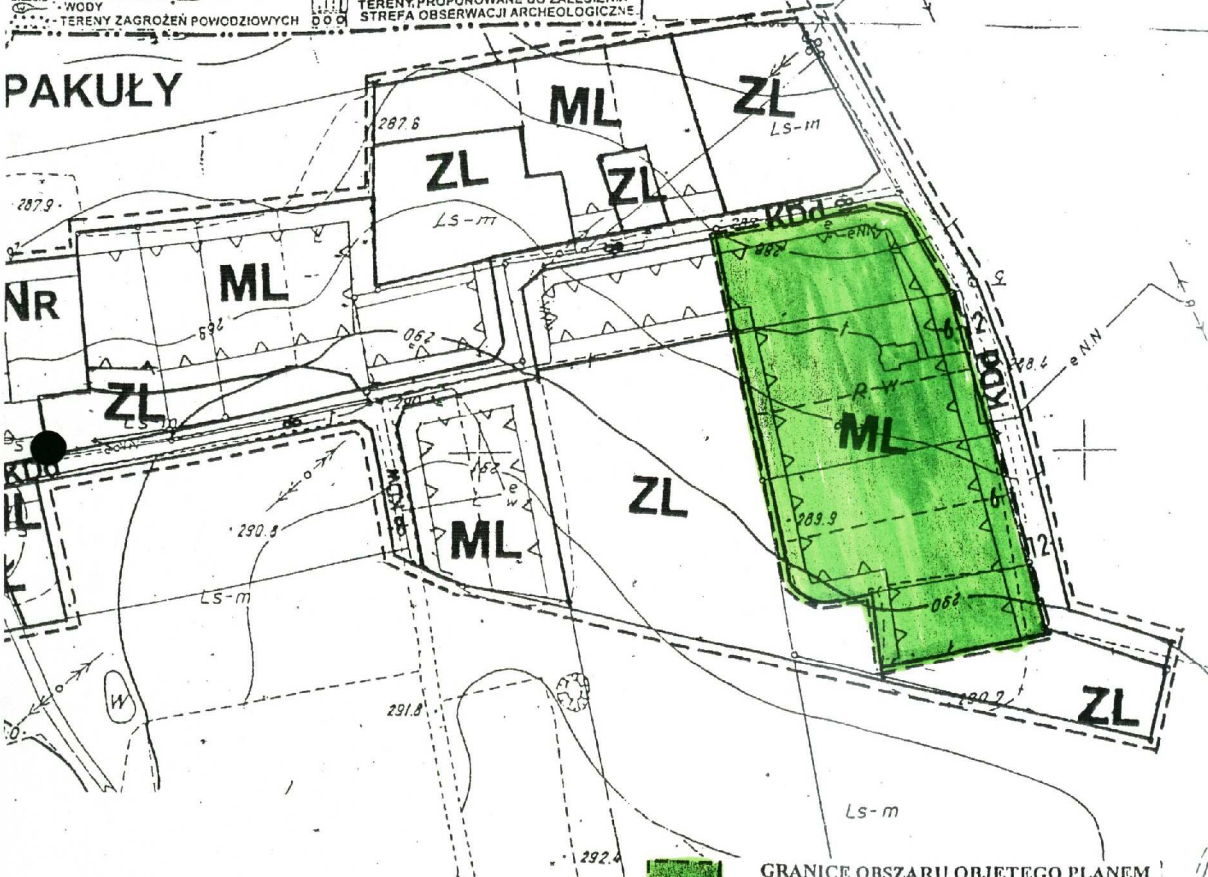

GRANICE OBSZARU OBJĘTEGO PLANEM

PRZEWODNICZĄCY
RADY MIEJSKIEJ

Stefan Długaj