

ZMIANA FRAGMENTU MIEJSCOWEGO PLANU
ZAGOSPODAROWANIA PRZESTRZENNEGO MIASTA I GMINY WOŹNIKACH


5

FRAGMENT STUDIUM UWARUNKOWAŃ
I KIERUNKÓW ZAGOSPODAROWANIA PRZESTRZENNEGO
MIASTA I GMINY WOŹNIKACH
SKALA 1 : 25000

ZAŁĄCZNIK GRAFICZNY DO UCHWAŁY Nr. 117 / IX / 2007
RADY MIEJSKIEJ W WOŹNIKACH z dnia 09. 08. 2007 r.

SKALA 1 : 2000

0 100m

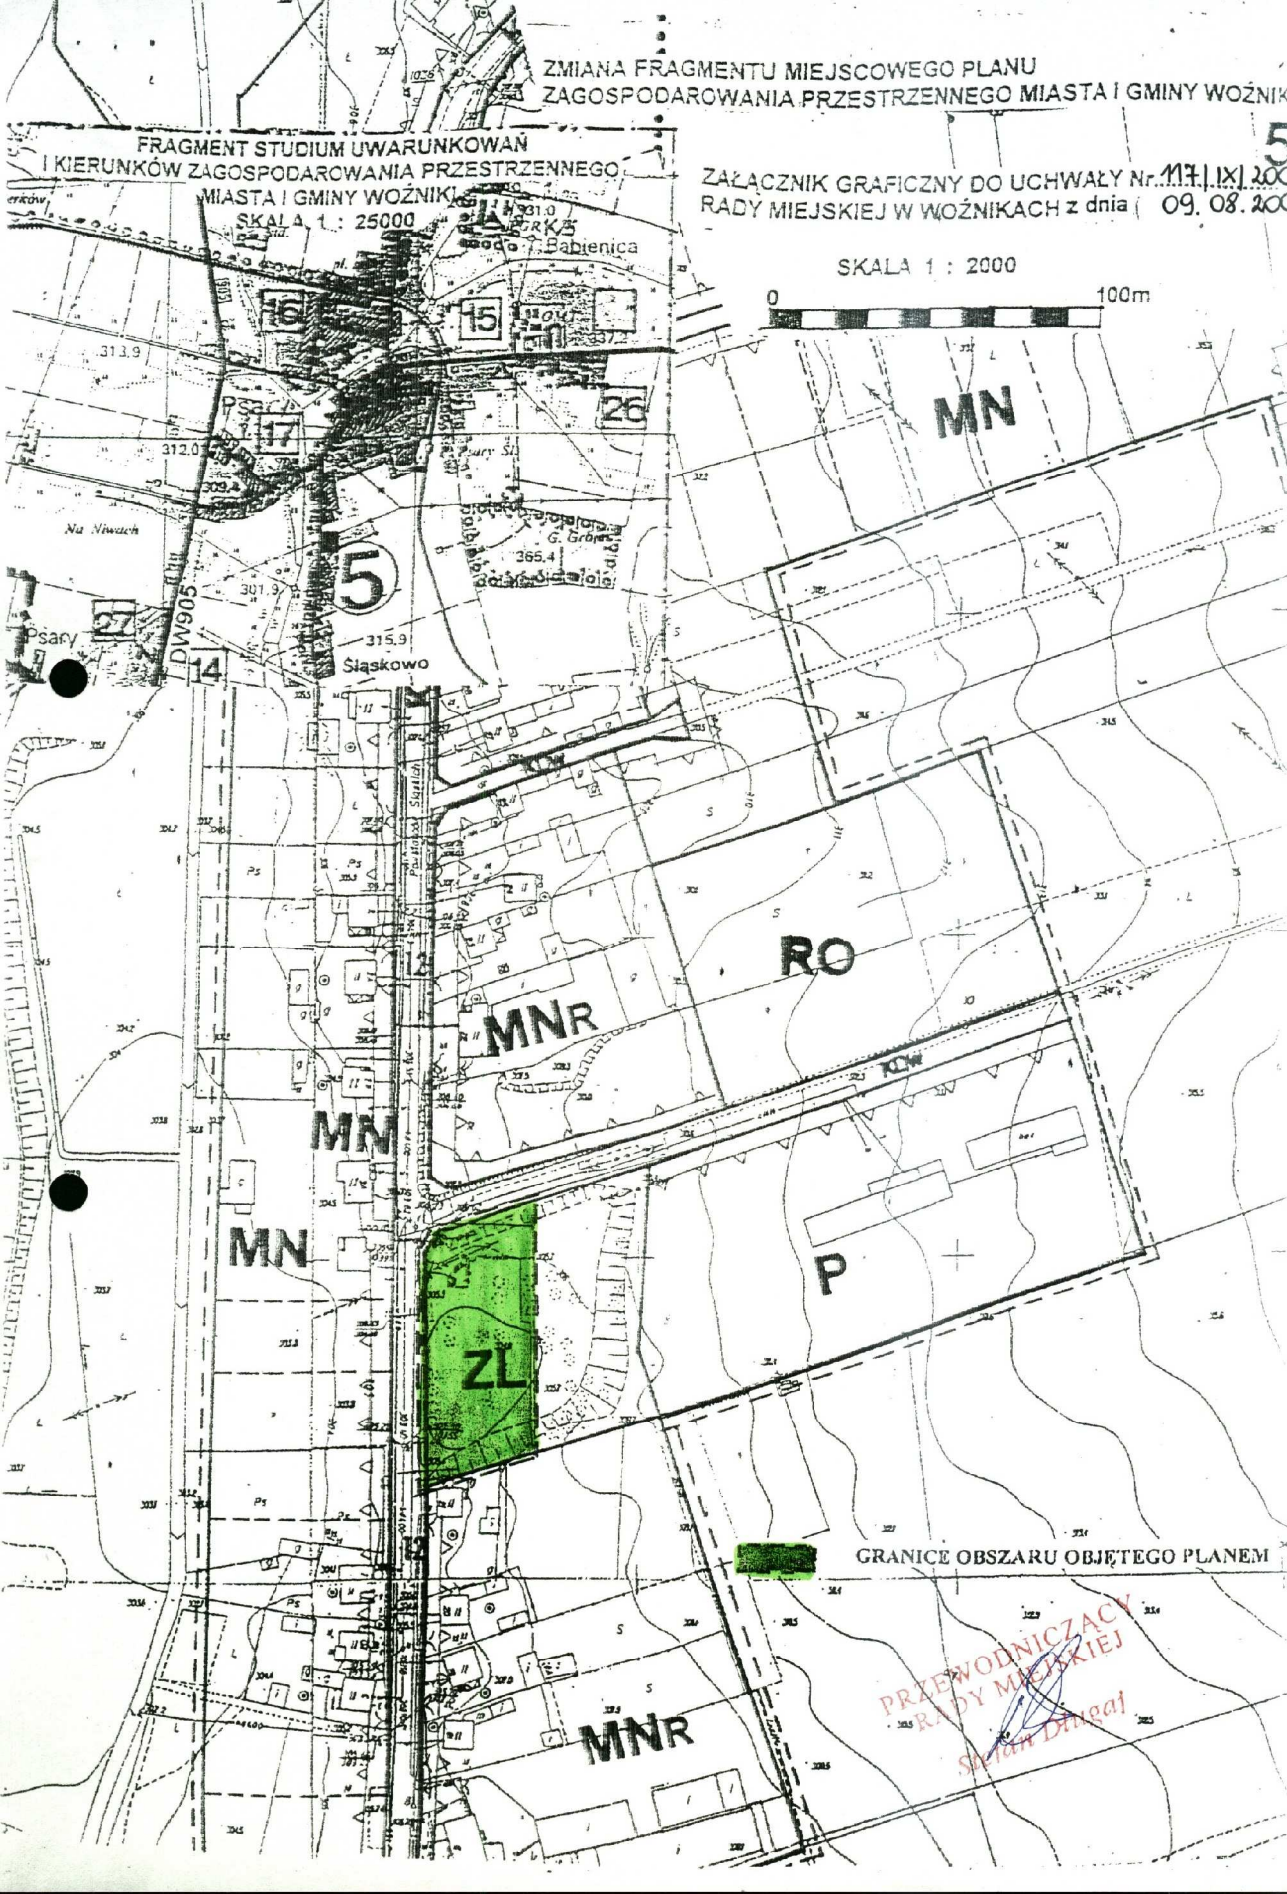

GRANICE OBSZARU OBJĘTEGO PLANEM

PRZEWODNICZĄCY
RADY MIEJSKIEJ
Sławomir Długaj