


**ZJAZD IPUBLICZNY Z DG NR 6350021S**  
**NA DZIAŁKĘ NR 318/195**

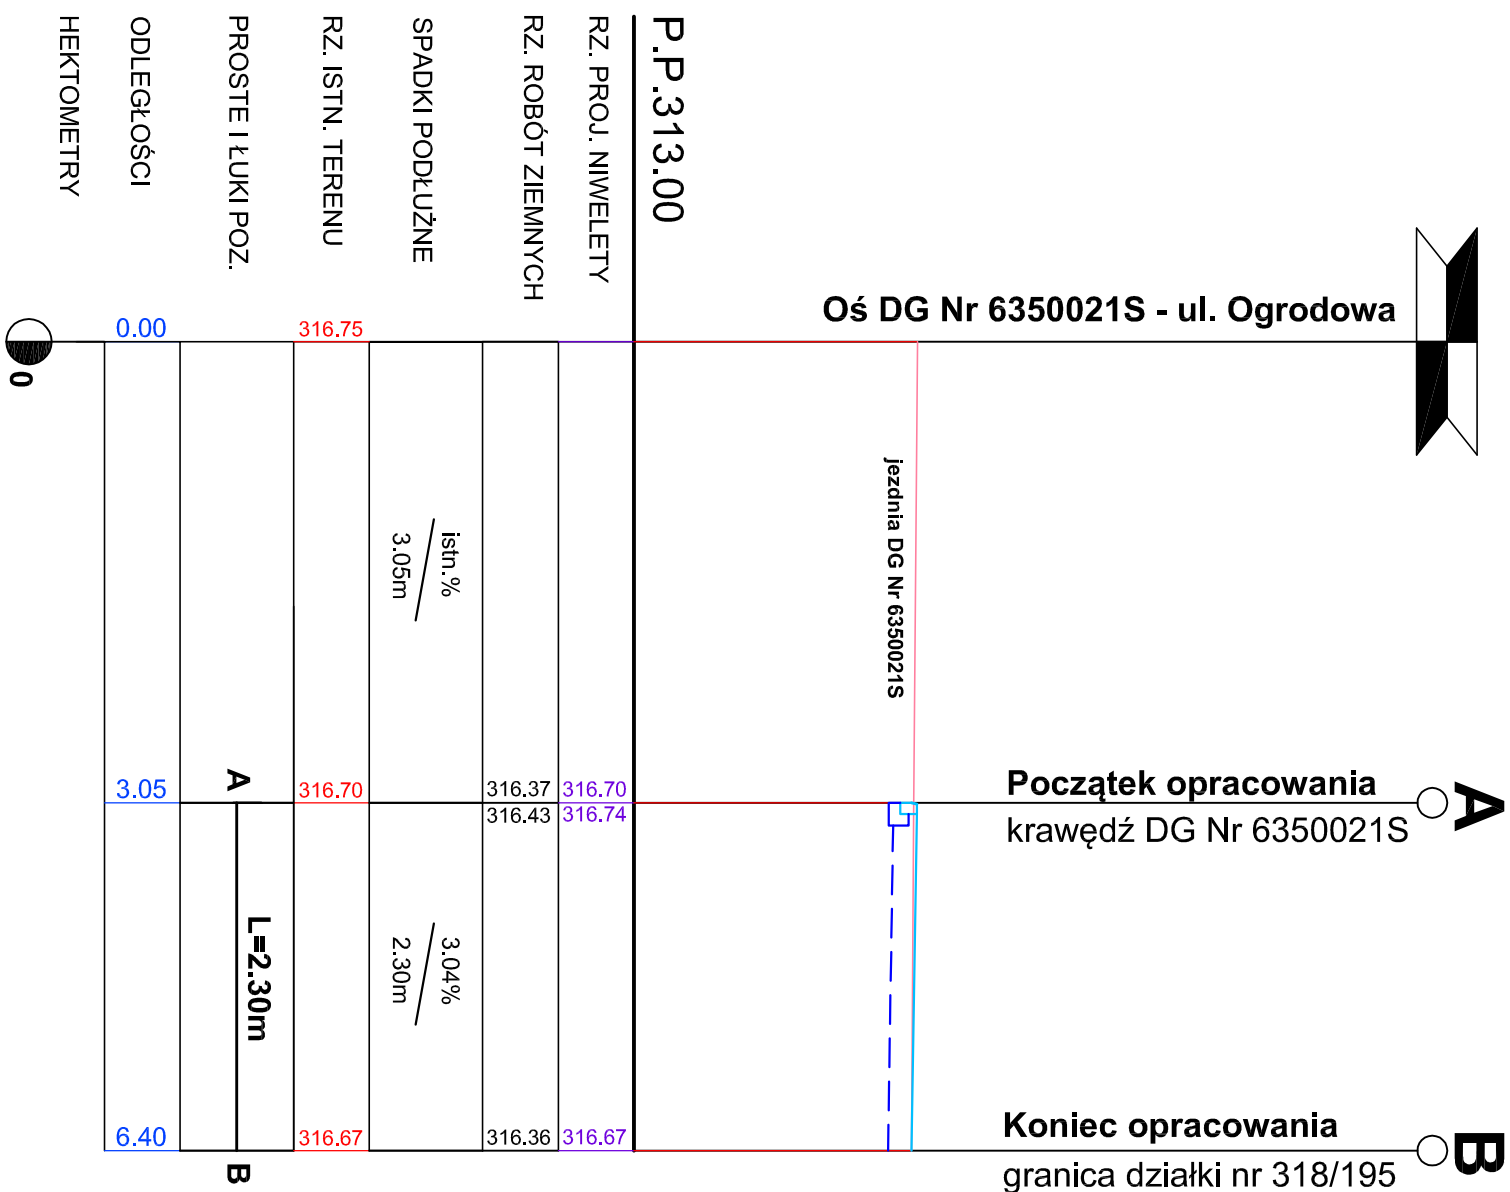

## OZNACZENIA

- linia istniejącego terenu
- linia projektowanej nawierzchni
- linia projektowanych robót ziemnych

<b>BIURO PROJEKTÓW INWESTYCJI DROGOWYCH "K O M A"</b>	
42-200 Częstochowa ul. Kiedrzyńska 19 tel./fax 034 386-45-57	
NIP 573 104 51 61	e-mail: biurokoma@op.pl
Nazwa obiektu: BUDOWA ZAJAZDU PUBLICZNEGO Z DROGI GMINNEJ NR 6350021S UL. OGRODOWEJ DO DZIAŁKI NR 318/195 POŁOŻONEJ W MIEJSCEWOŚCI WOZNIKI	
Inwestor:	Urządła Borkowska; ul. Lechonia 17/18; 42-200 Częstochowa
Pzedmiot rysunku:	Skala:  1:100/500
Projektował:	Rys. nr
mgr inż. Konrad Zynek Upr. Nr UAN-VIII/83861/86/89	<b>3</b>
Opracował:	Data:
mgr inż. Michał Szydło	<b>02.2016</b>