




**ZJAZD PUBLICZNY Z DG NR 6350021S  
NA DZIAŁKĘ NR 318/195  
GEOMETRIA 1:100**

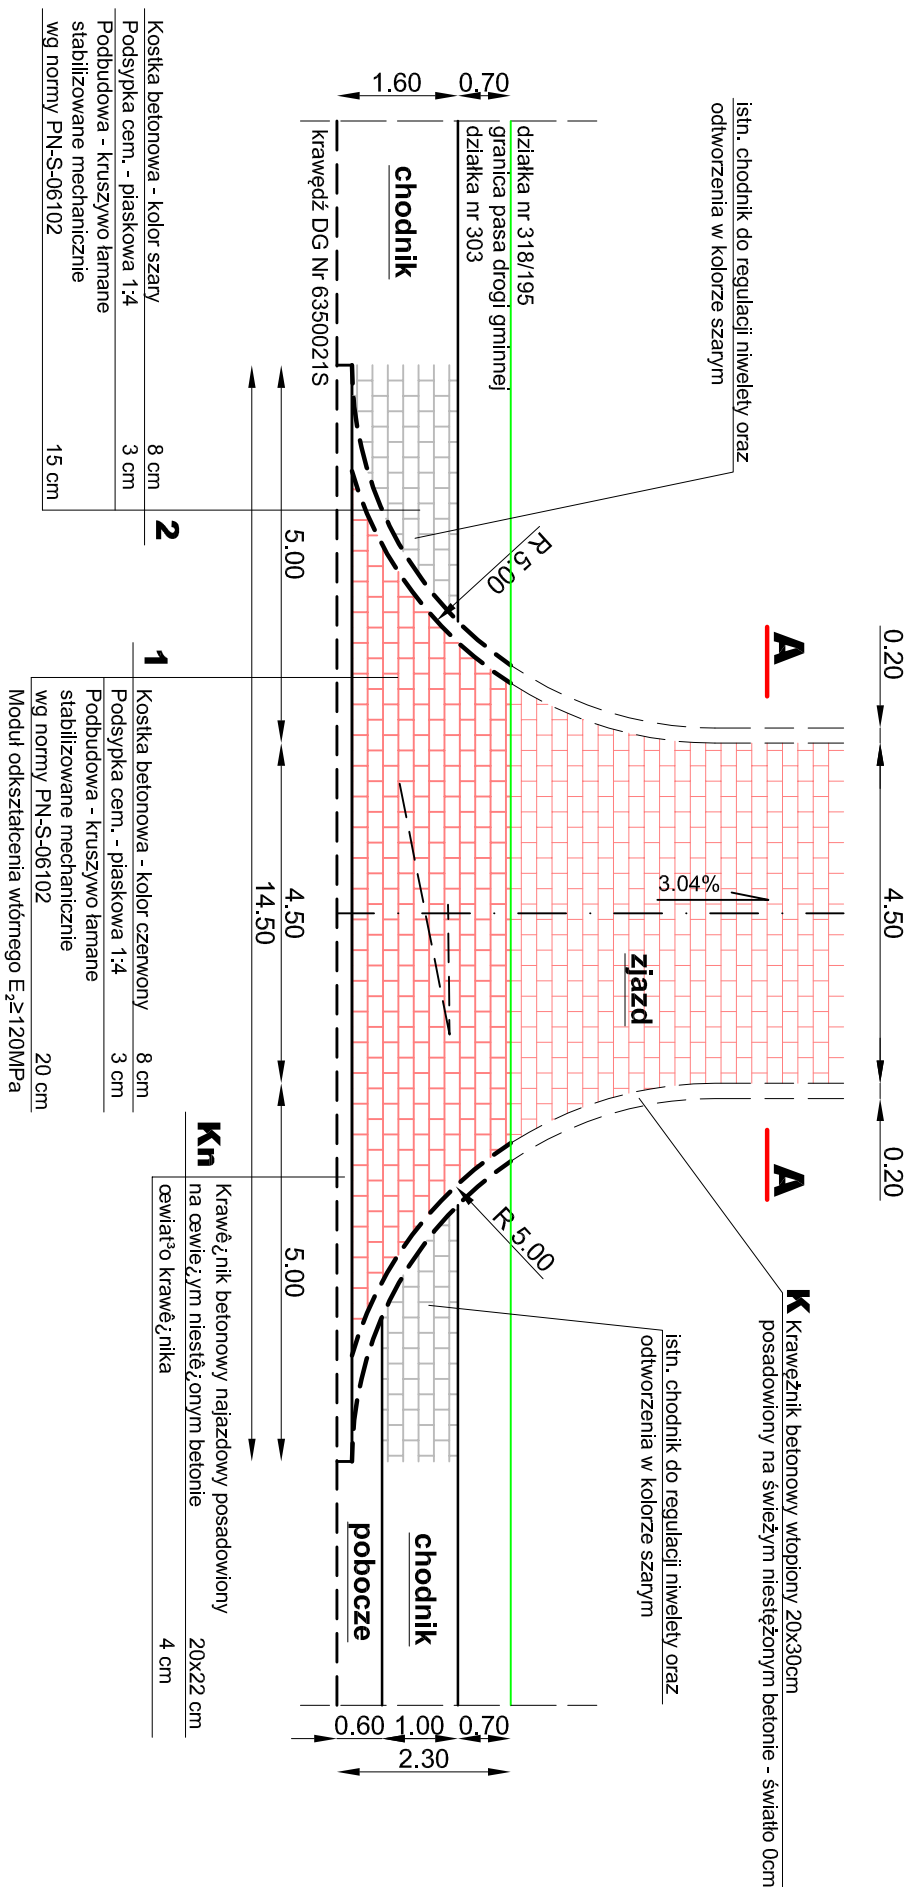

**PRZEKRÓJ A - A 1:100**

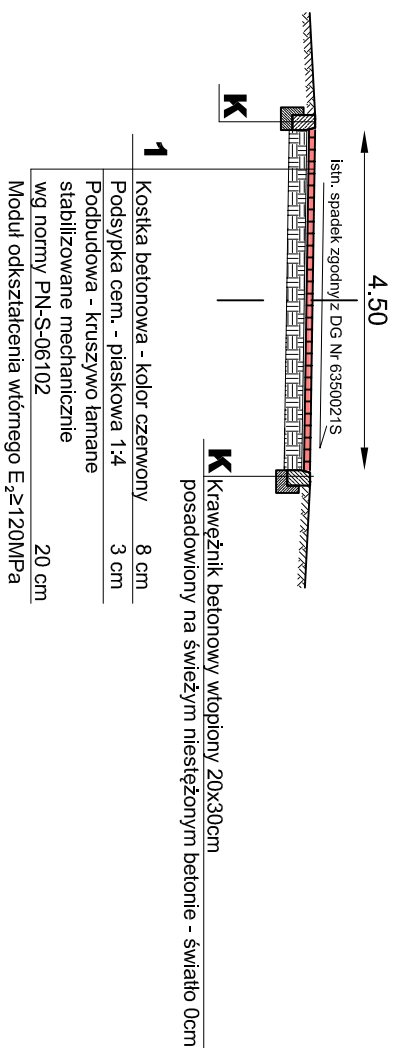

**PRZEKRÓJ PODŁUŻNY PRZECZAJĄCY**  
**w rejonie włączenia do DG Nr 6350021S**  
**Skala 1:50**

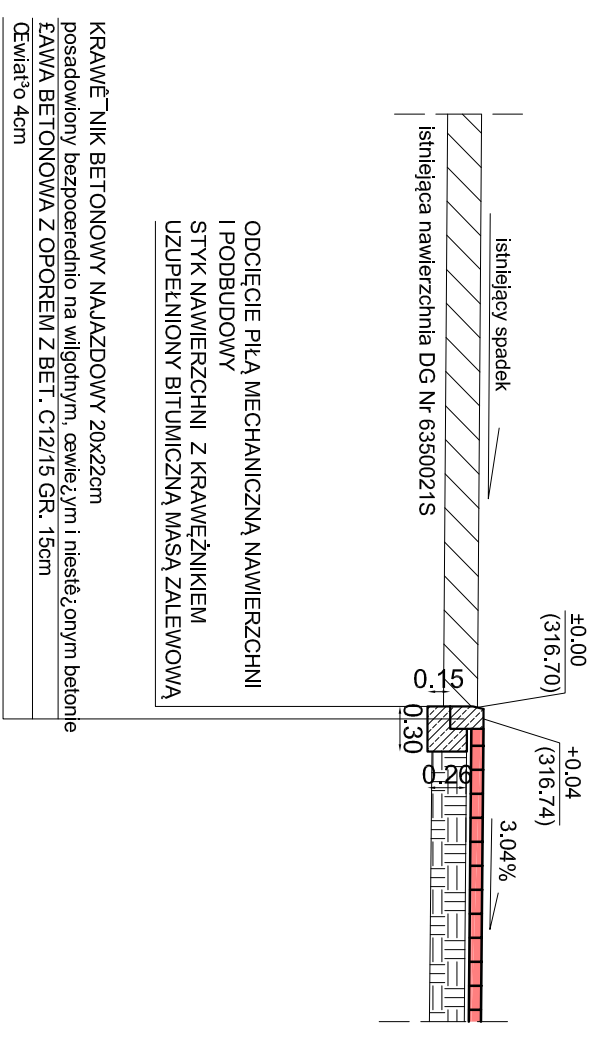

ODCIĘCIE PIŁĄ MECHANICZNĄ NAWIERZCHNI I PODBUDOWY  
STYK NAWIERZCHNI Z KRAWĘŻNIKIEM  
UZUPEŁNIONY BITUMICZNĄ MASĄ ZALEWOWĄ

KRAWE_NLIK BETONOWY NAJAZDOWY 20x22cm posadowiony bezpodciernio na wilgotnym, cieplym i niesteżonym betonie ŻAWA BETONOWA Z OPOREM Z BET. C12/15 GR. 15cm	Ćwiatło 4cm
---	-------------

<p><b>BIURO PROJEKTÓW INWESTYCJI DROGOWYCH "K O M A"</b></p> <p>42-200 Częstochowa ul. Kiedrzyńska 19 tel./fax 034 366-45-57</p> <p>NIP 573 104 51 61 e-mail: biurokoma@op.pl</p>	
<p>Nazwa obiektu: BUDOWA ZAJAZDU PUBLICZNEGO Z DROGI GMINNEJ NR 6350021S UL. OGRODOWEJ DO DZIAŁKI NR 318/195 POŁOŻONEJ W MIEJSCOWOŚCI WOZNIKI</p>	
<p>Inwestor: Urząd Borkowska, ul. Lechonia 17/18; 42-200 Częstochowa</p>	
<p>Przedmiot rysunku: PRZEKROJE KONSTRUKCYJNE</p>	
<p>Projektował: mgr inż. Konrad Zymek Upr. Nr UAN-VIII/83861/86/89</p>	<p>Podpis:</p>
<p>Opracował: mgr inż. Michał Szydio</p>	<p>Rys. nr 4</p>
<p>Data: 02.2016</p>	