



włączyć do istniejącej instalacji w kotłowni

W2

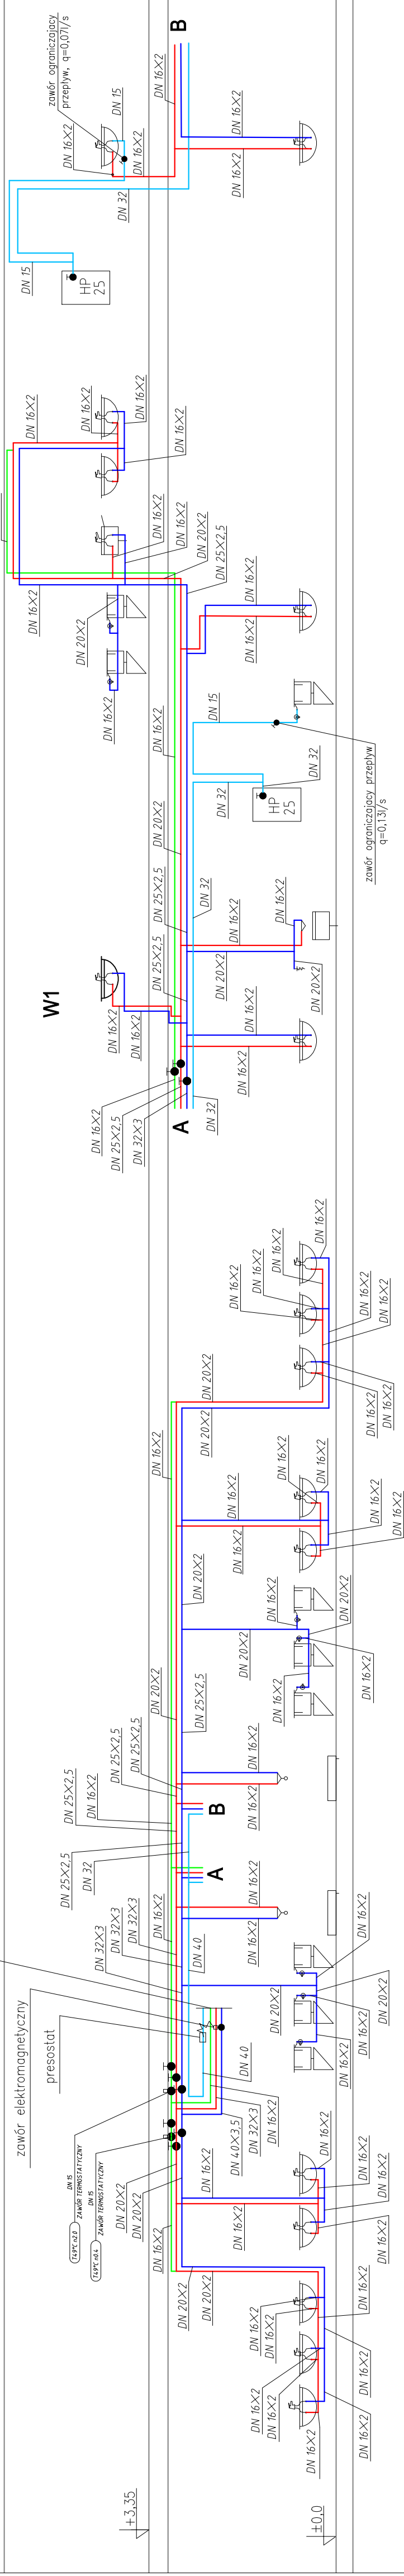

OZNACZENIA:

- projektowana instalacja hydrantowa
- projektowana instalacja wody zimnej
- projektowana instalacja wody ciepłej
- projektowana instalacja wody cyrkulacyjnej

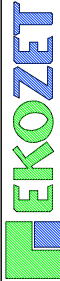

UL. WARSZAWSKA 125
42-200 LESZCZOWA
tel./fax. 34/372-64-96, 368-06-83
biuro@ekozet.pl, handel@ekozet.pl
http://www.ekozet.pl

PROJEKT WYKONAWCZY INSTALACJE SANITARNE			
INWESTOR	GINA WOŹNIKI UL. RYNEK 11, 42-289 WOŹNIKI	SKALA	NR RYS.
TEMAT	ROZBUDOWA Z NIEZBEDNĄ PRZEBUDOWĄ PRZEDSZKOLA W WOŹNIKACH, UL. ŁOMPY 5, 42-289 WOŹNIKI (dz. nr ewid. 396/190, 317/195, 318/195)	B/S	04 02 2016
TREŚĆ RYS.	ROZWINIĘCIE INSTALACJI WODY		
OPRACOWAŁ	mgr inż. Joanna Gładysz		
PROJEKTOWAŁ	mgr inż. Paweł Januszewski		
SPRAWDZIŁ	—		
	SLK/5184/PWOS/13		
	—		