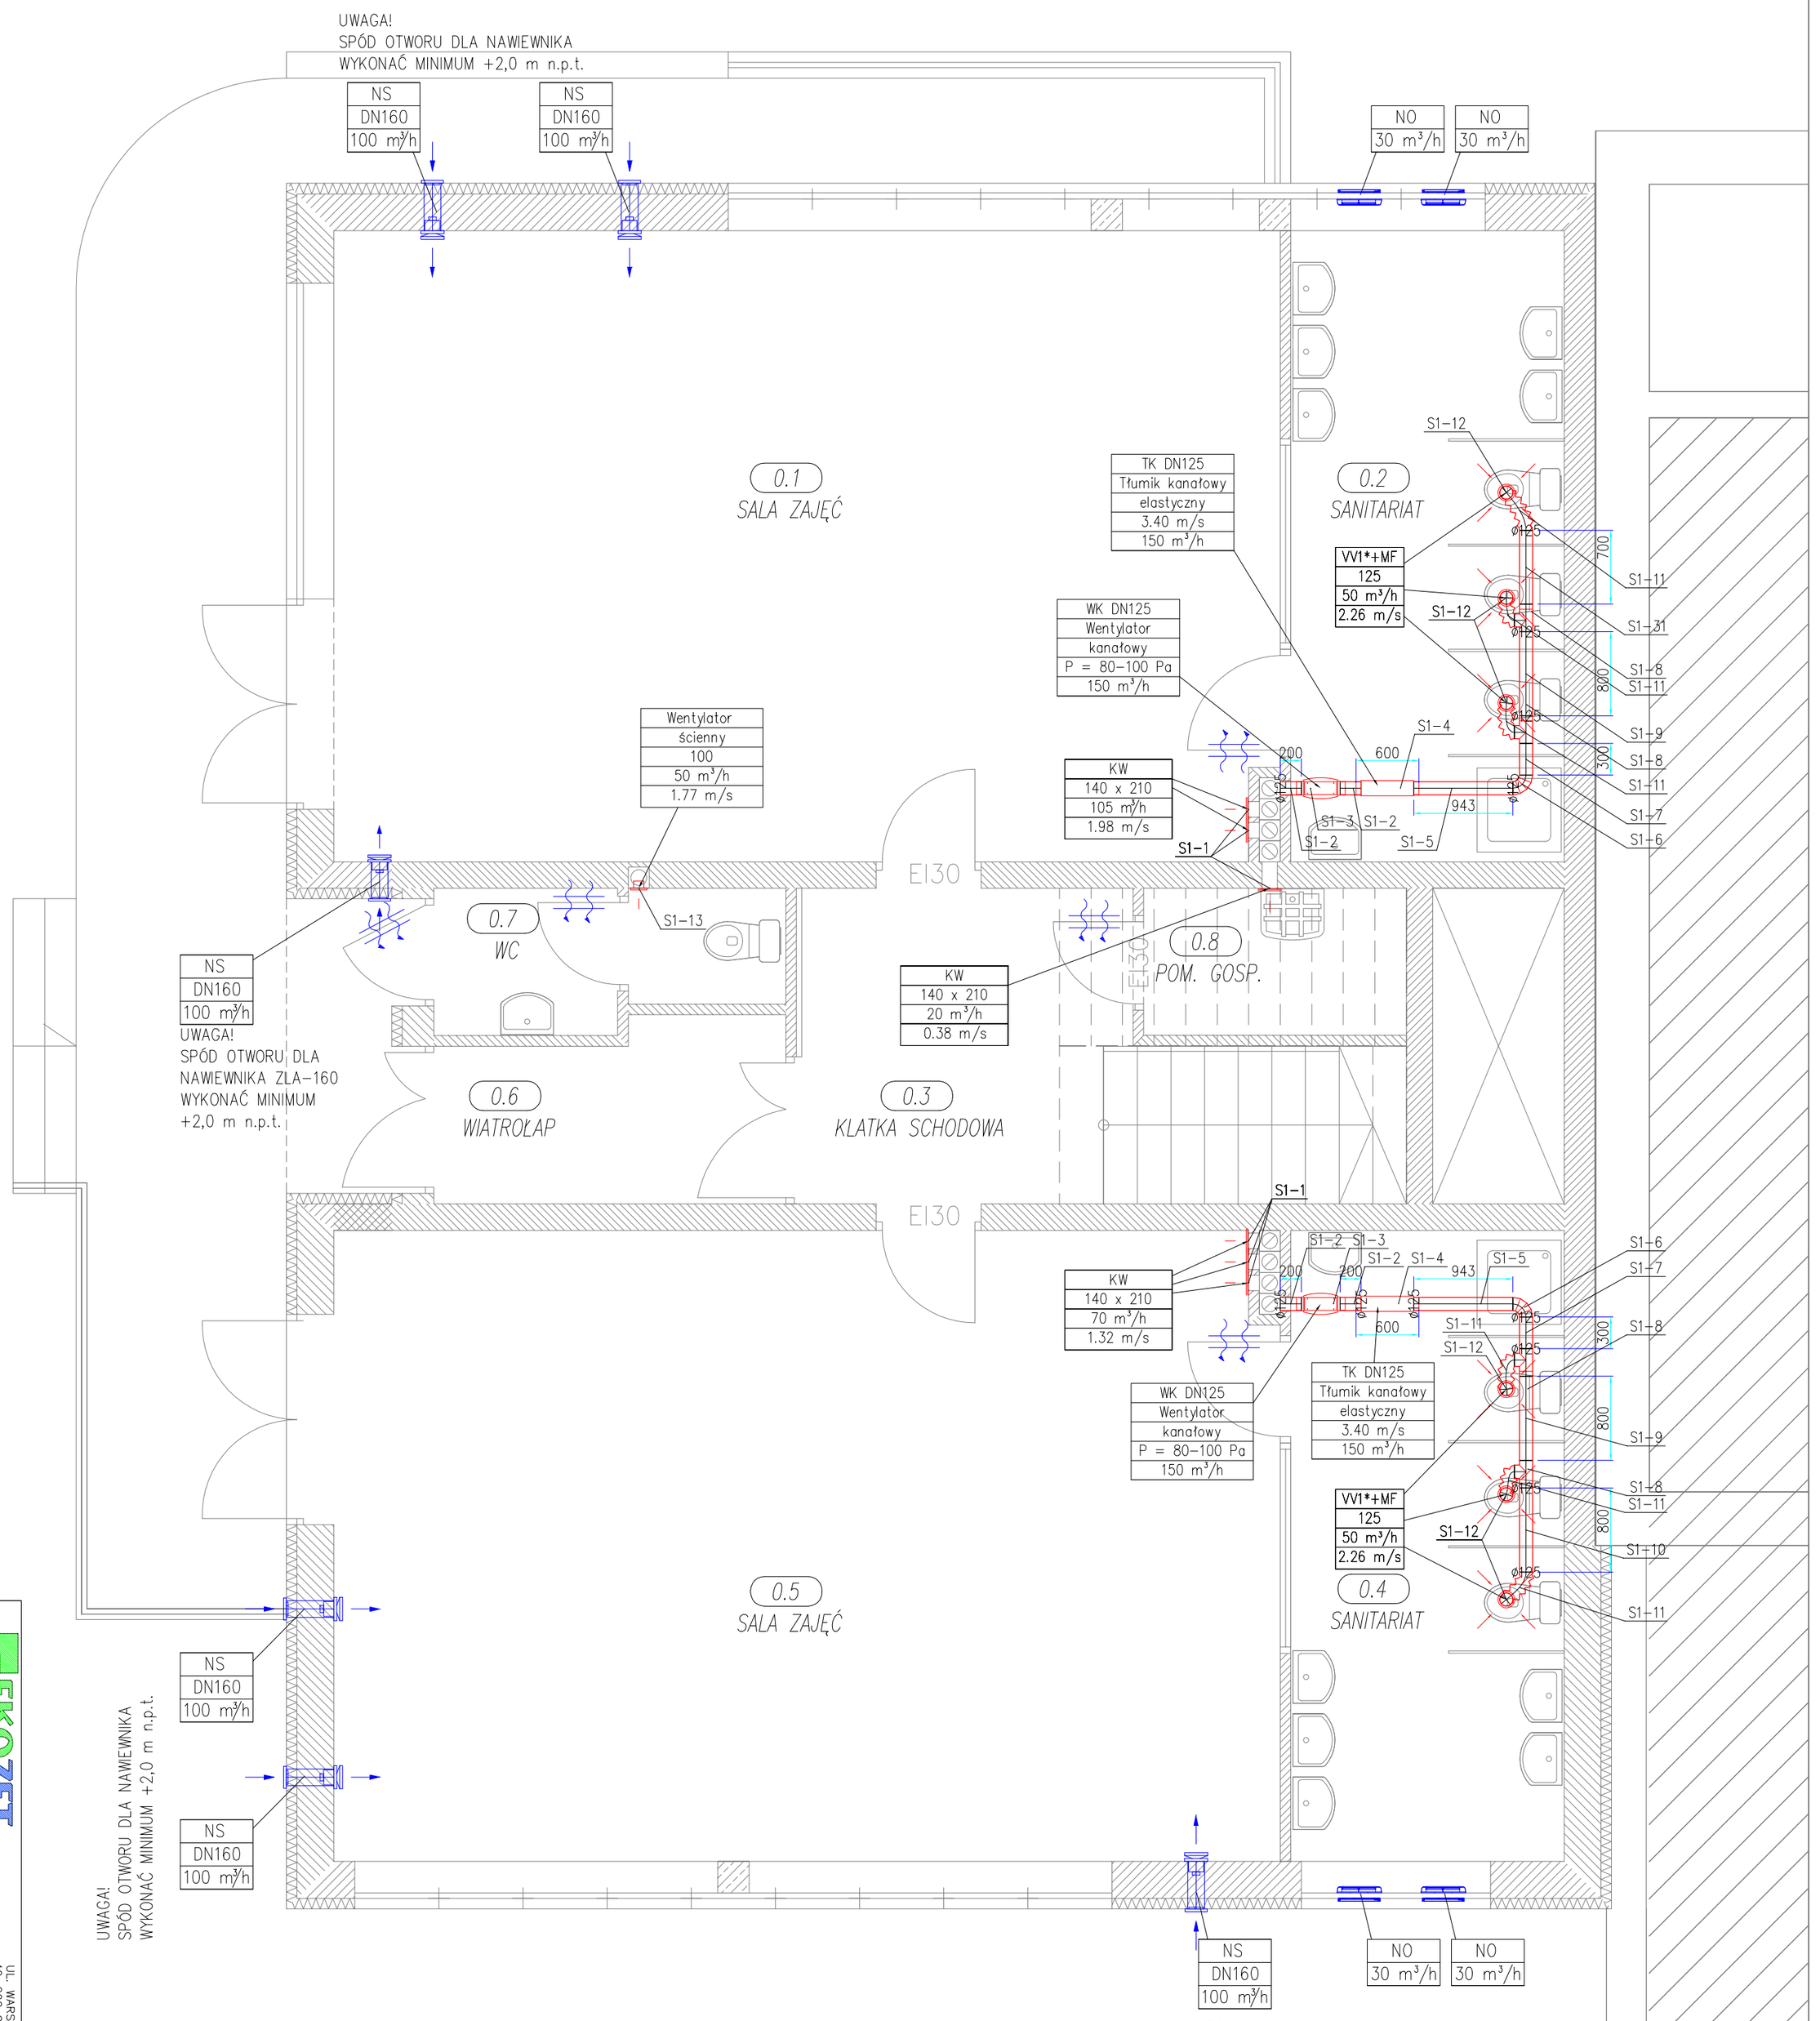

PROJEKT WYKONAWCZY
INSTALACJE SANITARNE

INWESTOR: GMINA WOŹNIKI
UL. RYNEK 11, 42-289 WOŹNIKI

TEMAT: ROZBUDOWA Z NIEZBĘDNĄ PRZEBUDOWĄ PRZEDSZKOLA W WOŹNIKACH, UL. LOMPY 5, 42-289 WOŹNIKI (dz. nr ewid. 396/190, 317/195, 318/195)

TREŚĆ RYS.: RZUT PARTERU – INSTALACJA WENTYLACJI

OPRACOWAŁ: mgr inż. Judyta Jung

PROJEKTOWAŁ: mgr inż. Paweł Januszewski

SPRAWDZIŁ: –

SKALA: 1:50

NR RYS.: 09

DATA: 02.2016

EKOZET
UL. WARSZAWSKA 125
42-200 CZĘSTOCHOWA
tel./fax. 34/372-64-96, 368-06-83
biuro@ekozet.pl; handel@ekozet.pl
http://www.ekozet.pl

– SLK/5184/PWOS/13 –