



PROFIL KANALIZACJI DESZCZOWEJ

KD1ist

KD1

KD2ist

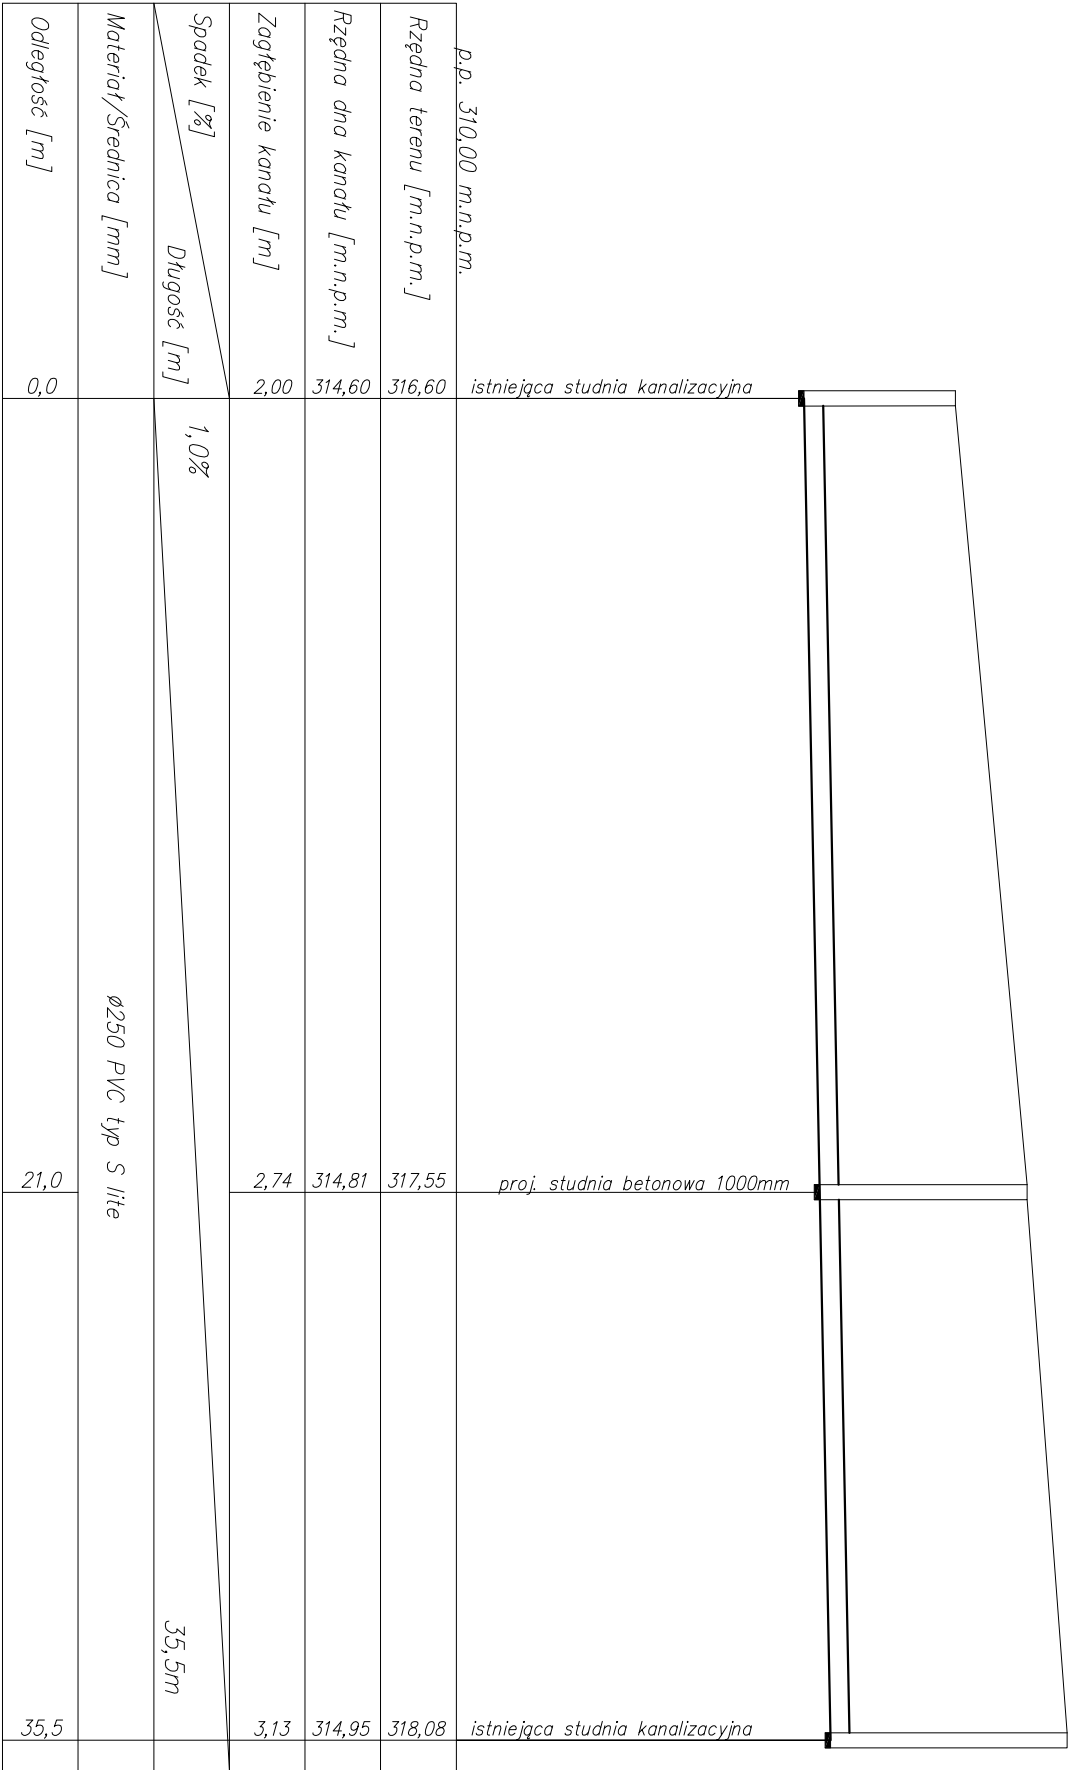

| | | | | |
|--|--|------------------|------------|-------------|
| <div><div></div><div><div>UL. WARSZAWSKA 125 42-200 CZĘSTOCHÓWA tel./fax. 34/372-64-96, 368-06-83</div><div><div>biuro@ekozet.pl; handel@ekozet.pl</div><div>http://www.ekozet.pl</div></div></div></div> | | | | |
| PROJEKT WYKONAWCZY INSTALACJE SANITARNE | | | | |
| INWESTOR | GINIA WOŹNIKI UL. RYNEK 11, 42-289 WOŹNIKI | SKALA | NR RTS. | DATA |
| TEMAT | ROZBUDOWA Z NIEZBĘDNĄ PRZEBUDOWĄ PRZEDSZKOLA W WOŹNIKACH, UL. ŁOMPY 5, 42-289 WOŹNIKI (dz. nr ewid. 396/190, 317/195, 318/195) | 1:100 1:200 | 16 | 02. 2016 |
| TREŚĆ RYS. | PROFIL INSTALACJI KANALIZACJI DESZCZOWEJ | | | |
| OPRACOWAŁ | — | — | | |
| PROJEKTOWAŁ | mgr inż. Paweł Januszewski | SLK/5184/PWOS/13 | | |
| SPRAWDZIŁ | — | — | | |