




WIDOK Z GÓRY

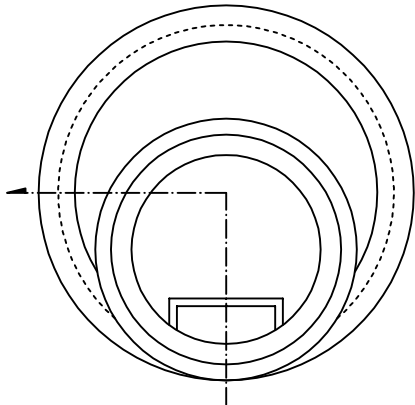


POŁĄCZENIE KRĘGÓW NA USZCZELKĘ

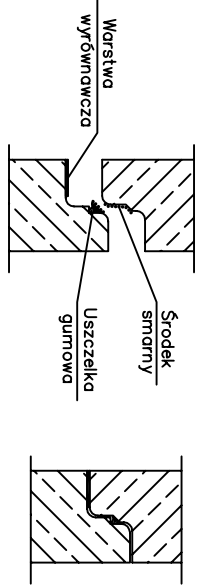

PRZĘKRÓJ A-A

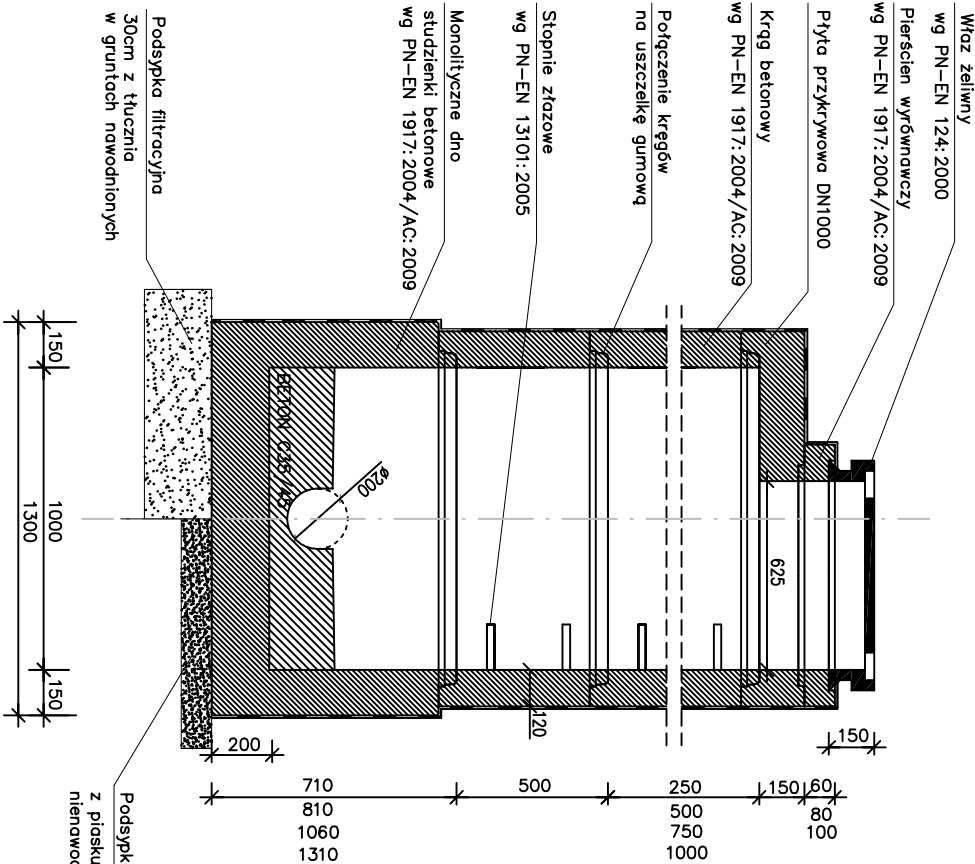

PRZĘKRÓJ B-B

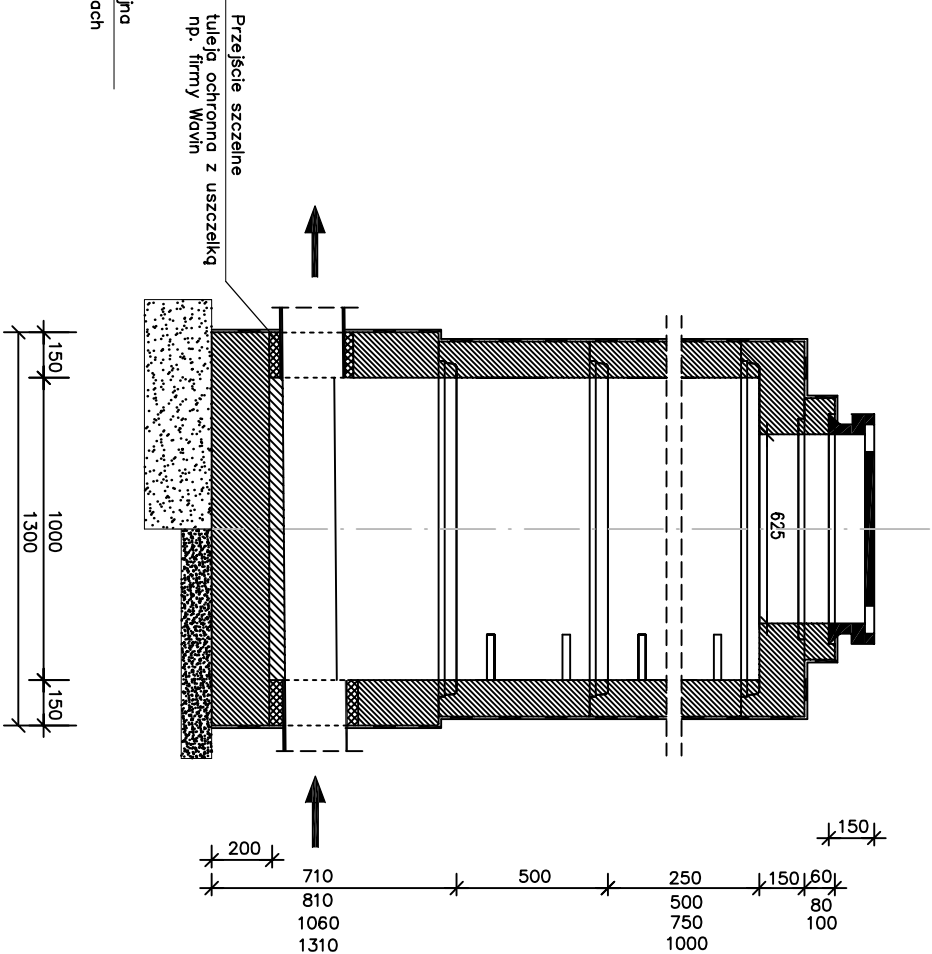

A

A

STUDNIA KANALIZACYJNA DN1000mm

skala: 1:25