

ORIENTACJA

LEGENDA



Rs PCV Rura spustowa Ø100 mm
Linia przekrojowa

±0.00 KOTY WYSOKOŚCIOWE

STOLARKA DRZWIOWA

PROJEKTOWANE ZAMUROWANIA

PROJEKTOWANE WYBURZENIA

ŚCIANA ISTNIEJĄCA


WŁĄCZKI WIAZD (DOSTĘPNE Z PODWÓRKA)

NUMERACJA POMIESZCZEŃ

STOLARKA OKIENNA

ARMATURA SANITARNA

ZAKRES OPRACOWANIA

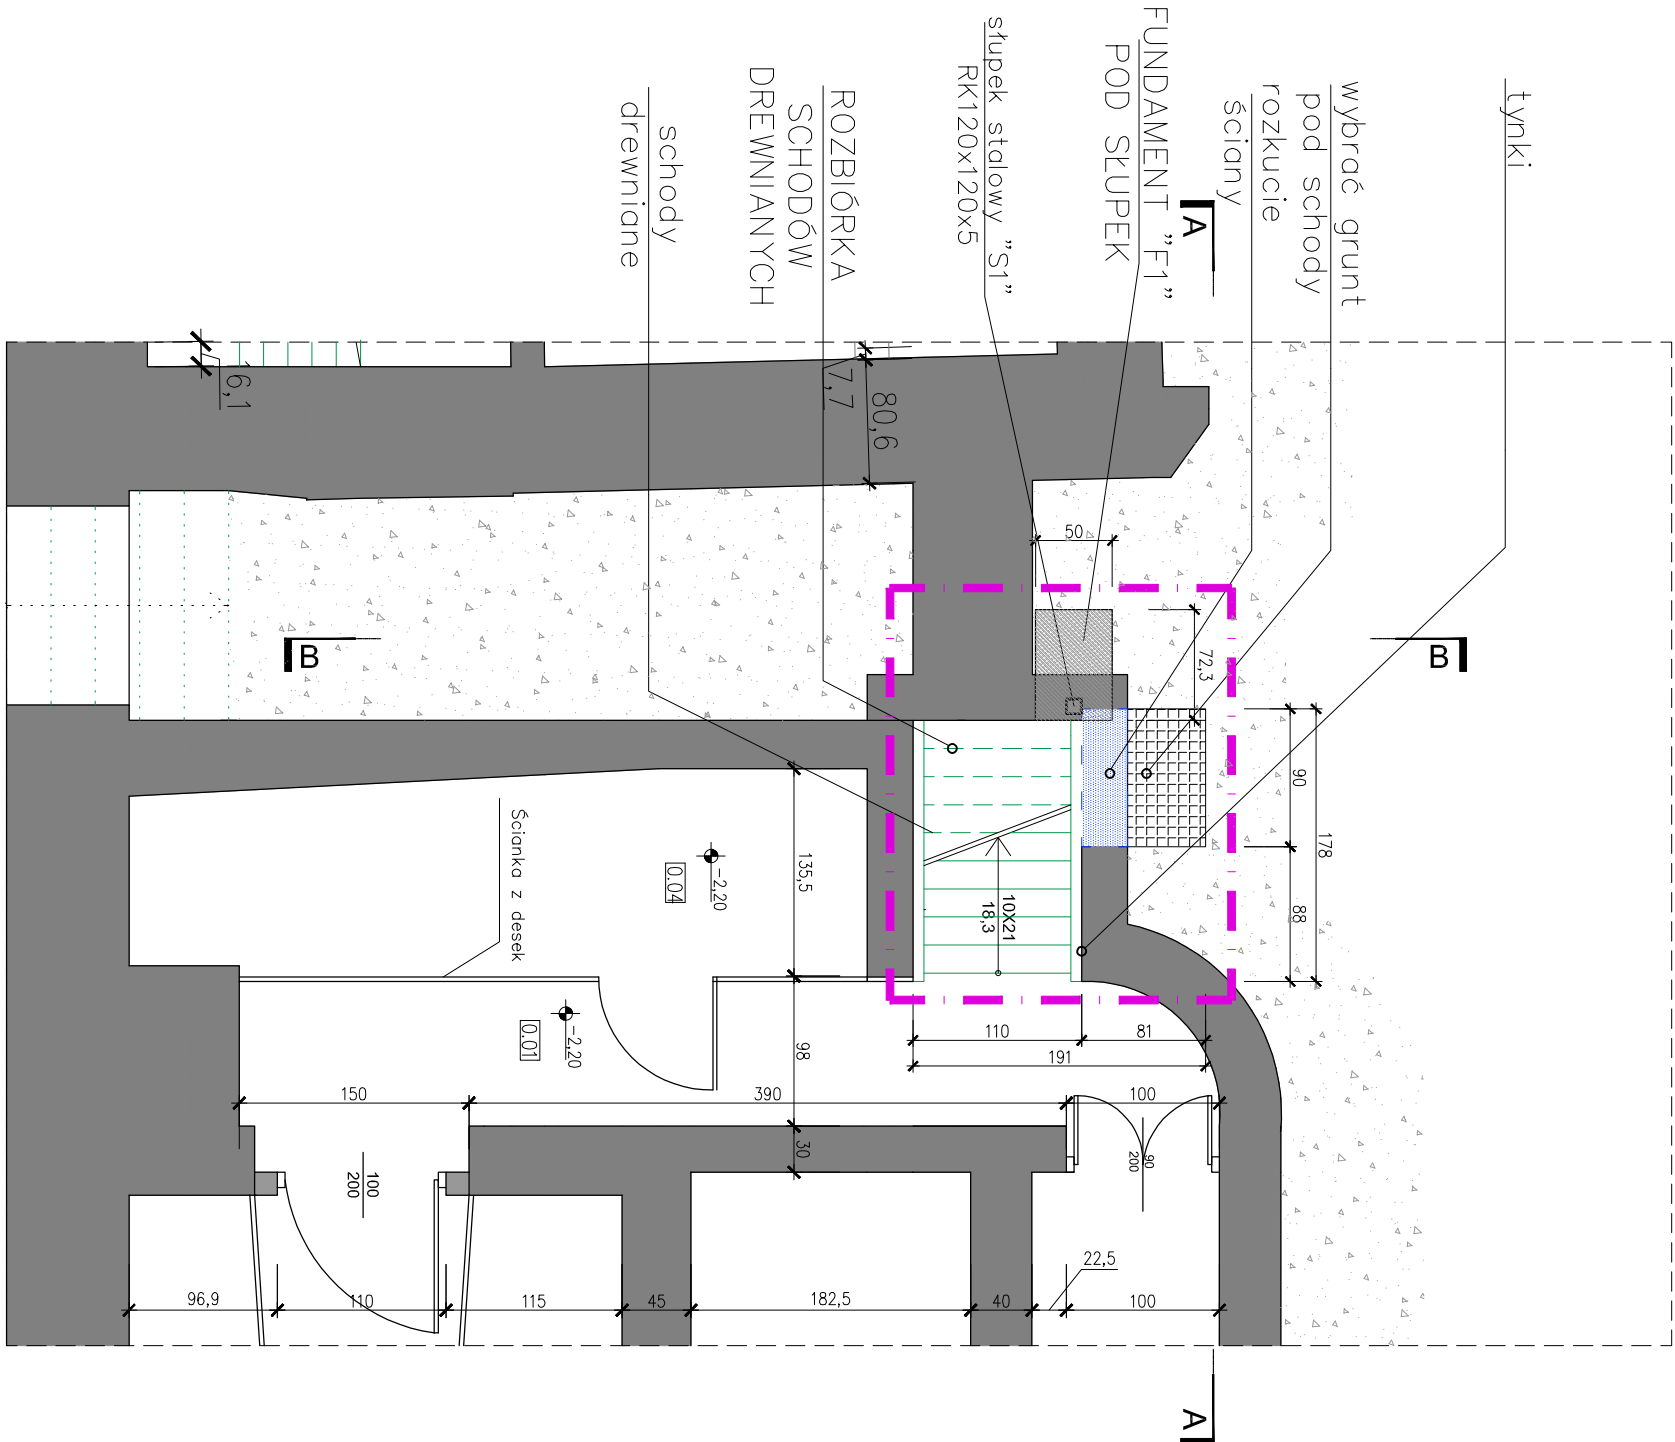

UWAGI:

- Głębokość posadowienia fundamentu –1,3m poniżej poziomu parteru o wymiarach jak na rysunku i w części obliczeniowej
- Okładzina górna schodów z płytek kamionkowych
- Okładzina dolna schodów wykonana z tyłku cem-wap.
- Rozpodrtywać ściennie z części opisową i obliczeniową
- Wszystkie wymiary należy sprawdzić na budowie w razie niezgodności skontaktować się z projektantem

TYTUŁ RYSUNKU			
RZUT PIWNICY - WYTYCZNE DO REMONTU			
ZESPÓŁ AUTORSKI	IMIĘ I NAZWISKO	NR UPR.	PODPIS
PROJEKTOWAŁ	mgr inż. bud. Tomasz GASIĄK	SIK65397/PWOK/14	w spec. koresp.
OPRACOWAŁ	inż. Aleksander PYSZCZEK		
BRANŻA	SKALA / PODZIAŁKA	FAZA	
ARCH./KONSTR.	1:50 / A3	PROJ. BUDOWLANY	
OPRACOWANO PRZY POMOCY PROGRAMU ZWCAD 2011	DATA CZERWIEC 2016	NR RYS.	A/K_01

TEMAT	PROJEKT BUDOWLANY PRZEPUDOWY SCHODÓW WEWNĘTRZNYCH WRAZ Z REMONTEM KLATKI SCHODOWEJ I POMIESZCZENIA ŁAZIENKI W BUDYNKU KOMUNALNYM PRZY UL. KOZIEGŁOWSKA 2 W WOŹNIKACH
ADRES INWESTYCJA	42-289 WOŹNIKI UL. KOZIEGŁOWSKA 2 DZIAŁKA NR 176
INWESTOR	GMINA WOŹNIKI UL. RYNEK 11, 42-289 WOŹNIKI

TG PROJEKT Tomasz Gasiak
42-287 Lubusza Śląska, ul. Łompy 25
NIP 575-17-30-724, IDS 241926311
e-mail: tgrprojekt@op.pl
tel. 6 0 0 0 4 7 8 8 2