


ZESTAWIENIE POWIERZCHNI

PIWNICE

LP.	POMIESZCZENIE	(m²)	POSADZKA
POMIESZCZENIA W PIWNICACH pow. łączna 65,83 m²			
0.01	Korytarz	6,43	Gunt
0.02	Korytarz	4,21	Gunt
0.03	Piwnica	14,12	Gunt
0.04	Piwnica	6,05	Gunt
0.05	Piwnica	13,52	Gunt
0.06	Kotłownia	21,50	Posadz. betonowa

- UWAGI:
- Głębokość posadowienia fundamentu –1,3m poniżej poziomu portieru o wymiarach jpk. no rysunku i w części obliczeniowej
 - Okładzina górno schodów z płytek kamiennokowych
 - Okładzina dolno schodów wykonana z tynku cem.–wsp.
 - Rozpótrtywość łącznie z częścią opisową i obliczeniową
 - Wszystkie wymiary należy sprawdzić na budowie w razie niezgodności skontaktować się z projektantem

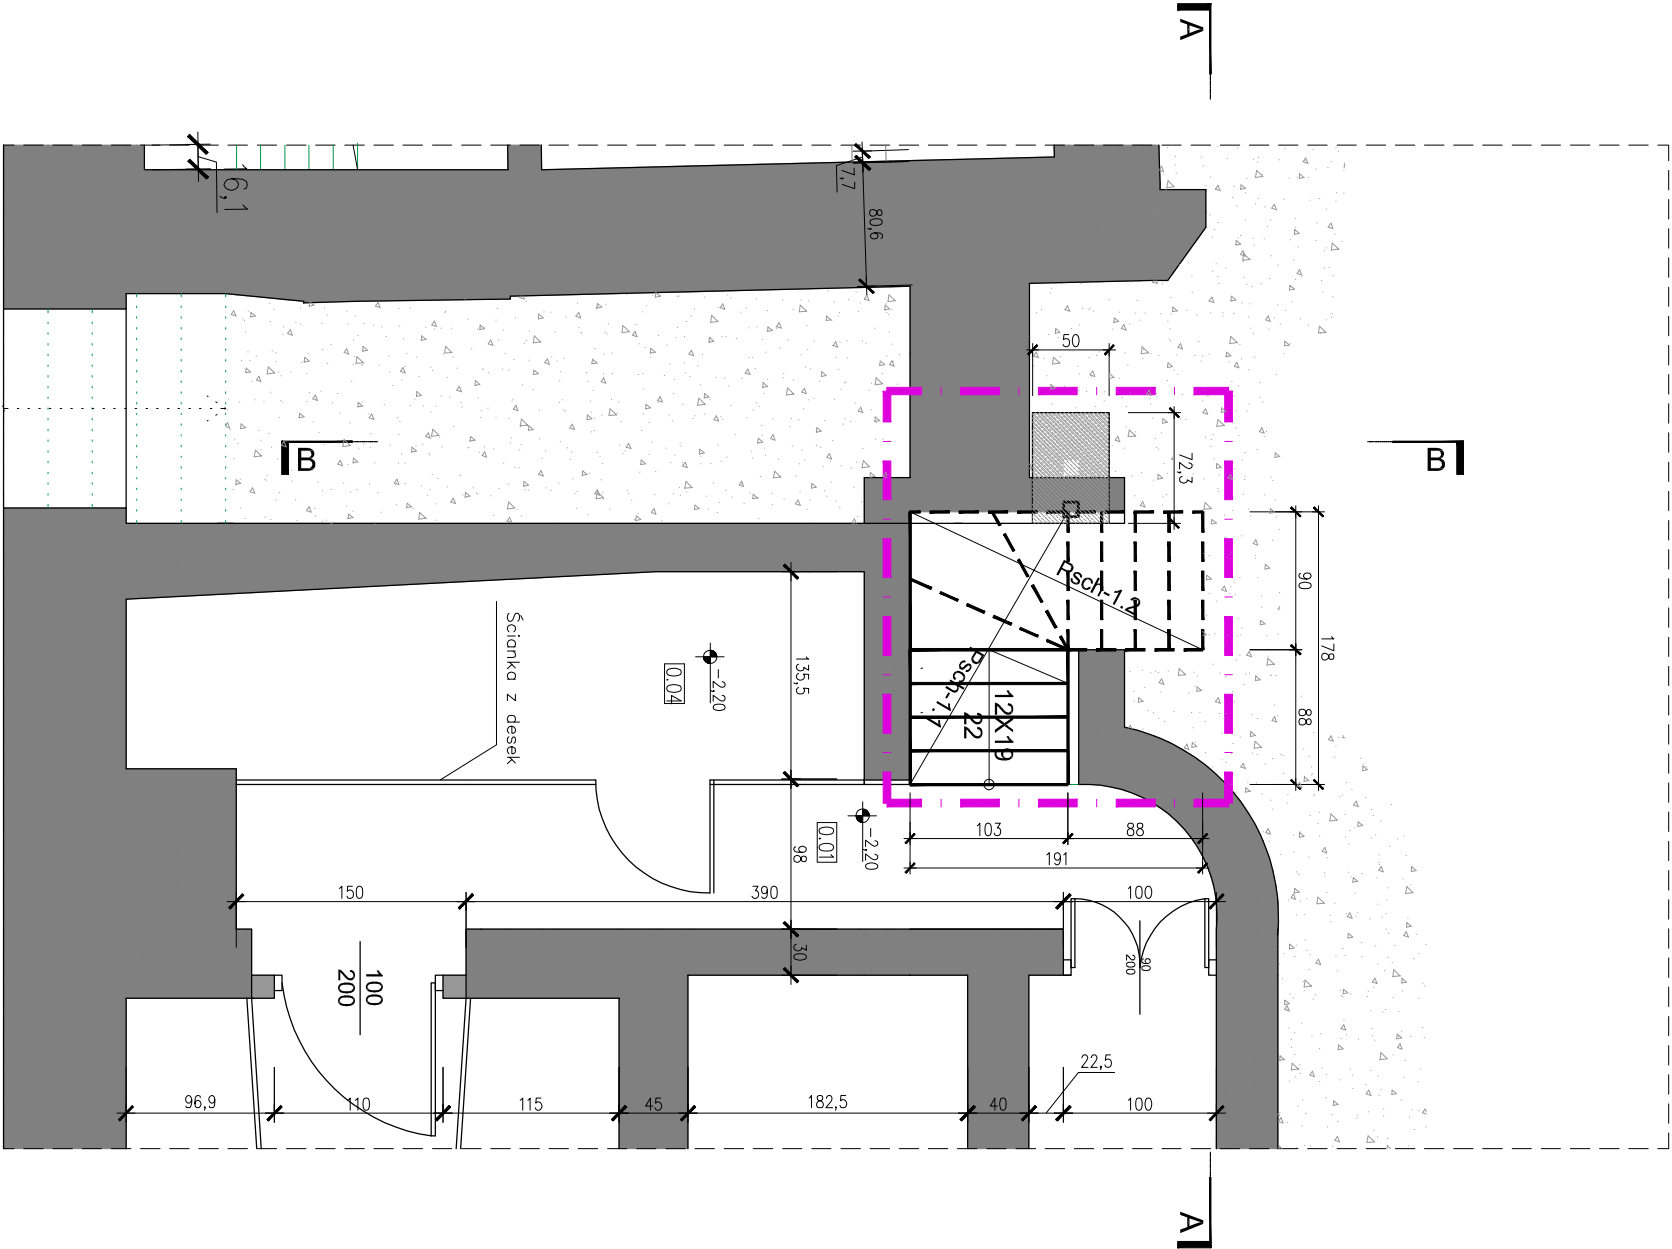

ORIENTACJA



LEGENDA

Rs PCV 100 mm Rura spustowa Ø100 mm

Linia przekrojowa

KOTY WYSOKOŚCIOWE

STOLARKA DRZWIOWA

PROJEKTOWANE ZAMUROWANIA

PROJEKTOWANE WYBURZENIA

ŚCIANA ISTNIEJĄCA

WEJŚCIE/WIAZD (DOSTĘPNE Z PODWÓRKA)

NUMERACJA POMIESZCZEŃ

STOLARKA OKIENNA

ARMATURA SANITARNA

ZAKRES OPRACOWANIA

TG PROJEKT Tomasz Gasiak 42-287 Lubiesz Śląska, ul. Łompy 25 NIP 575-17-30-724, IDZ 241926311 e-mail: tgprojekt@op.p.l tel. 6 0 0 0 4 7 8 8 2			
PROJEKT BUDOWLANY PRZEPUDOWY SCHODÓW WEWNĘTRZNYCH WRAZ Z REMONTEM KLATKI SCHODOWEJ I POMIESZCZENIA ŁAZIENKI W BUDYNKU KOMUNALNYM PRZY UL. KOZIEGŁOWSKA 2 W WOŹNIKACH			
ADRES INWESTYCJA 42-289 WOŹNIKI UL. KOZIEGŁOWSKA 2 DZIAŁKA NR 176			
INWESTOR GMINA WOŹNIKI UL. RYNEK 11, 42-289 WOŹNIKI			

TYTUŁ RYSUNKU RZUT PIWNICY			
ZESPÓŁ AUTORSKI	IMI I NAZWISKO	NR UPR.	PODPIS
PROJEKTOWAŁ	mgr inż. bud. Tomasz Gasiak	SIK53397/PWOK/14	w spec. konst.
OPRACOWAŁ	inż. Aleksander Pyszczyk		
BRANŻA	SKALA / PODZIAŁKA	FAZA	
ARCH./KONSTR.	1:50 / A3	PROJ. BUDOWLANY	
OPRACOWANO PRZY POMOCY PROGRAMU ZWCAD 2011	DATA CZERWIEC 2016	NR RYS.	A/K_02