


D2				WARSTWY DACHU	
L.P.	MATERIAŁ	GR.	UWAGI		
1	RYTYLA KAMIONKOWE	-			
2	ŻELBETOWA KONSTRUKCJA SCHODÓW	-			
3	TYNK CEM.WAP	-			

- UWAGI:
- Głębokość posadowienia fundamentu –1,3m poniżej poziomu portieru o wymiarach jak na rysunku i w części obliczeniowej
 - Okładzina górna schodów z płytek kamionkowych
 - Okładzina dolna schodów wykonana z tynku cem-wap.
 - Wszystkie wymiary należy sprawdzić na budowie w razie niezgodności skontaktować się z projektantem

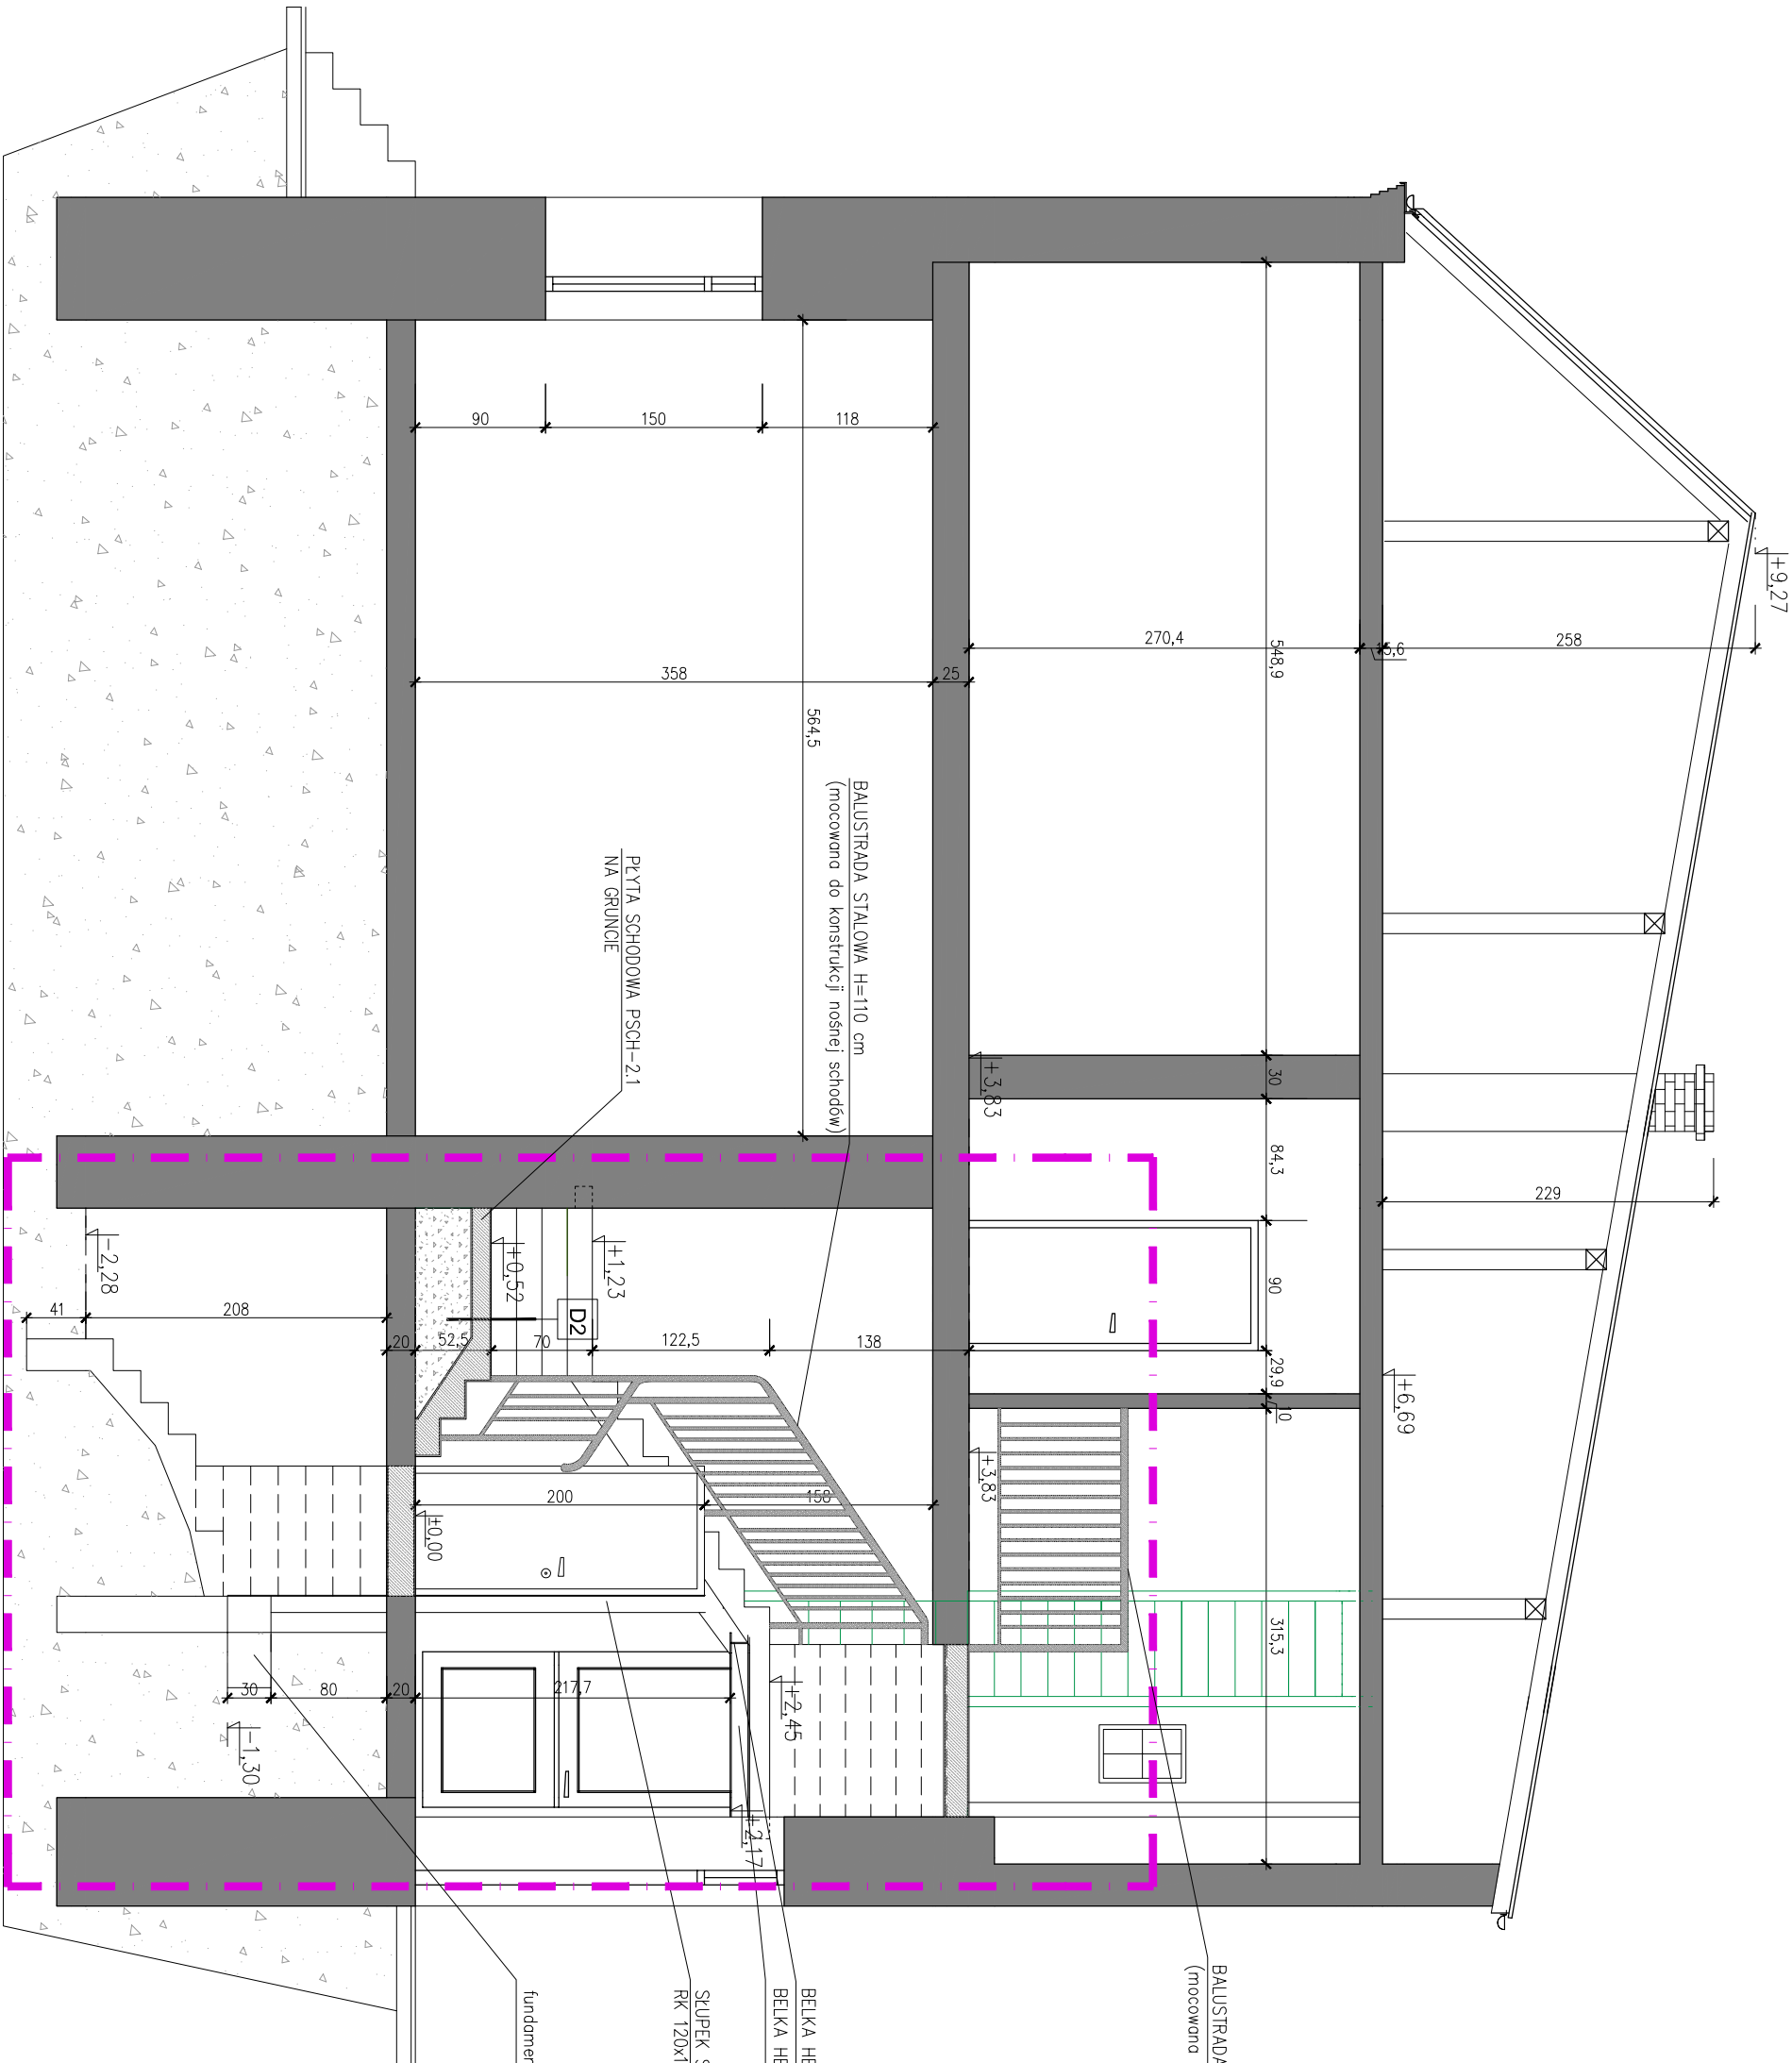

		TG PROJEKT Tomasz Gasiak 42-287 Lubieszka Śląska, ul. Łompy 25 NIP 576-17-30-724, IDS 241926311 e-mail: tgp@projekt@op.pl tel. 6 0 0 0 4 7 8 8 2
TEMAT PROJEKT BUDOWLANY PRZEBUDOWY SCHODÓW WEWNĘTRZNYCH WRAZ Z REMONTEM KLATKI SCHODOWEJ I POMIESZCZENIA ŁAZIENKI W BUDYNKU KOMUNALNYM PRZY UL. KOZIEGŁOWSKA 2 W WOŹNIKACH		
ADRES INWESTYCJI 42-289 WOŹNIKI UL. KOZIEGŁOWSKA 2 DZIAŁKA NR 176		
INWESTOR GMINA WOŹNIKI UL. RYNEK 11, 42-289 WOŹNIKI		

TYTUŁ RYSUNKU PRZEKRÓJ A-A			
ZESPÓŁ AUTORSKI	IMIĘ I NAZWISKO	NR UPR.	PODPIS
PROJEKTOWAŁ	mgr inż. bud. Tomasz Gasiak	SIK/5337/PNOK/14	w spec. koresp.
OPRACOWAŁ	inż. Aleksander Pyszczyk		
BRANŻA	SKALA / PODZIAŁKA	FAZA	
ARCH./KONSTR.	1:50 / A3	PROJ. BUDOWLANY	
OPRACOWANO PRZY POMOCY PROGRAMU ZWCAD 2011	DATA CZERWIEC 2016	NR RYS.	AK_07