


D2			
WARSTWY DACHU		GR.	UWAGI
L.P.	MATERIAŁ		
1	PAPA ASFALTOWA	-	
2	DESKOWANIE PEŁNE	-	
3	KONSTRUKCJA DACHU	-	

- UWAGI:
- Głębokość posadowienia fundamentu -1,3m poniżej poziomu portieru o wymiarach jak na rysunku i w części obliczeniowej
 - Okładzina górna schodów z płytek kamionkowych
 - Okładzina dolna schodów wykonana z łuku cem-wop.
 - Wszystkie wyzniki należy sprawdzić na budowie w razie niezgodności skontaktować się z projektantem

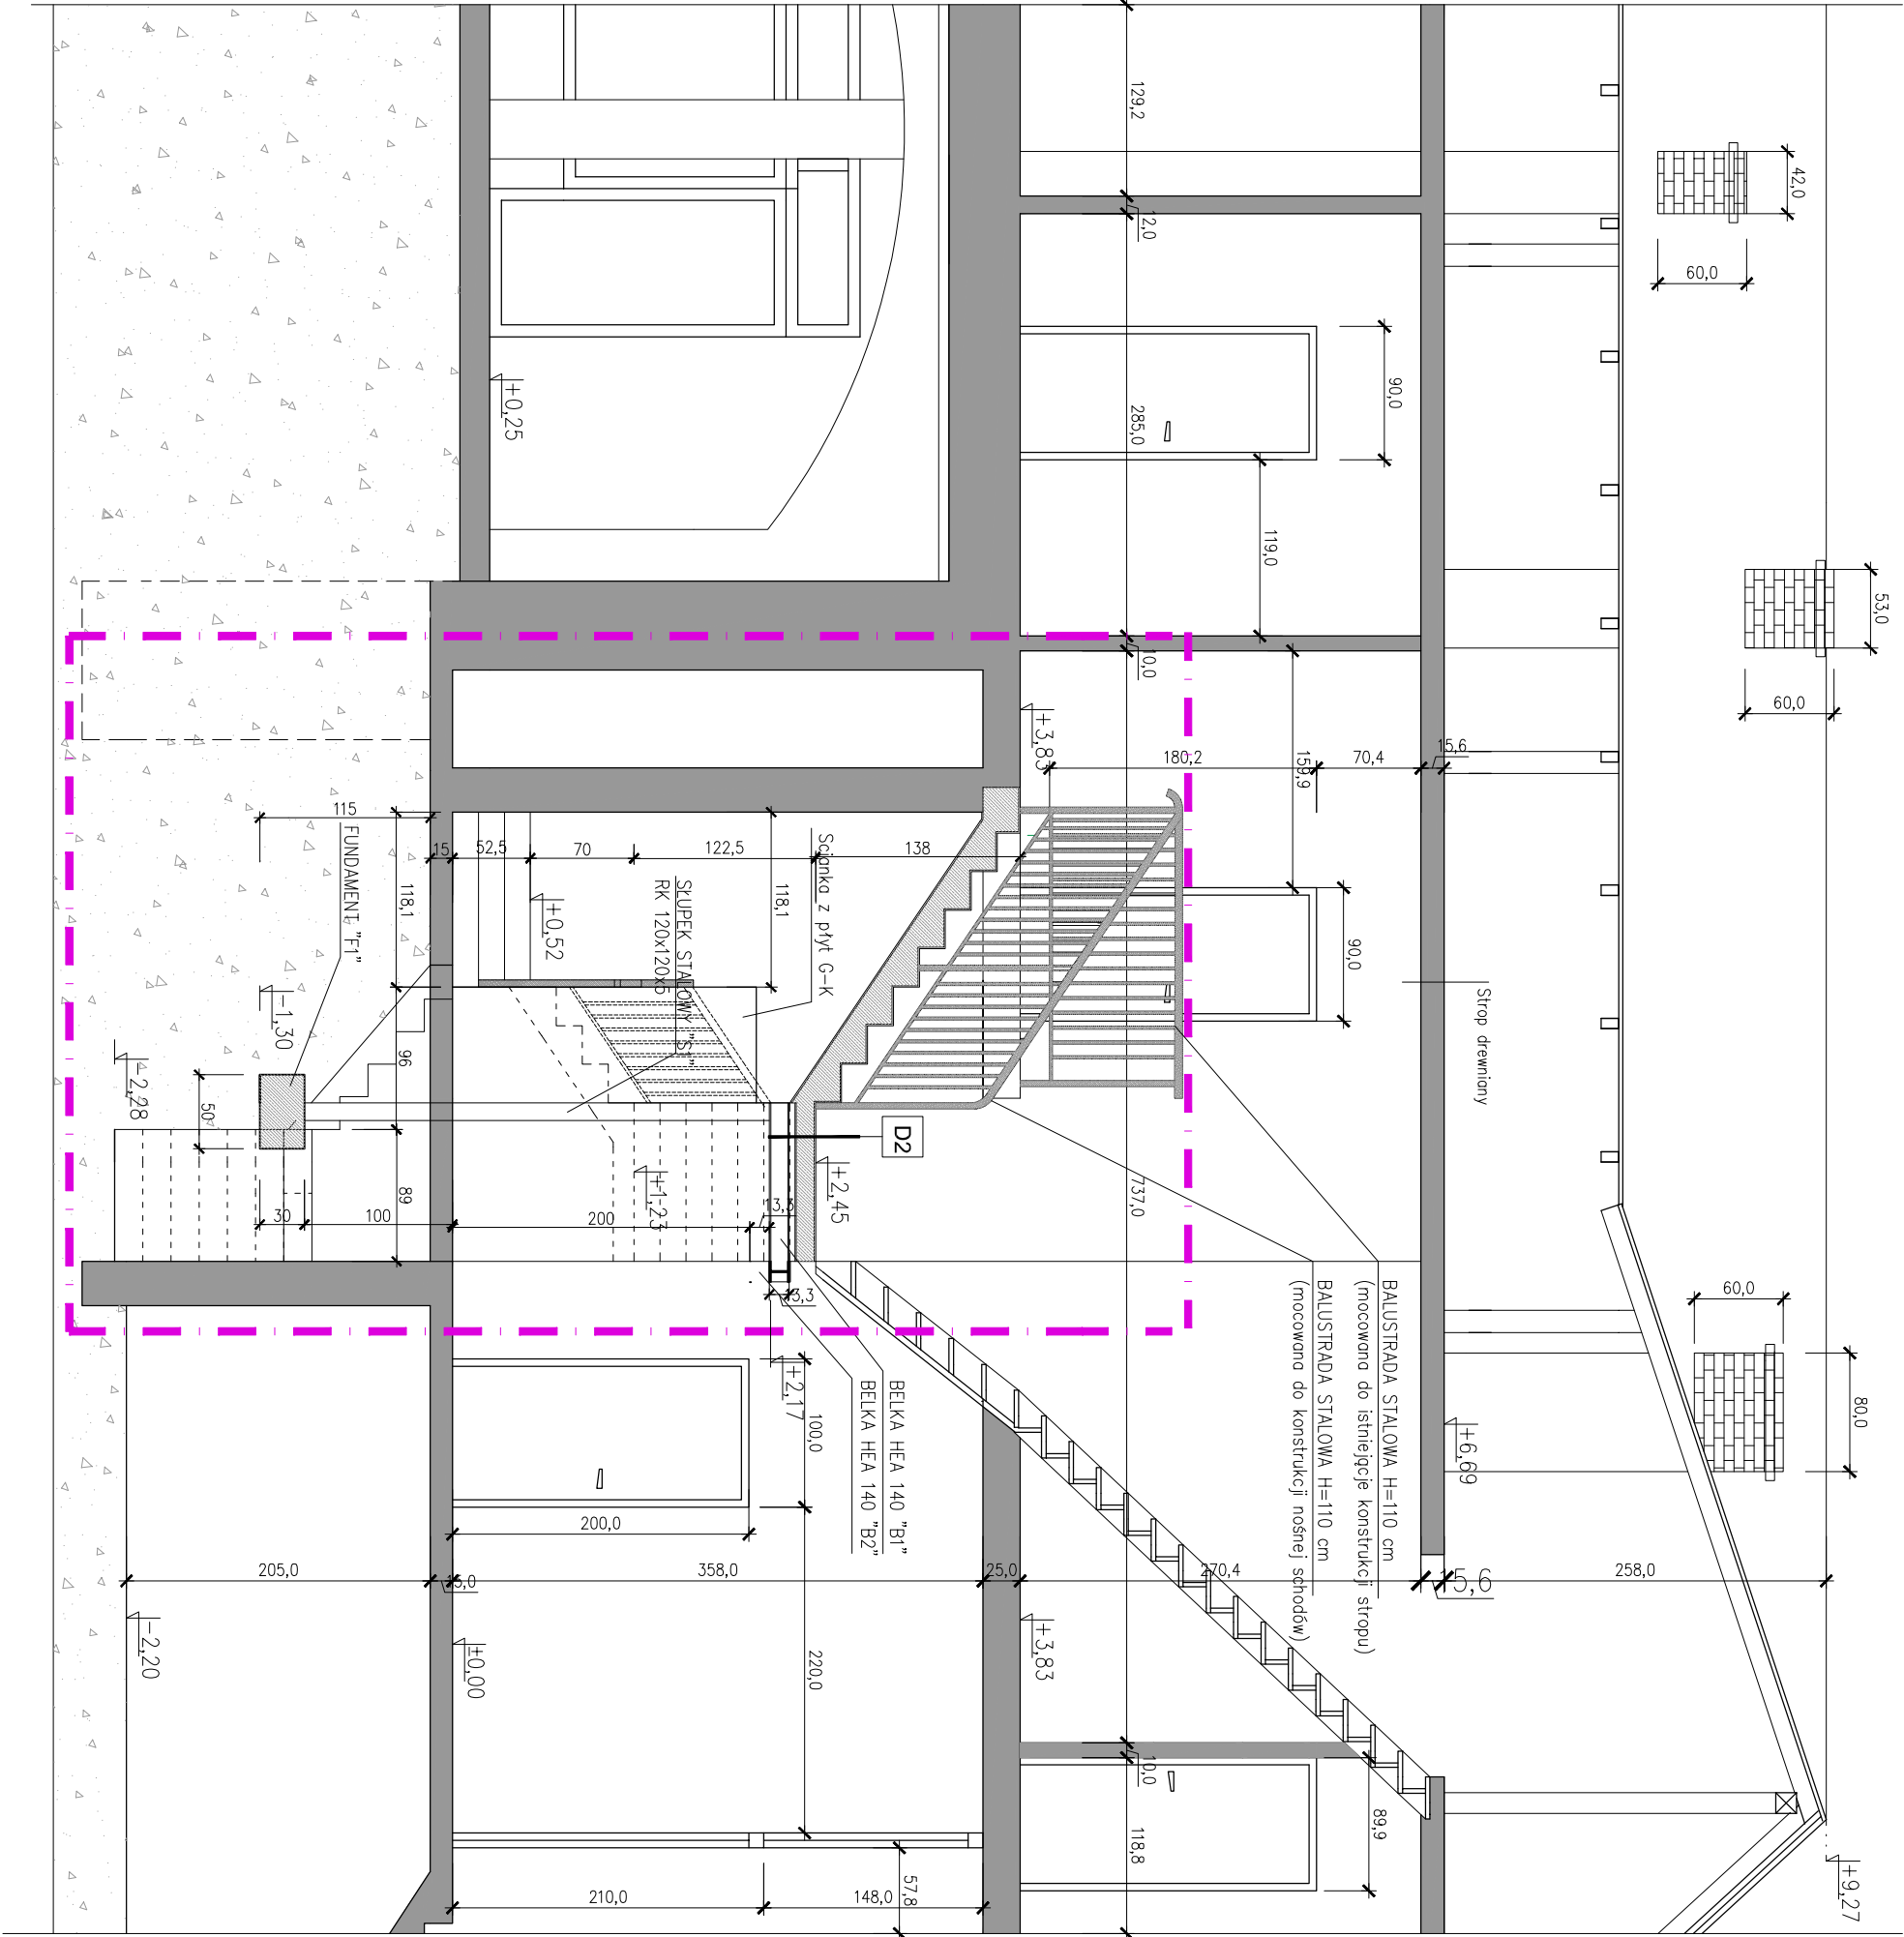

		TG PROJEKT Tomasz Gasiak 42-287 Lubieszka Śląska, ul. Łompy 25 NIP 575-17-30-724, IDS 241926311 e-mail: tgprojekt@op.pl tel. 6 0 0 0 4 7 8 8 2			
TEMAT PROJEKT BUDOWLANY PRZEPUDOWY SCHODÓW WEWNĘTRZNYCH WRAZ Z REMONTEM KLATKI SCHODOWEJ I POMIESZCZENIA ŁAZIENKI W BUDYNKU KOMUNALNYM PRZY UL. KOZIEGŁOWSKA 2 W WOŹNIKACH					
ADRES INWESTYCJA 42-289 WOŹNIKI UL. KOZIEGŁOWSKA 2 DZIAŁKA NR 176					
INWESTOR GMINA WOŹNIKI UL. RYNEK 11, 42-289 WOŹNIKI					

TYTUŁ RYSUNKU PRZEKRÓJ B-B			
ZESPÓŁ AUTORSKI	IMIĘ I NAZWISKO	NR UPR.	PODPIS
PROJEKTOWAŁ	mgr inż. bud. Tomasz GASIĄK	SIK/5397/PNOK/14	w spec. konst.
OPRACOWAŁ	inż. Aleksander PYSZCZEK		
BRANŻA	SKALA / PODZIAŁKA	FAZA	
ARCH./KONSTR.	1:50 / A3	PROJ. BUDOWLANY	
OPRACOWANO PRZY POMOCY PROGRAMU ZWCAD 2011	DATA CZERWIEC 2016	NR RYS.	A/K_08

Opracowanie chronione prawnie Ustawa o Prawie Autorskim i Prawach Pokrewnych Dz.U. nr 24/1994