

ZESTAWIENIE POWIERZCHNI


PIWNICE

LP.	POMIESZCZENIE	(m ²)	POSADZKA
POMIESZCZENIA W PIWNIACACH pow. łączno 65,83 m ²			
0.01	korytarz	6,43	Gunt
0.02	korytarz	4,21	Gunt
0.03	Piwnica	14,12	Gunt
0.04	Piwnica	6,05	Gunt
0.05	Piwnica	13,52	Gunt
0.06	Kółtownia	21,50	Posadz. betonowa

ORIENTACJA



LEGENDA

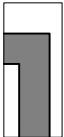

ŚCIANA ISTNIEJĄCA

Linia przekrojuowo

KOTY WYSOKOŚCIOWE

STOLARKA DRZWIOWA

WEJŚCIE /WIAZD (DOSTĘPNE Z PODWÓRKA)



NUMERACJA POMIESZCZEŃ

WENTYLACJA MECHANICZNA

STOLARKA OKIENNA

ARMATURA SANITARNA

PIEC

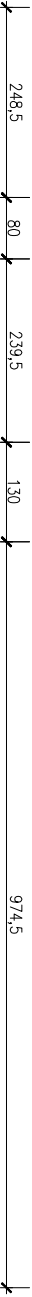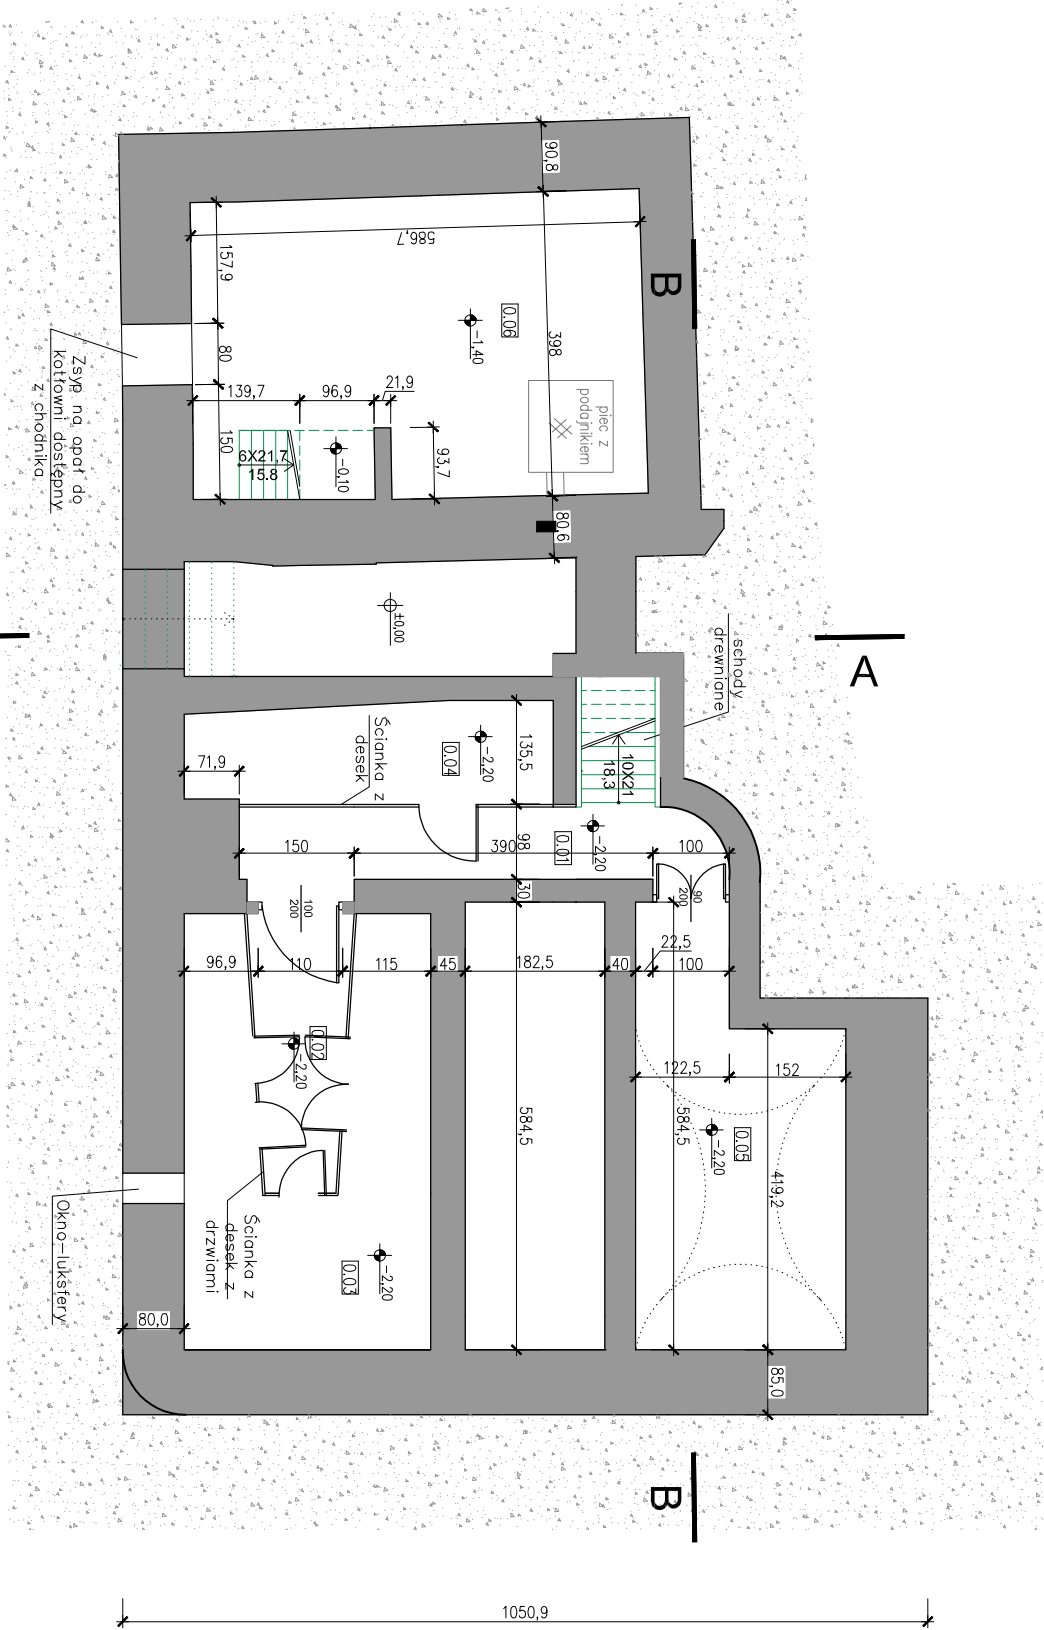

RZUT PIWNICY-INWENTARYZACJA

TG PROJEKT			
42-287 Lubusza Śląska, ul. Łompy 25 NIP 575-17-30-724, IDS 241926311 e-mail: tgprojekt@op.pl tel.: 6 0 0 0 4 7 8 8 2			
PROJEKT BUDOWLANY PRZEPUDOWY SCHODOW WNIĘTRZNYCH WRAZ Z REMONTEM KLATKI SCHODOWEJ I POMIESZCZENIA ŁAZIENKI BUDYNKU KOMUNALNYM PRZY UL. KOZIEGŁOWSKA 2 W WOJEWÓDKACH			
42-289 WOŹNIKI UL. KOZIEGŁOWSKA 2 DZIAŁKA NR 176			
GMINA WOŹNIKI			
UL. RYNEK 11, 42-289 WOŹNIKI			

ZESPÓŁ AUTORSKI			
mgr inż. bud. Tomasz GASIĄK			
OPRACOWAŁ inż. Aleksander PYSZCZEK			
SKALA / PODZIAŁKA 1:100 / A3			
OPRACOWANO PRZY POMOCY PROGRAMU ZWCAD 2011			
CZERWIEC 2016			
1_01			