


PIĘTRO

LP.	POMIESZCZENIE	(m²)	POSADZKA
POMIESZCZENIA NA PODDASZU			
2.01	Komunikacja + schody	12,92	Wykładzina PCV
2.02	Przedsiónek	7,66	Wykładzina PCV
2.03	Pokój	20,03	Wykładzina PCV
2.04	Kuchnia	10,27	Wykładzina PCV
2.05	Pokój	28,44	Wykładzina PCV
2.06	Łazienka	2,92	Płytki ceramiczne
2.07	Przedsiónek	5,55	Panele drewniane
2.08	Pokój	22,43	Deski drewniane
2.09	Kuchnia	15,28	Wykładzina PCV
2.10	Pokój	28,73	Wykładzina PCV
2.11	Słonek	3,11	Wykładzina PCV
2.12	Korytarz	13,94	Łustrzko
2.13	Przedsiónek + komunikacja	5,74	Płytki ceramiczne
2.14	Łazienka	3,56	Płytki ceramiczne
2.15	Kuchnia	6,41	Płytki ceramiczne
2.16	Pokój	15,23	Panele drewniane
2.17	Pokój	10,52	Panele drewniane
2.18	Przedsiónek	6,25	Panele drewniane
2.19	Łazienka	4,21	Płytki ceramiczne
2.20	Kuchnia	8,76	Wykładzina PCV
2.21	Pokój	11,25	Wykładzina PCV
2.22	Pokój	18,34	Panele drewniane

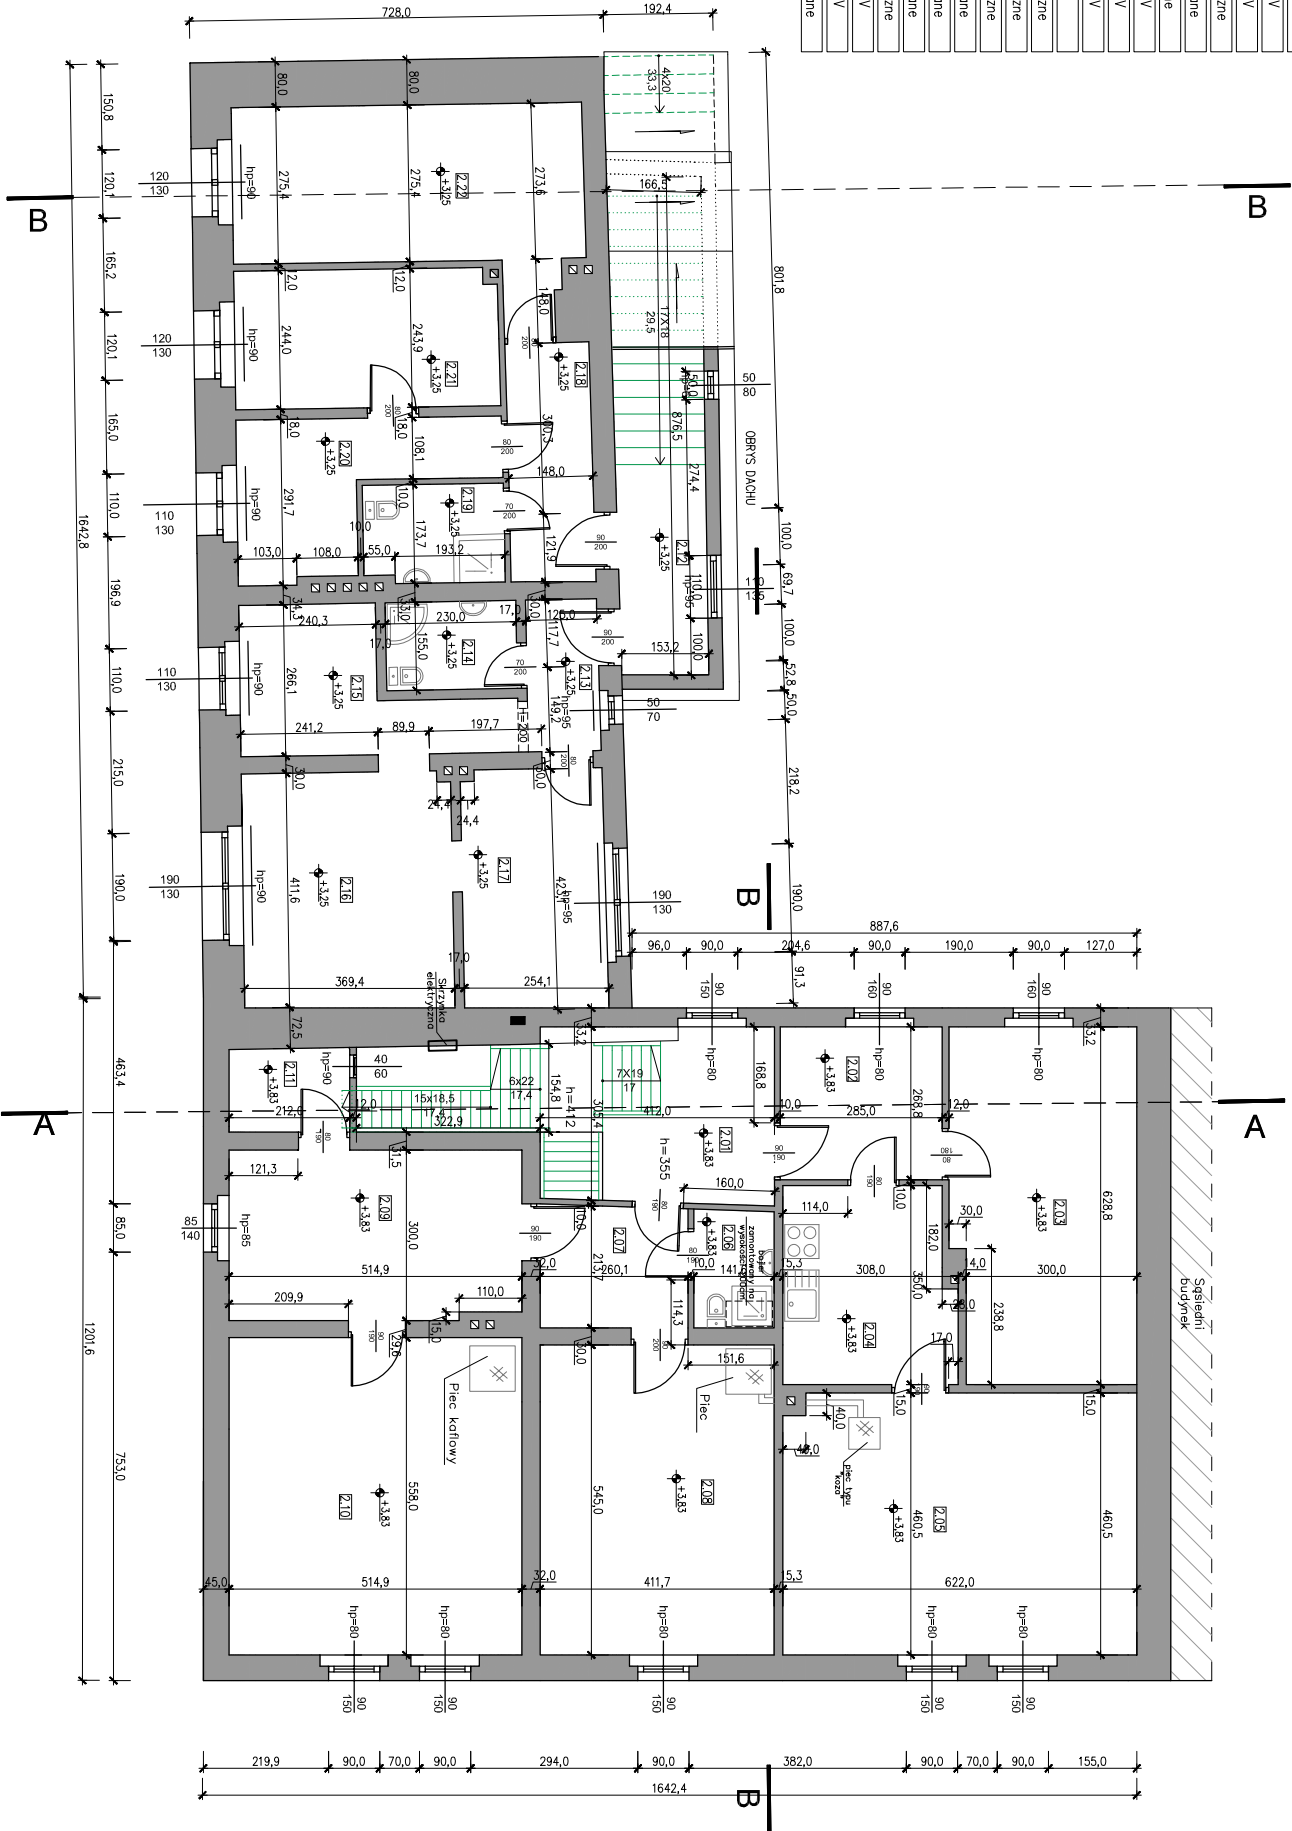

ORIENTACJA

LEGENDA



Linia przekrojowa

KOTY WYSOKOŚCIOWE

STOLARKA DRZEWIANA

WEŚCIE/ WYJAZD (OOSTĘPNE Z PODWÓJAKA)

NUMERACJA POMIESZCZEŃ

WENTYLACJA MECHANICZNA

STOLARKA OKIENNA

ARMATURA SANITARIA

PIEC

Grzejnik

TYTUŁ INŻYNIERU			
RZUT PIĘTRA-INWENTARYZACJA			
INWESTOR	UL. RYNEK 11, 42-289 WOZNICKI GMINA WOZNICKI		
ADRES INWESTYCJI	42-289 WOZNICKI UL. KOZIEGŁOWSKA 2 DZIAŁKA NR 1/6		
TEMAT	PROJEKT BUDOWLANY PRZEBUDOWY SCHODÓW WEWNĘTRZNYCH I WRAZ Z REMONTEM KLATKI SCHODOWEJ I POMIESZCZENIA ŁAZIENKI W BUDYNKU KOMUNALNYM PRZY UL. KOZIEGŁOWSKA 2 W WOZNICKACH		
ADRES INWESTYCJI	42-289 WOZNICKI UL. KOZIEGŁOWSKA 2 DZIAŁKA NR 1/6		
INWESTOR	UL. RYNEK 11, 42-289 WOZNICKI GMINA WOZNICKI		
TYTUŁ INŻYNIERU	RZUT PIĘTRA-INWENTARYZACJA		
INŻYNIER	IMIĘ I NAZWISKO	NR UPR.	PODPIS
PROJEKTOWAŁ	Ing. Ryszard Tomasz GASIĄK	SIK-0377/PW-014	
OPRACOWAŁ	Ing. Aleksander PYSZCZEK	W-0000-0000	
BRANŻA	SKALA / PODZIEMIA	FAZA	
ARCH. KONSTR.	1:100 / A3	PROJ. BUDOWLANY	
OPRACOWANO PRZY POMOCY	DATA	NR RYS.	
PROGRAMU Z WCA D 2011	CZERWIEC 2016	L_03	

Wykonanie dokumentu zgodnie z Ustawą o Projektach Budowlanych, Dz.U. nr 24/1934