


D1			WARSTWY DACHU
L.P.	MATERIAŁ	GR.	UWAGA
1	Biełoborsztokowa	-	
2	Lata	-	
3	Kontakta	-	
4	Pucholajcja	-	
5	Konstrukcja dachu	-	

D2			WARSTWY DACHU
L.P.	MATERIAŁ	GR.	UWAGA
1	PAPA ASFALTOWA	-	
2	DESKOWANIE PEŁNE	-	
3	KONSTRUKCJA DACHU	-	

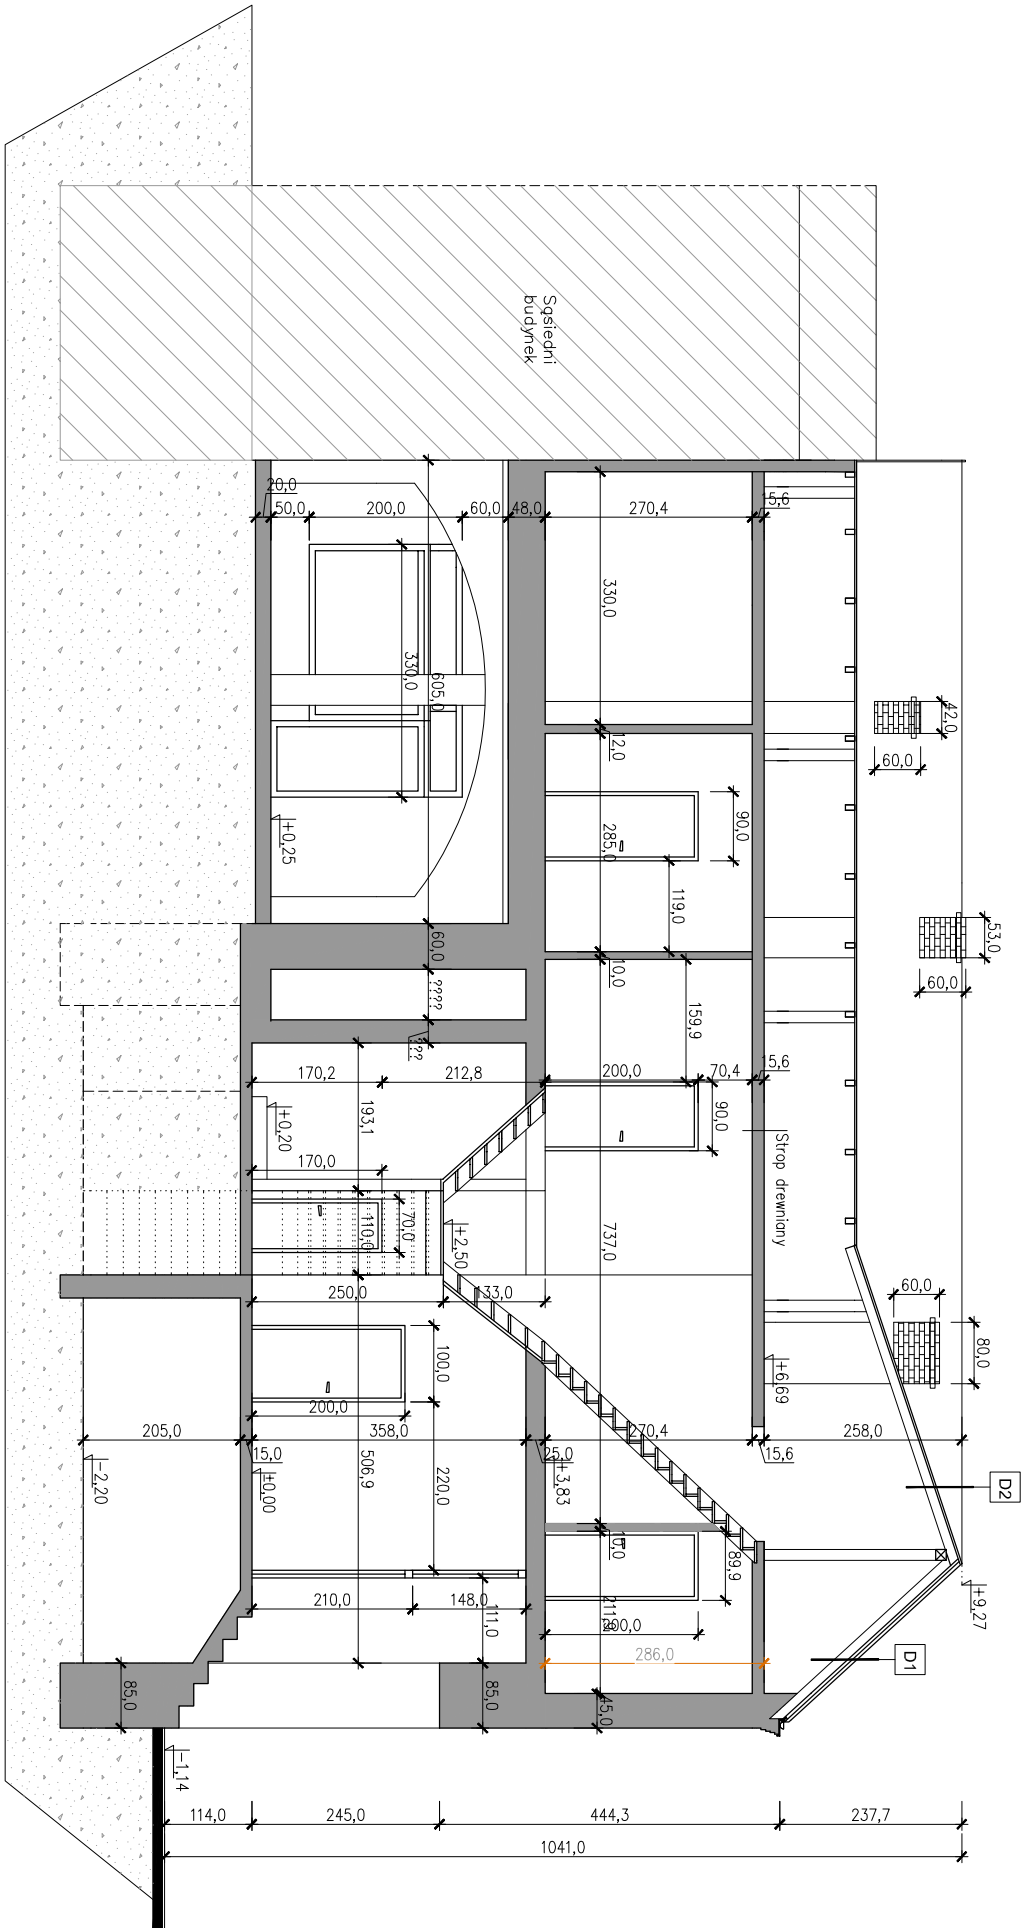

		TG PROJEKT Tomasz Gasiak 42-287 Lubusza Śląska, ul. Łompy 25 NIP 575-17-30-724, IDS 241926311 e-mail: tgprojekt@op.pl tel. 6 0 0 0 4 7 8 8 2			
TEMAT PROJEKT BUDOWLANY PRZEPUDOWY SCHODÓW WENIETRZNYCH WRAZ Z REMONTEM KLATKI SCHODOWEJ I POMIESZCZENIA ŁAZIENKI W BUDYNKU KOMUNALNYM PRZY UL. KOZIEGŁOWSKA 2 W WOŹNIKACH					
ADRES INWESTYCJI 42-289 WOŹNIKI UL. KOZIEGŁOWSKA 2 DZIAŁKA NR 176					
INWESTOR GMINA WOŹNIKI UL. RYNEK 11, 42-289 WOŹNIKI					

TYTUŁ RYSUNKU			
PRZEKRÓJ A-A -INWENTARYZACJA			
ZESPÓŁ AUTORSKI	IMIĘ I NAZWISKO	NR UPR.	PODPIS
PROJEKTOWAŁ	mgr inż. bud. Tomasz GASIĄK	SK 4397/PRAC/14	W sps. kons.
OPRACOWAŁ	inż. Aleksander PYSZCZEK		
BRANŻA		SKALA / PODZIAŁKA	FAZA
ARCH./KONSTR.		1:100 / A3	PROJ. BUDOWLANY
OPRACOWANO PRZY POMOCY PROGRAMU ZWCAD 2011		DATA CZERWIEC 2016	NR RYS. I_04

Opracowanie chronione prawnie. Ustawa o Prawie Autorskim i Prawach Pokrewnych Dz.U. nr 24/1994