


Załącznik nr 1
Arkusz 2
Skala 1: 10 000

do Uchwały Nr 313/XXXIII/2017
Rady Miejskiej w Woźnikach
z dnia 28 grudnia 2017 r.
w sprawie przystąpienia do sporządzania
miejscowego planu zagospodarowania
przestrzennego gminy Woźniki
w korytarzu lokalizacji rurociągu
paliwowego Boronów-Trzebinia


 granica obszaru objętego
sporządzaniem miejscowego planu

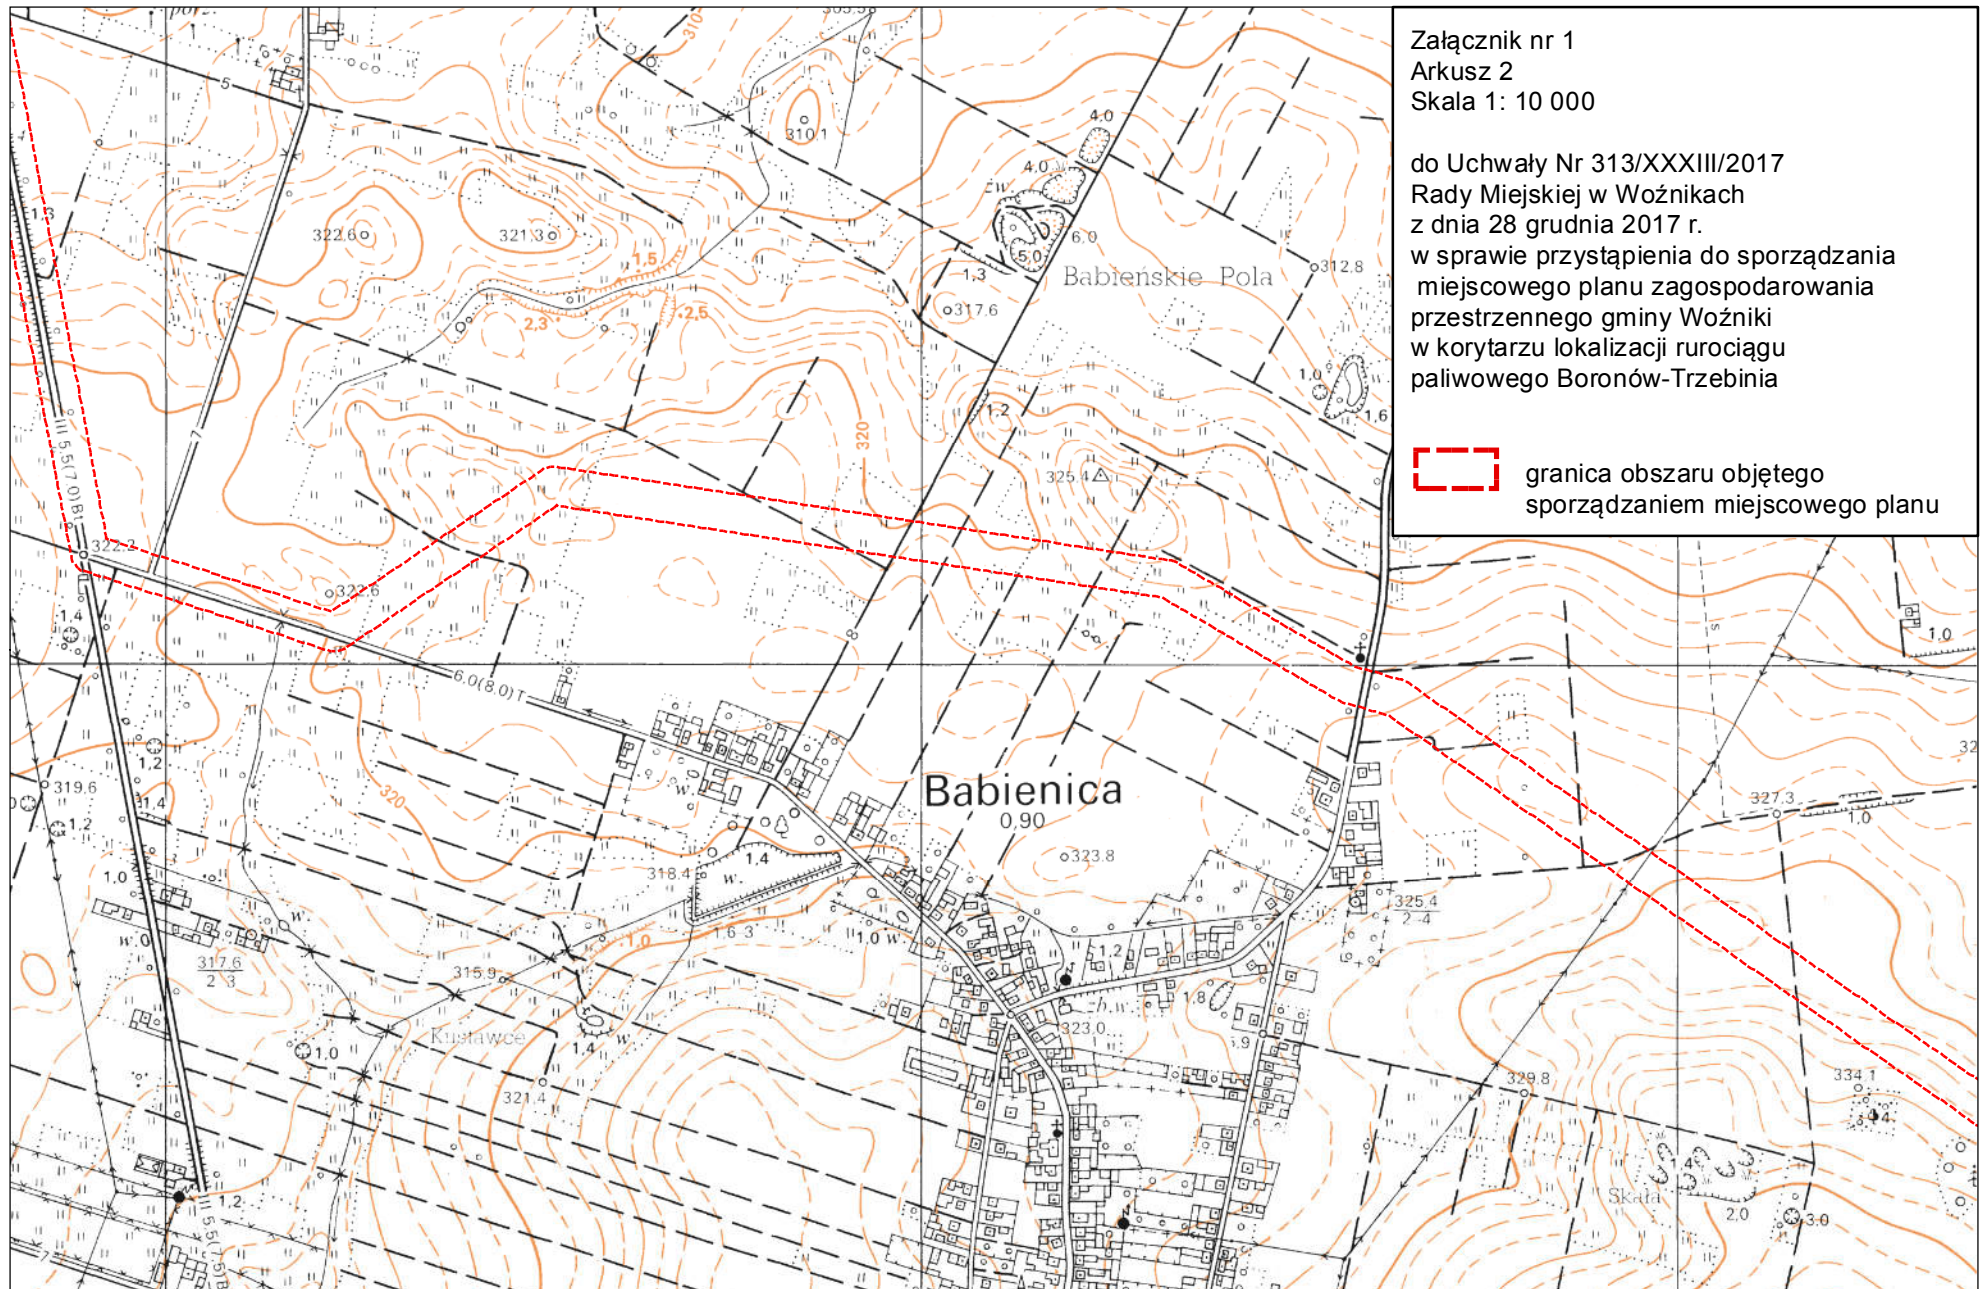

Załącznik nr 1
Arkusz 4
Skala 1: 10 000

do Uchwały Nr 313/XXXIII/2017
Rady Miejskiej w Woźnikach
z dnia 28 grudnia 2017 r.
w sprawie przystąpienia do sporządzania
miejscowego planu zagospodarowania
przestrzennego gminy Woźniki
w korytarzu lokalizacji rurociągu
paliwowego Boronów-Trzebinia


 granica obszaru objętego
sporządzaniem miejscowego planu

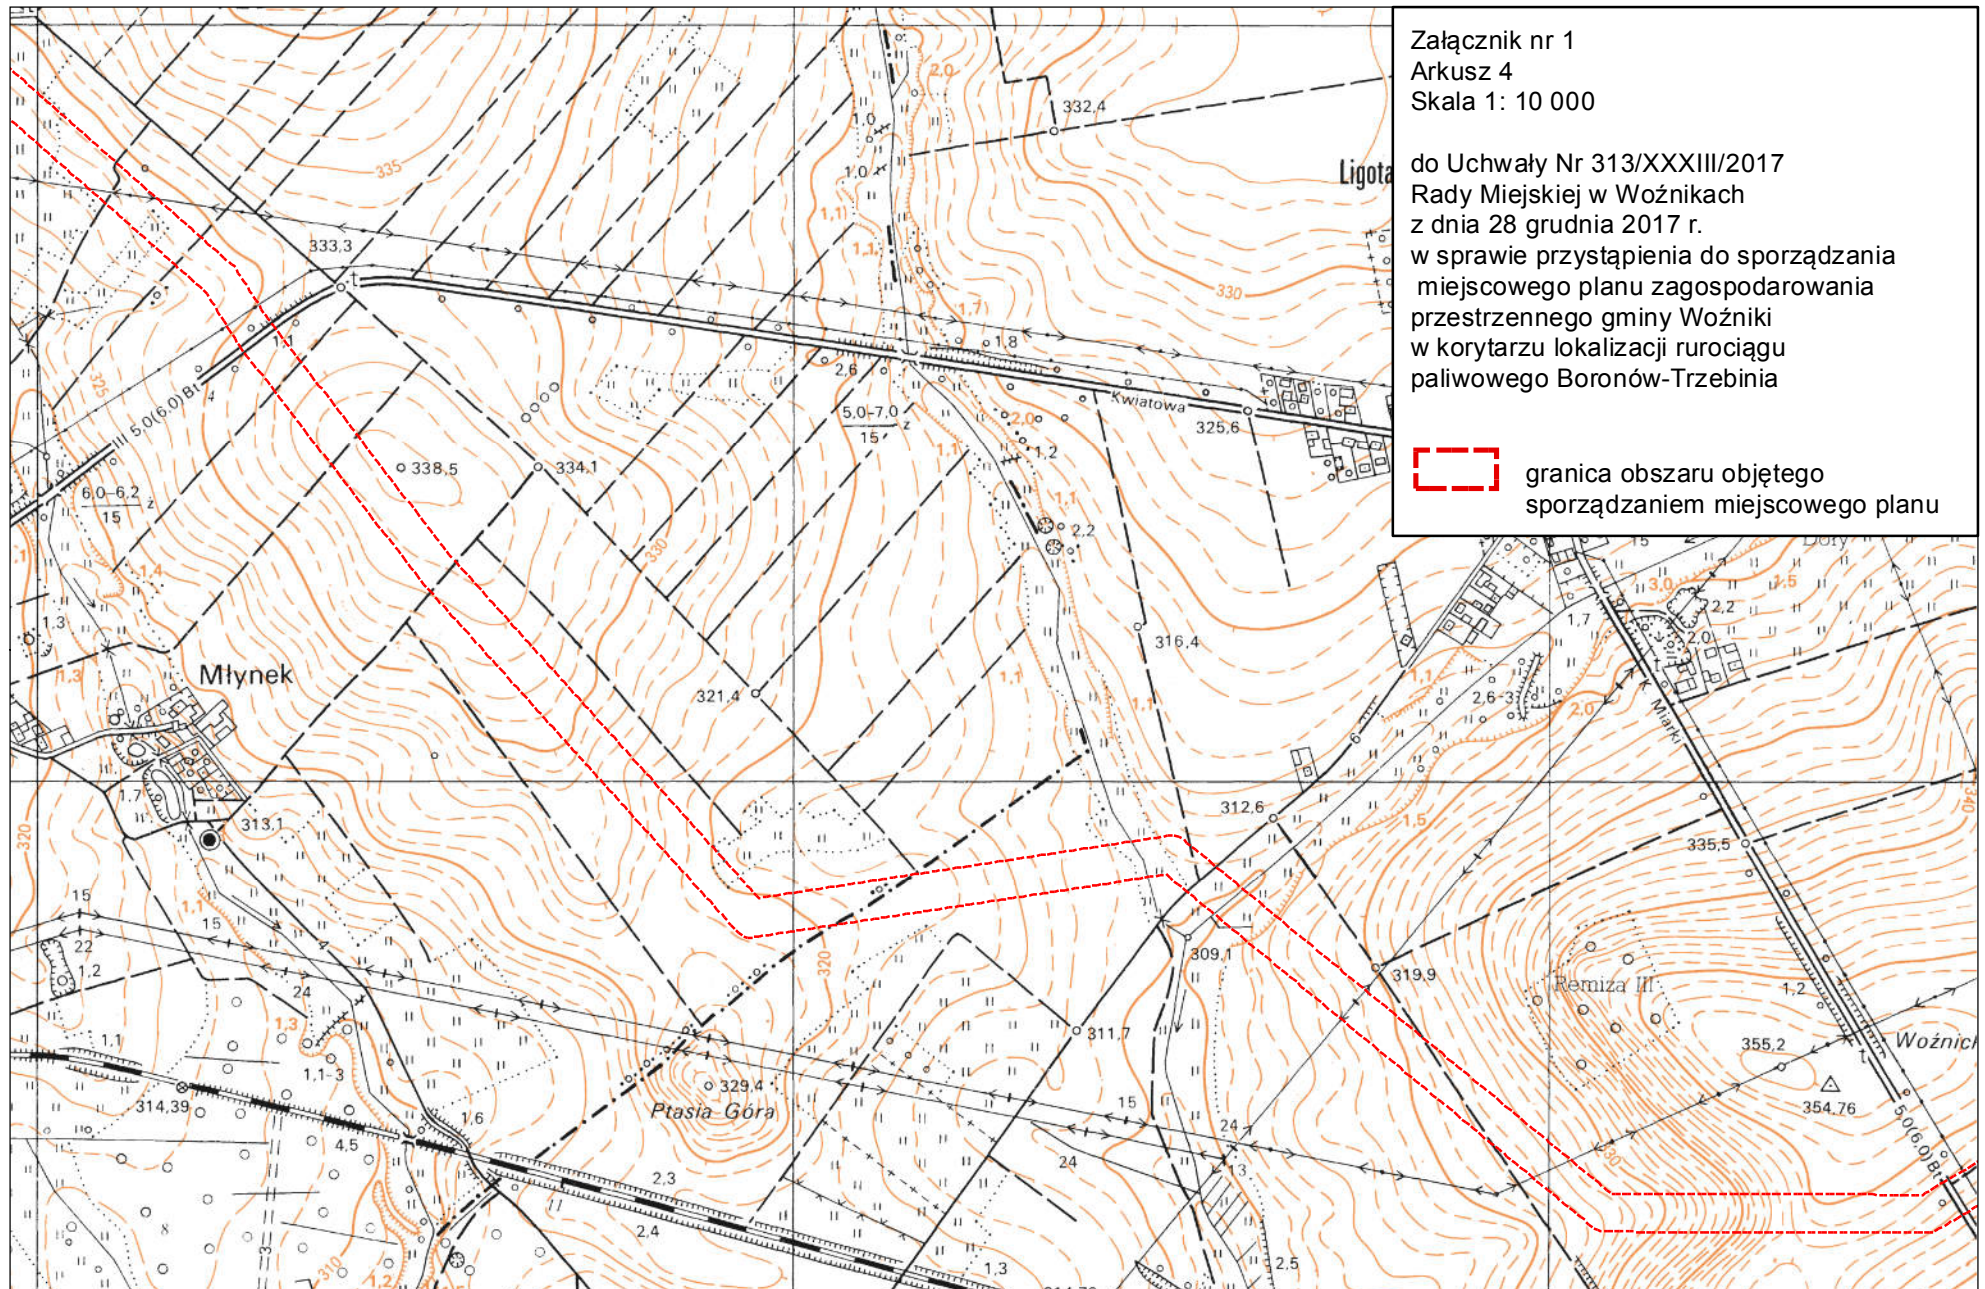

Załącznik nr 1
Arkusz 5
Skala 1: 10 000

do Uchwały Nr 313/XXXIII/2017
Rady Miejskiej w Woźnikach
z dnia 28 grudnia 2017 r.
w sprawie przystąpienia do sporządzania
miejscowego planu zagospodarowania
przestrzennego gminy Woźniki
w korytarzu lokalizacji rurociągu
paliwowego Boronów-Trzebinia

 granica obszaru objętego
sporządzaniem miejscowego planu

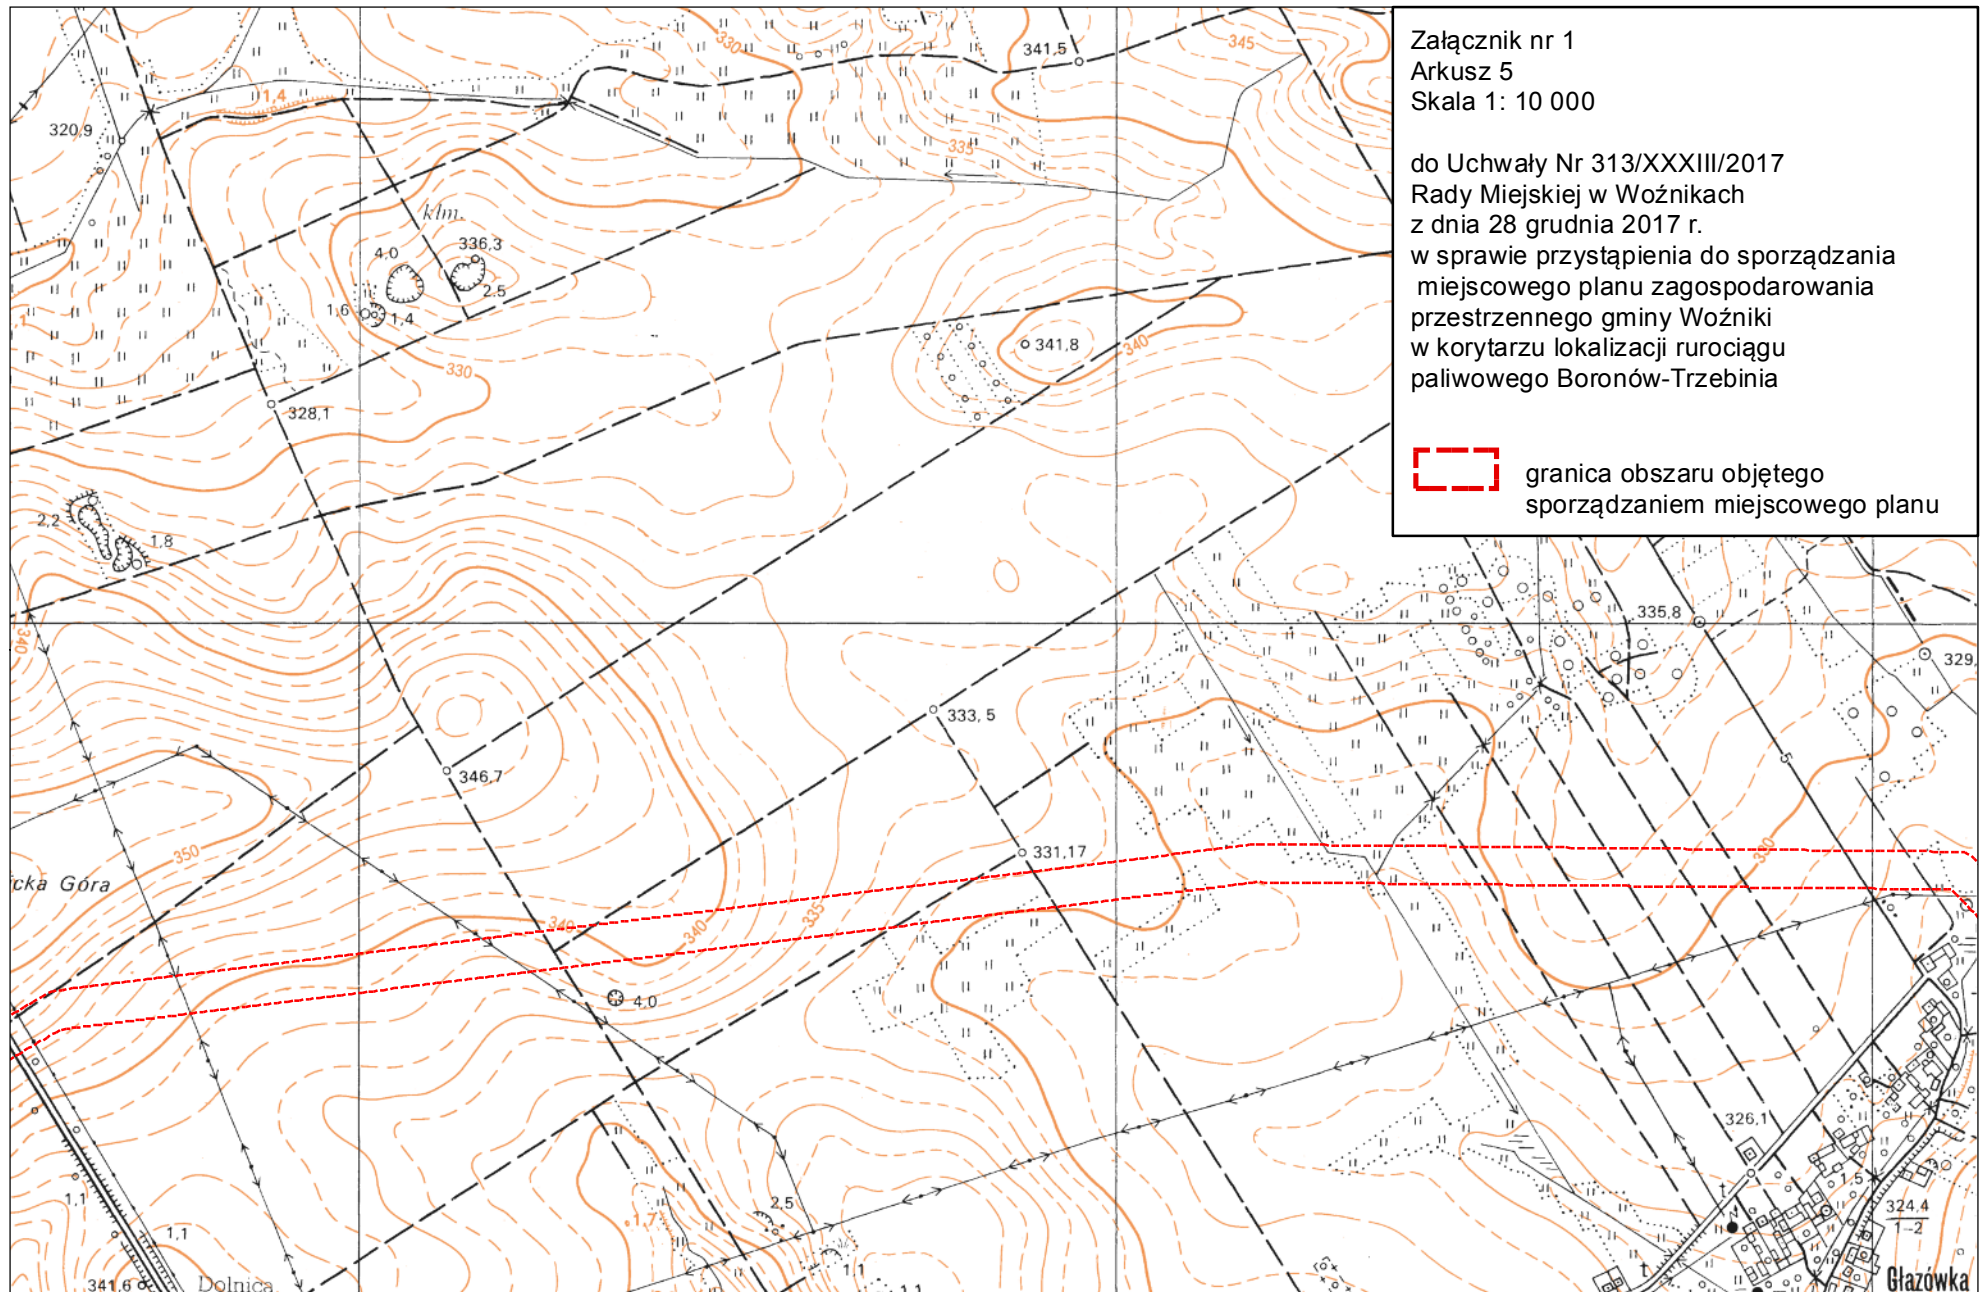

Załącznik nr 1
Arkusz 6
Skala 1: 10 000

do Uchwały Nr 313/XXXIII/2017
Rady Miejskiej w Woźnikach
z dnia 28 grudnia 2017 r.
w sprawie przystąpienia do sporządzania
miejscowego planu zagospodarowania
przestrzennego gminy Woźniki
w korytarzu lokalizacji rurociągu
paliwowego Boronów-Trzebinia

 granica obszaru objętego
sporządzaniem miejscowego planu

