


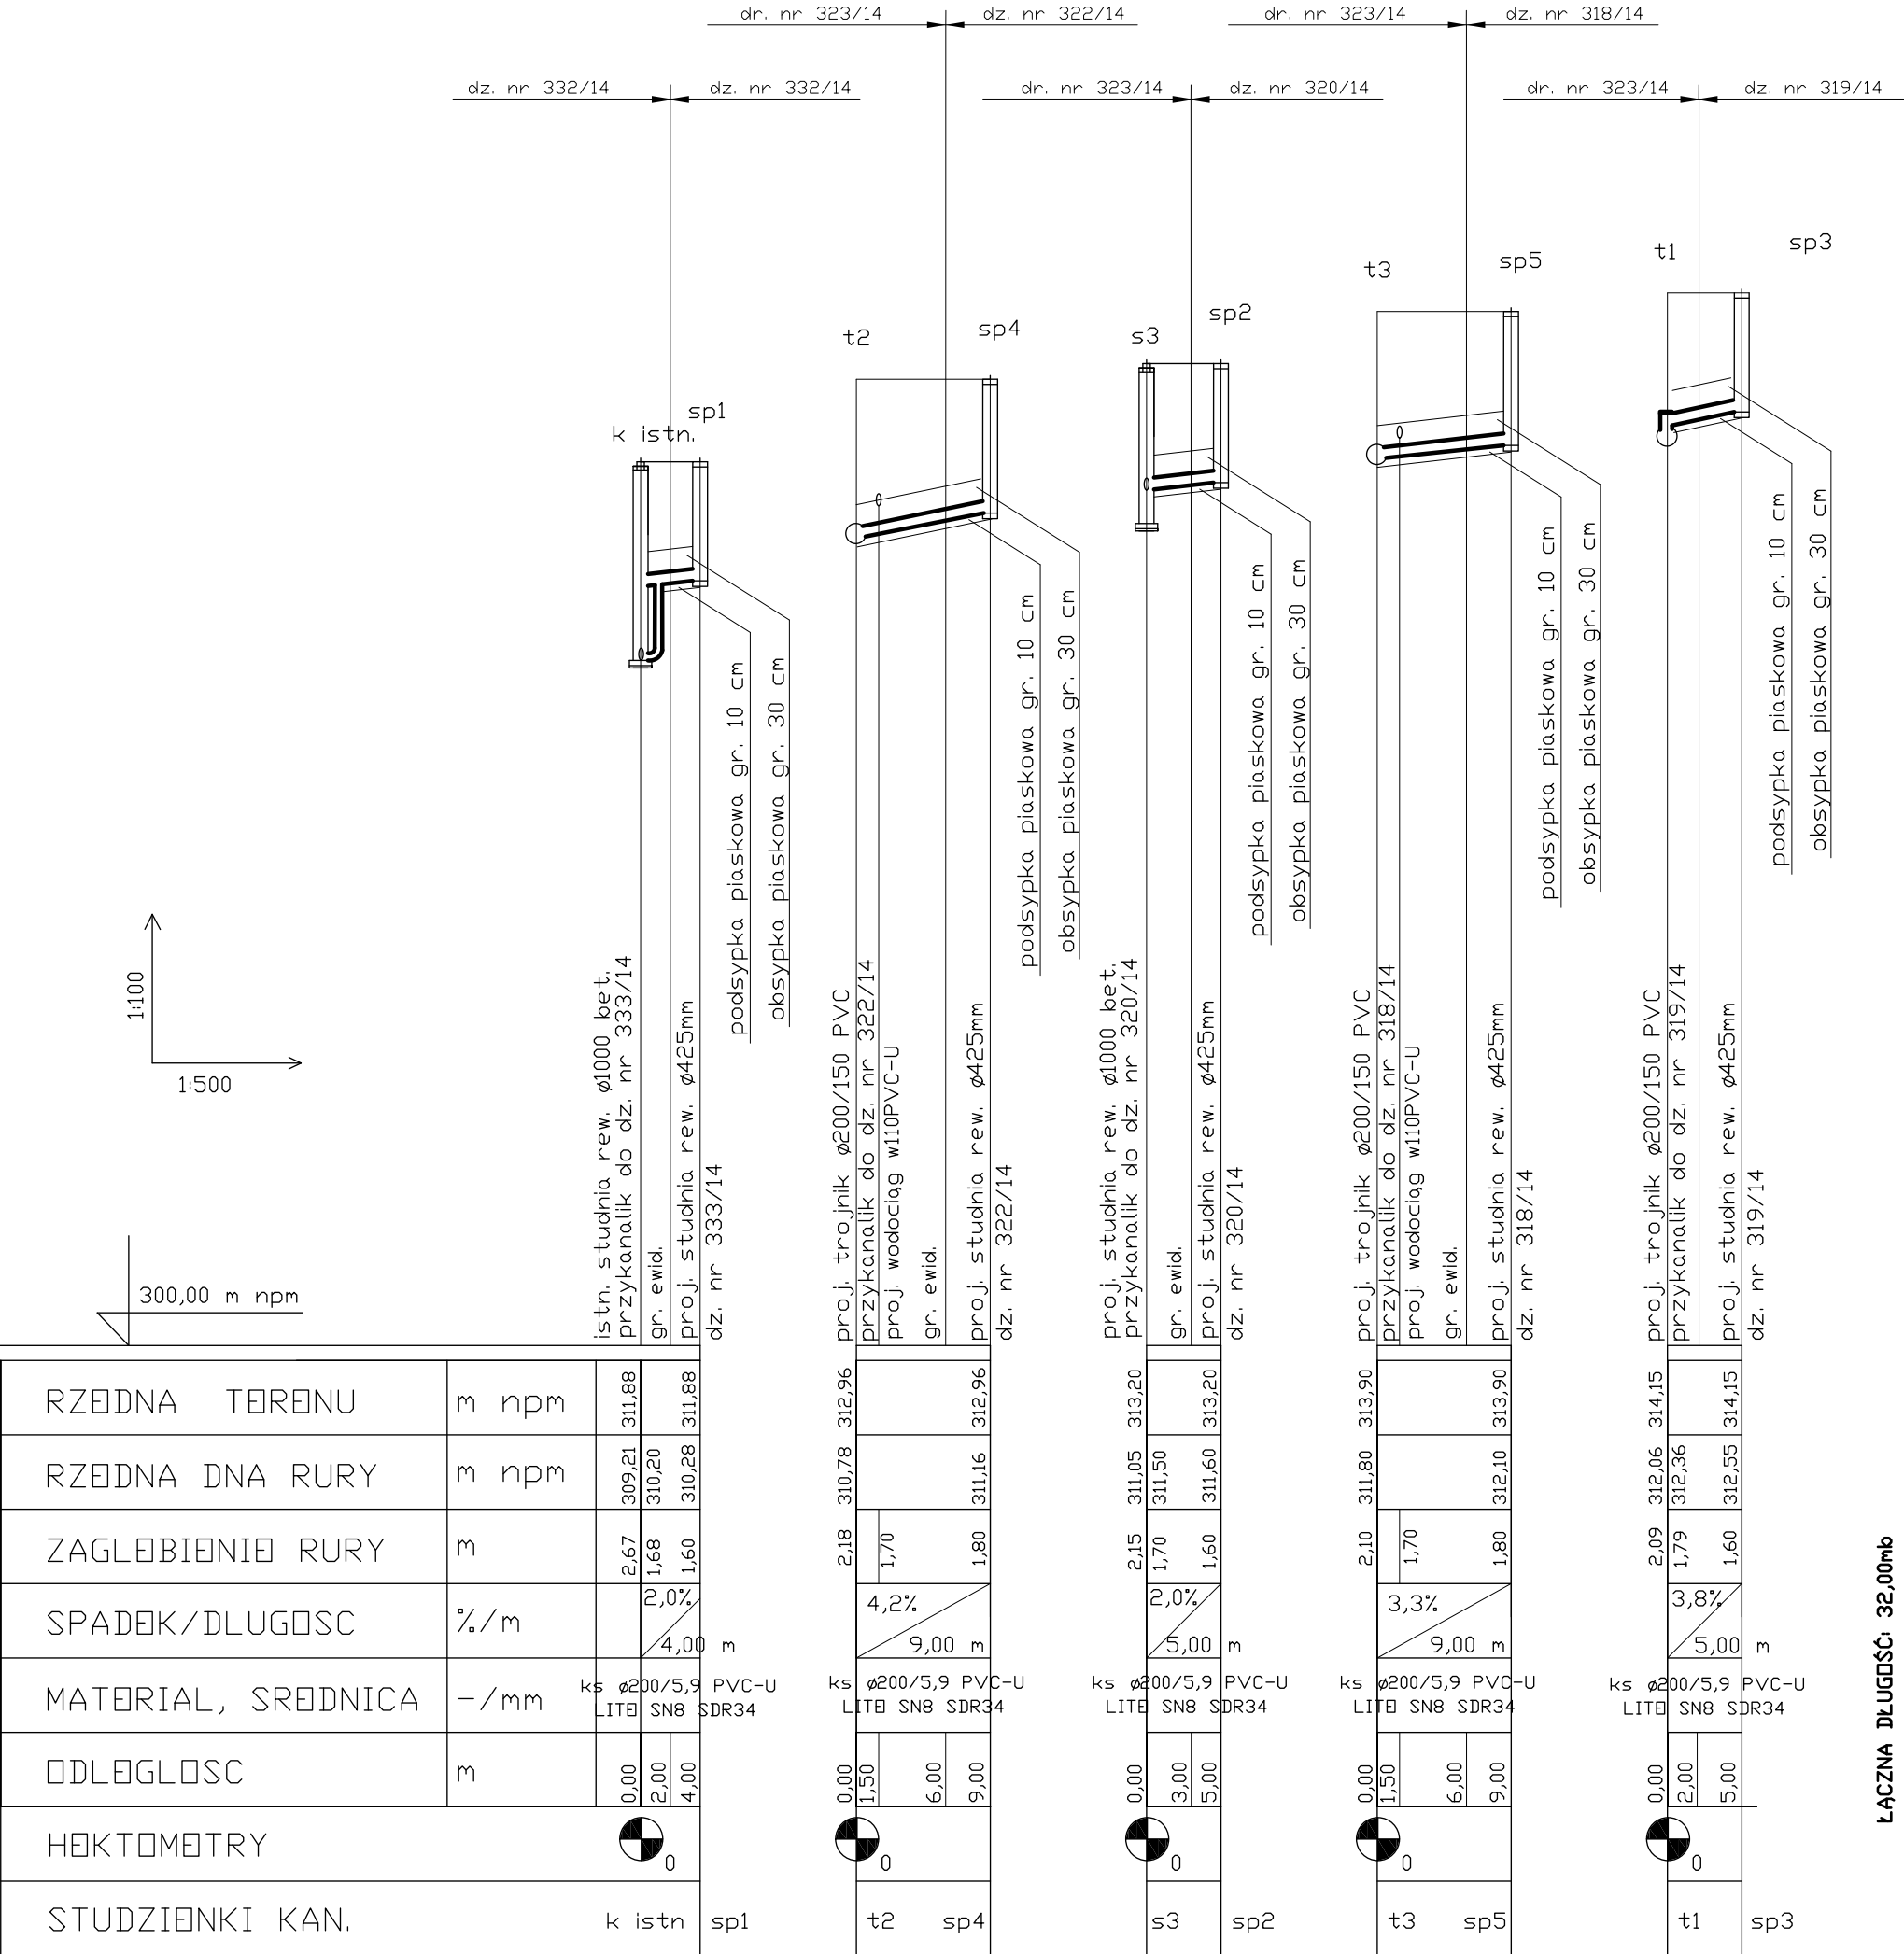

1. Studnie na przyłączach projektuje się plastikowe $\varnothing$ 425mm
(lokalizacje studni uzgodniono z właścicielami posesji)
2. Nie wyklucza się istnienia nie zinwentaryzowanego uzbrojenia podziemnego
(uzbrojenie zostało naniesione z uzgodnień branżowych oraz bezpośredniego pomiaru w terenie)
3. Rurociąg należy ułożyć na podsypce piaskowej gr. 10cm i dokonać
obsypki gr. 30 cm

PROFIL PODŁUŻNY PRZYŁĄCZY KANALIZACJI SANITARNEJ

BIURO USŁUGOWO-HANDLOWE "WOD-BUD" s.c. 42-100 KŁOBUCK UL. PARKOWA 4a TEL.(34)3171848			
Rodzaj dokumentacji	Projekt budowlano-wykonawczy budowy sieci wodociągowej i kanalizacyjnej w miejscowości Woźniki przy ul. Dworcowej (bocznej), dz. nr ewid. 332/14, 324/14, 232/14, 333/14, 320/14, 319/14, 318/14, 322/14.		
Inwestor	Gmina Woźniki ul. Rynek 11, 42-289 Woźniki		
Treść	Profil podłużny przyłączy kanalizacji sanitarnej		
Opracował	STANISŁAW SOLUCH Upraw. do projektowania, kierowania i nadzorowania w zakresie robót instalacyjnych i sieci sanit. Upr. Nr NI-83861/31/78 Upr. Nr UAN-VIII-83861/84/85	Rys. nr	8
		Skala	1:100/500
		Podpis	Data
			12.2017r.
Projektował	mrg inz. ŁUKASZ MIRCZAK upr. nr: SLK/1059/PWOS/05		12.2017r.
Sprawdził	mrg inz. PAWEŁ JANUSZEWSKI upr. nr: SLK/5184/PWOS/13		12.2017r.