
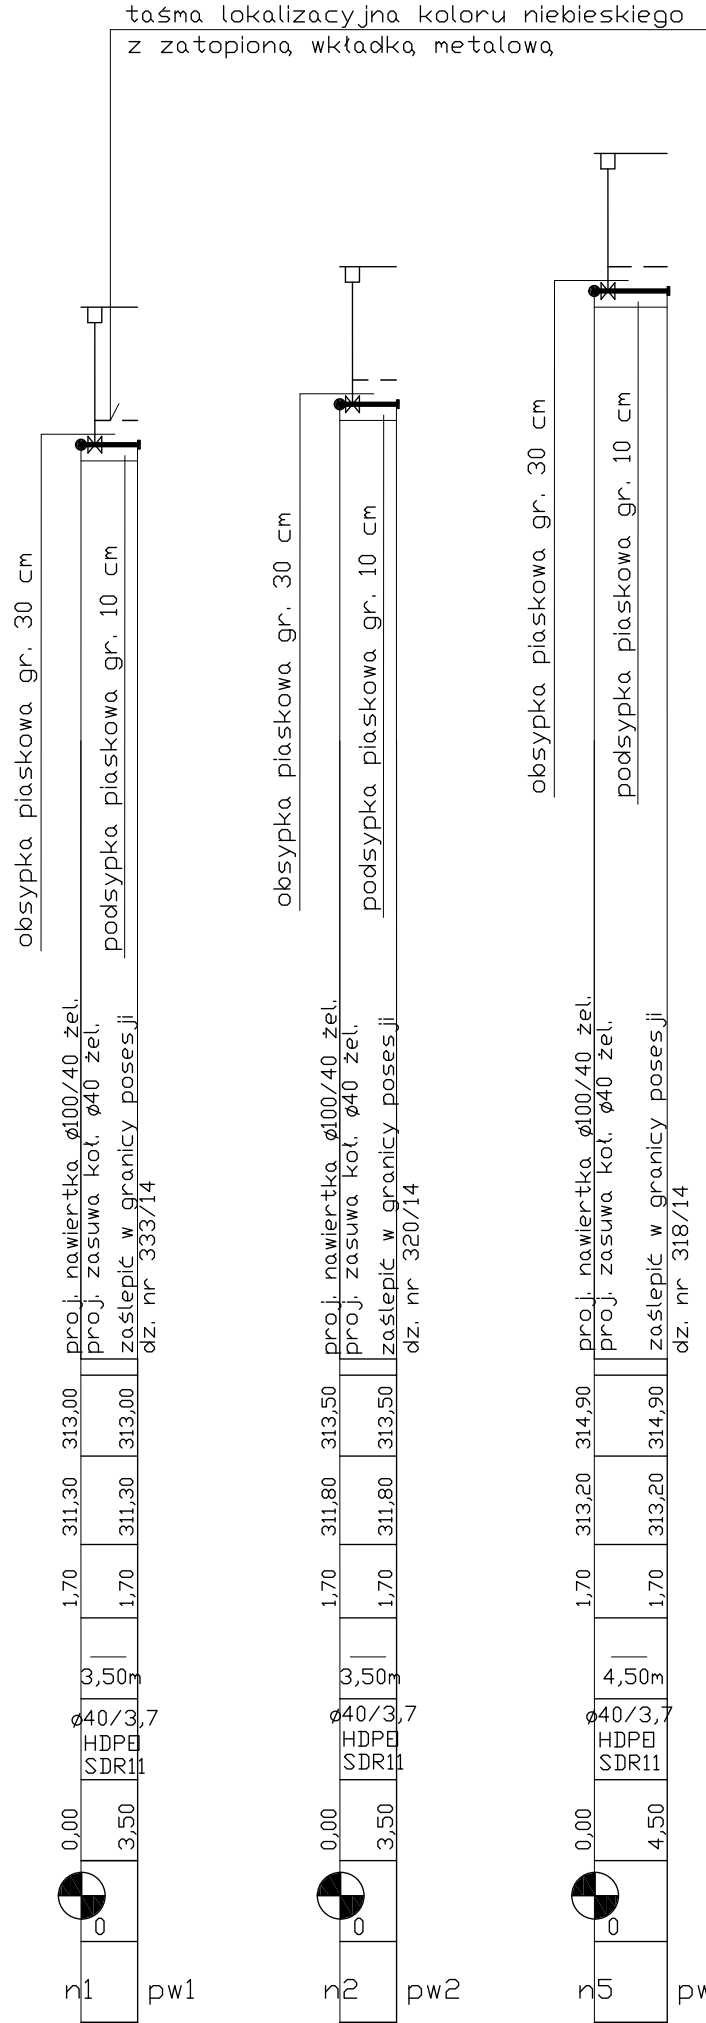
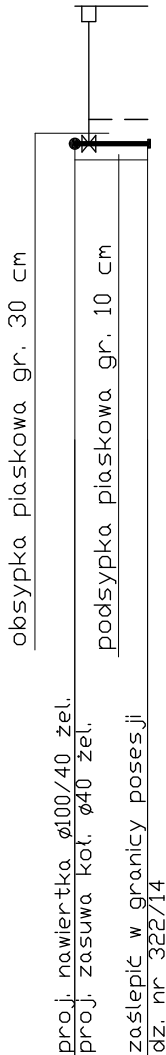


ŁĄCZNA DŁUGOŚĆ: 19,50mb

UŁOŻENIE WODOCIĄGU I ZASYPIANIE 1:25

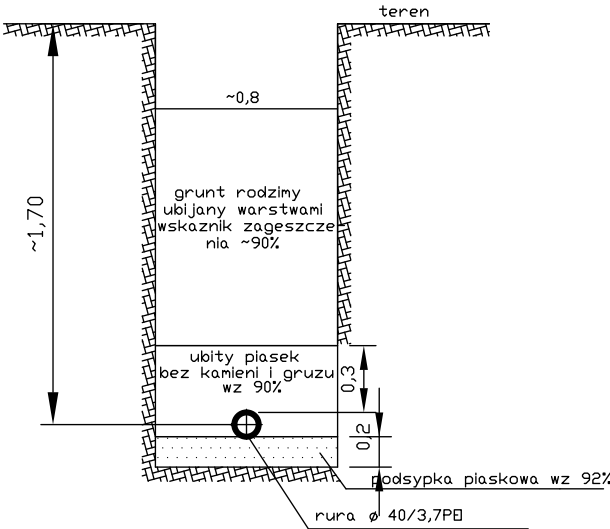

Uwaga!

- rozpatrywać razem z planem sytuacyjnym
- po odkopaniu istniejących sieci uzbrojenia terenu ewentualnie skorygować rzędne projektowanego wodociągu i dostosować do rzeczywistych rzędnych
- po zakończeniu robót teren, na którym usytuowano wodociąg doprowadzić do stanu pierwotnego
- rurociągi PB łączyć metodą zgrzewania

PROFIL PODŁUŻNY PRZYŁĄCZY WODOCIĄGOWYCH

BIURO USŁUGOWO-HANDLOWE "WOD-BUD"			
42-100 KŁOBUCK UL. PARKOWA 4a TEL.(34)3171848			
Rodzaj dokumentacji	Projekt budowlano-wykonawczy budowy sieci wodociągowej i kanalizacyjnej w miejscowości Woźniki przy ul. Dworcowej (bocznej), dz. nr ewid. 332/14, 324/14, 232/14, 333/14, 320/14, 319/14, 318/14, 322/14.		
Inwestor	Gmina Woźniki ul. Rynek 11, 42-289 Woźniki		
Treść	Profil podłużny przyłączy wodociągowych		
Opracował	STANISŁAW SOLUCH Upraw. do projektowania, kierowania i nadzorowania w zakresie robót instalacyjnych i sieci sanit. Upr. Nr Nt-83861/31/78 Upr. Nr UAN-VIII-83861/84/85	Rys. nr	3
		Skala	1:100/500
		Podpis	Data
Projektował	mrg inż. ŁUKASZ MIRCZAK upr. nr: SLK/1059/PWOS/05		12.2017r.
Sprawdził	mrg inż. PAWEŁ JANUSZEWSKI upr. nr: SLK/5184/PWOS/13		12.2017r.