



Węzeł w1

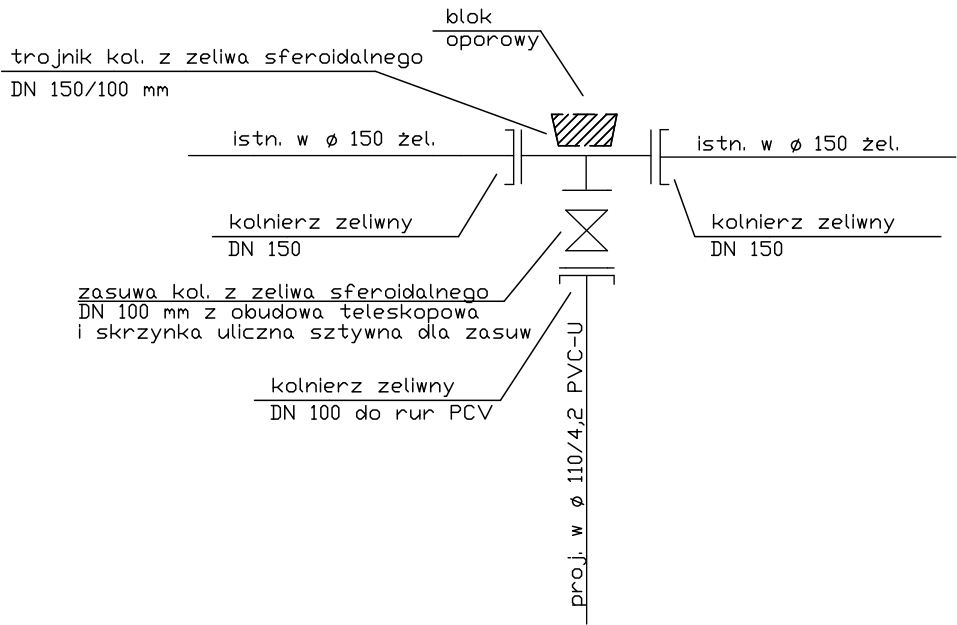

Węzeł w3

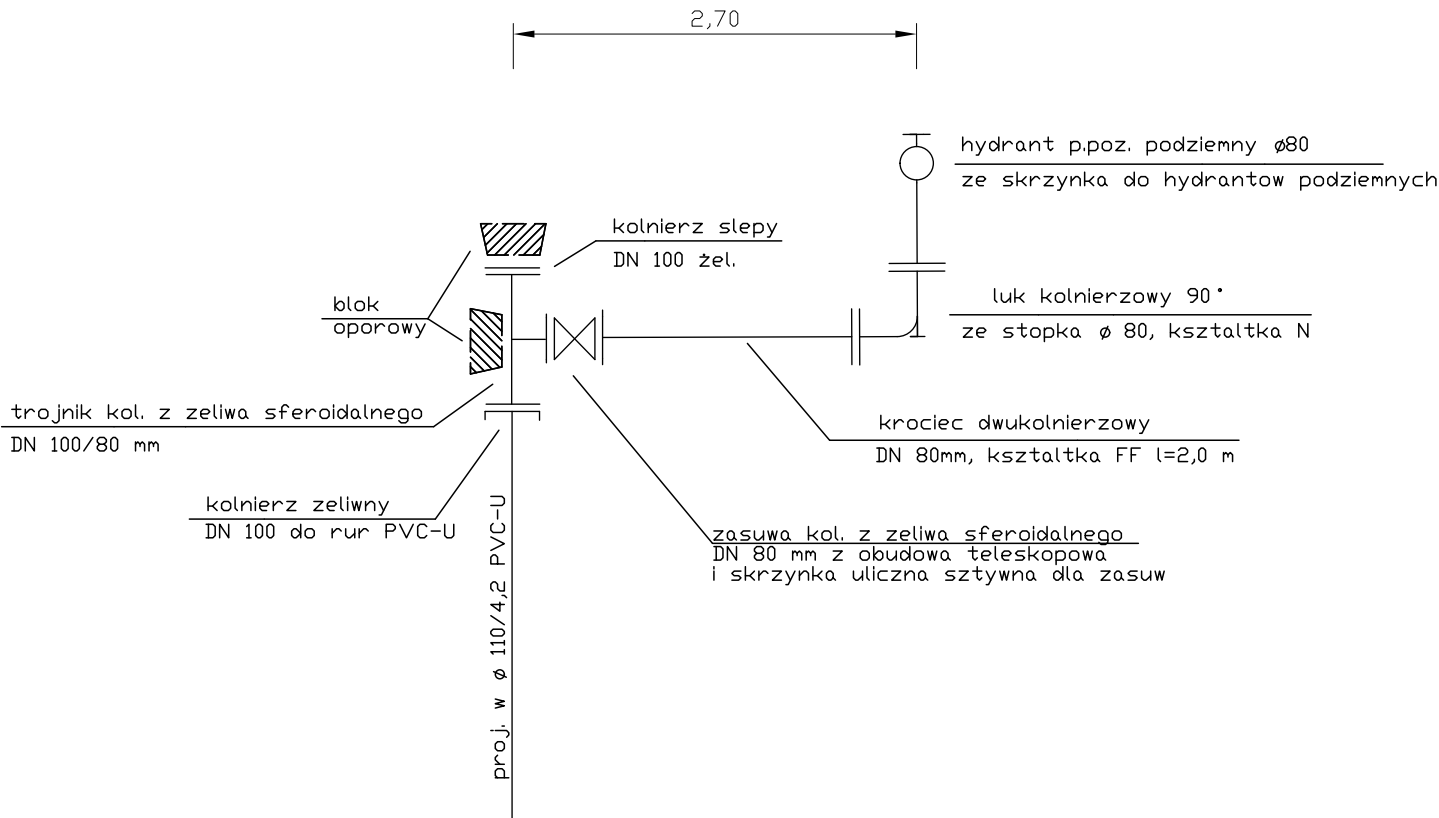

SCHEMAT WĘZŁÓW

Uwaga! do połączeń kolnierzowych
stosować śruby ze stali nierdzewnej.

Uwaga! na wszystkich załamaniach i trójknikach
zastosować bloki oporowe.

BIURO USŁUGOWO–HANDLOWE "WOD–BUD" 42–100 KŁOBUCK UL. PARKOWA 4a TEL.(34)3171848			
Rodzaj dokumentacji	Projekt budowlano–wykonawczy budowy sieci wodociągowej i kanalizacyjnej w miejscowości Woźniki przy ul. Dworcowej (bocznej), dz. nr ewid. 332/14, 324/14, 232/14, 333/14, 320/14, 319/14, 318/14, 322/14.		
Inwestor	Gmina Woźniki ul. Rynek 11, 42–289 Woźniki		
Treść	Węzły montażowe		
Opracował	STANISŁAW SOLUCH Upraw. do projektowania, kierowania i nadzorowania w zakresie robót instalacyjnych i sieci sanit. Upr. Nr Nt–83861/31/78 Upr. Nr UAN–VIII–83861/84/85	Rys. nr	4
		Skala	
		Podpis	Data
Projektował	mrg inż. ŁUKASZ MIRCZAK upr. nr: SLK/1059/PWOS/05		12.2017r.
Sprawdził	mrg inż. PAWEŁ JANUSZEWSKI upr. nr: SLK/5184/PWOS/13		12.2017r.