

INTERPELACJA / ZAPYTANIE RADNEJ/EGO¹

WOŹNIKI. DNIA 15.04.2021r.

IMIE I NAZWISKO RADNEJ/EGO:

MARIUSZ POGODA

data 19.04.2021

L. dz. 3719/2021
podpis

BURMISTRZ MIASTA WOŹNIKI
za pośrednictwem

PRZEWODNICZĄCEJ RADY MIEJSKIEJ
W WOŹNIKACH

TREŚĆ INTERPELACJI/ZAPYTANIA¹ (krótkie przedstawienie stanu faktycznego):

Wnoszę o wykonanie robót budowlanych
pn.: „Zerowanie przydrożnego rowu
wzdłuż ul. Tysiąclecie w Komieńskich
Młynach poprzez budowę kanalizacji
deszczowej”

UZASADNIENIE ISTOTNEGO ZNACZENIA DLA MIESZKAŃCÓW GMINY²:

Wykonanie zerowania umożliwi
przewodowe oznakowanie granic
nieruchomości prywatnych względem
gminnego pasa drogowego.

Podpis Radnej/ego/

Mariusz Pogoda

ZAŁĄCZNIKI:

1. Mapa zagospodarowania z trasą kanalizacji deszczowej

2.

1 - zaznaczyć właściwe
2 - dotyczy interpelacji

MAPA DO CELÓW PROJEKTOWYCH
wyniku digitalizacji i wektoryzacji rastra
skali 1:1000 uzupełniona pomiarem bezpośrednim

ES)
EWID: Kamieńskie Młyny
: Woźniki 240708_5
: Kamienica 0002
8 i 11

DNICZA 6.138.30.11.3
ESIENIA 2000
OKOŚCI KRONSZTADT 86
200.2020
1 : 1000

encyjne nieruchomości wniesiono na podstawie
evidencji gruntów; dane dot. granic nieruchomości
wymagań dokładnościowych określonych w
acych standardach technicznych.


gruntowych nie ustalano.

wyklucza się istnienia w terenie urządzeń
niewykazanych na niniejszej mapie.

pl:
5.2020 r.

LEGENDA:

----- - projektowany kanał
deszczowy z rur
PVC-U kl.S (SN8) SDR 34 LITE,
X - murki doczołowe
przepustów do demontażu
Kanał główny wykonać z rur $\varnothing 400 \times 11,7$
Przykanaliki do studni wpustowych
wykonać z rur $\varnothing 200 \times 5,9$
S(bet.) - projektowana studnia rewizyjna
żelbetowa $\varnothing 1000 \text{ mm}$,
wp - projektowany wpust uliczny,
W1, W2 - studnia żelbetowa $\varnothing 1000 \text{ mm}$

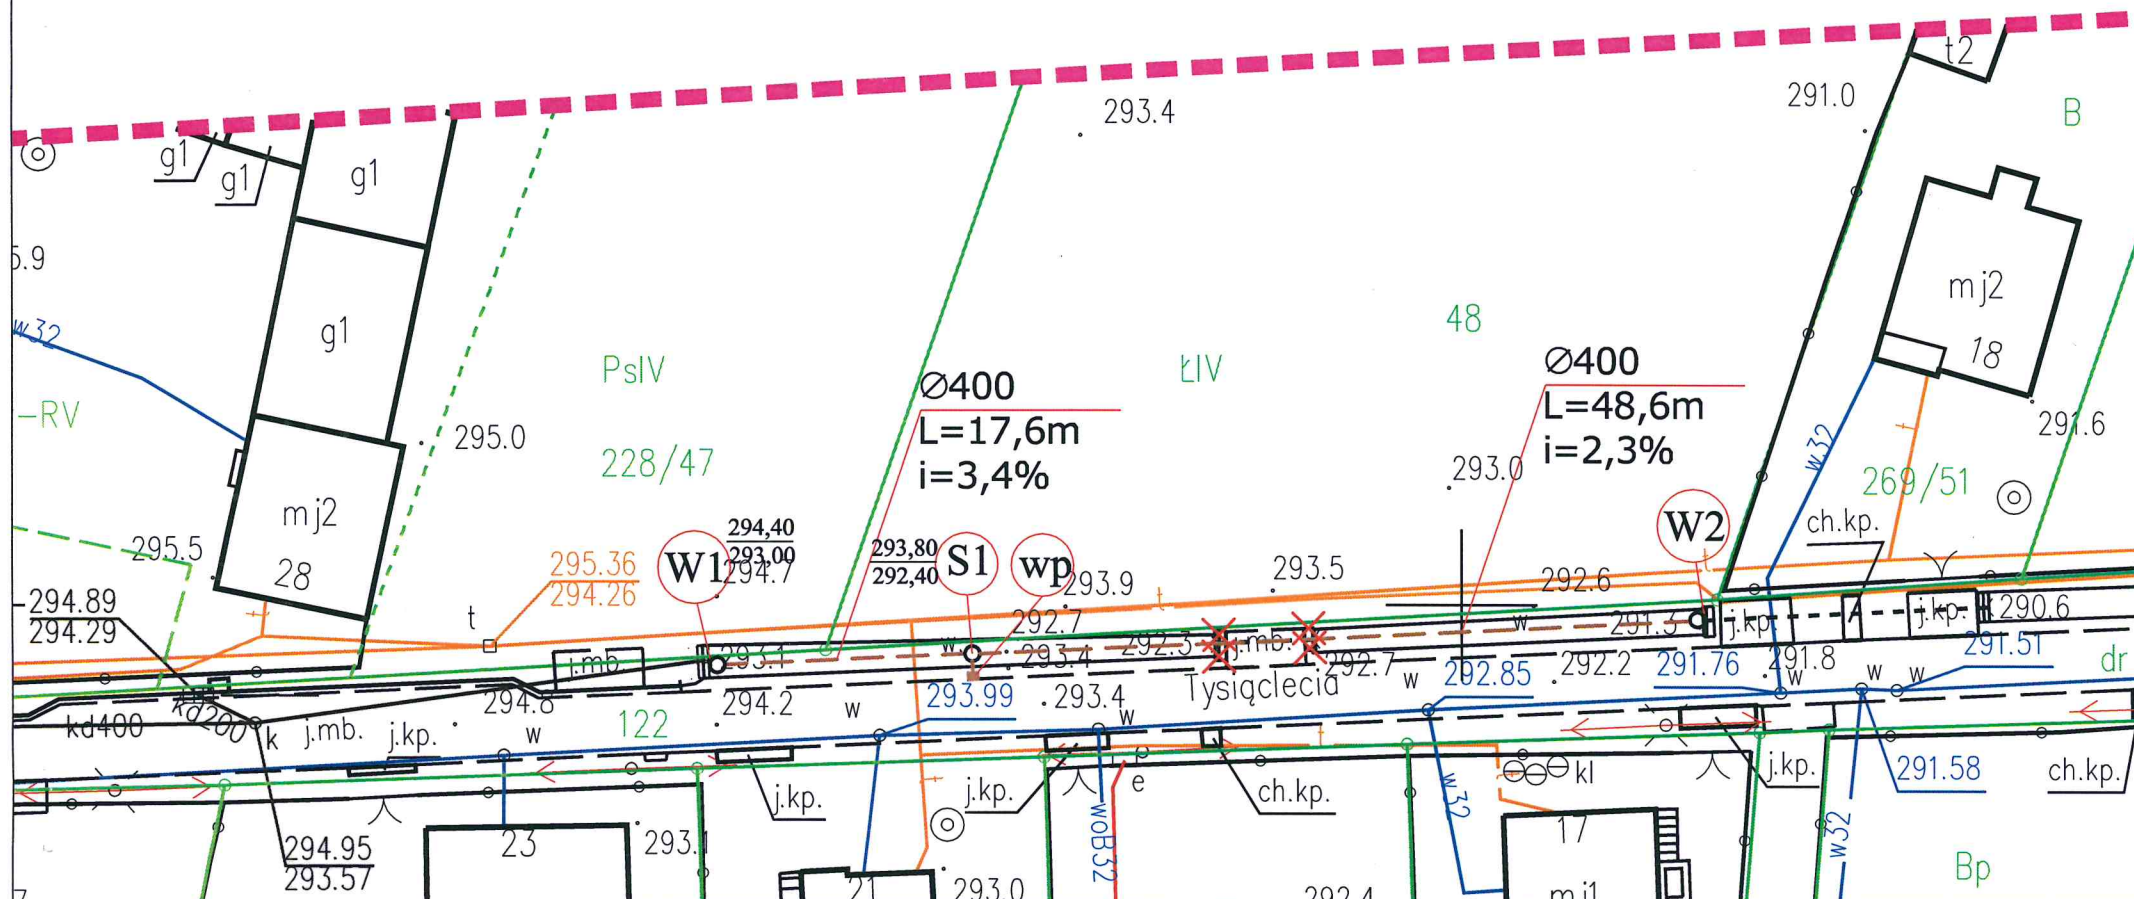

TG PROJEKT TOMASZ GASIAK 42-287 Lubsza, ul.Lompy 25, NIP 575-173-07-24, e - m a i l : tgprojekt@op.pl, tel . 600047882			
TEMAT ZARUROWANIE PRZYDROŻNEGO ROWU WZDŁUŻ UL. TYSIĄCLECIA W KAMIENSKICH MŁYNACH POPRZECZ BUDOWE KANALIZACJI DESZCZOWEJ			
ADRES INWESTYCJI		42-287 Kamieńskie Młyny, ul. Tysiąclecia dz. nr 122	
INWESTOR		GMINA WOŹNIKI ul. Rynek 11 42-289 Woźniki	
TYTUŁ RYSUNKU PROJEKT ZAGOSPODAROWANIA TERENU			
ZESPÓŁ AUTORSKI	IMIĘ I NAZWISKO	NR UPRAWNIEN NR EWIDENCYJNY	PODPIS
PROJEKTOWAŁ	mgr inż. Rafał Golaś	SLK/6594/ PWBS/17	
BRANŻA SANITARNA		SKALA / PODZIAŁKA 1:500	FAZA PB
DATA 2020 LISTOPAD		NR RYS.	2

ZA ZGODNOŚĆ Z ORYGINAŁEM