


PRZYSTĄPIENIE DO OPRACOWANIA ZMIAN FRAGMENTÓW MIEJSCOWEGO
PLANU ZAGOSPODAROWANIA PRZESTRZENNEGO W MIEJSCOWOŚCI.

WOŹNIKI – DYRDY

1 ZAŁĄCZNIK GRAFICZNY DO UCHWAŁY Nr.....*242/XXI/2008*
RADY MIEJSKIEJ W WOŹNIKACH z dnia*20.10.2008*

z dnia 9-11-2004

SKALA PLANU : 1 : 5 000

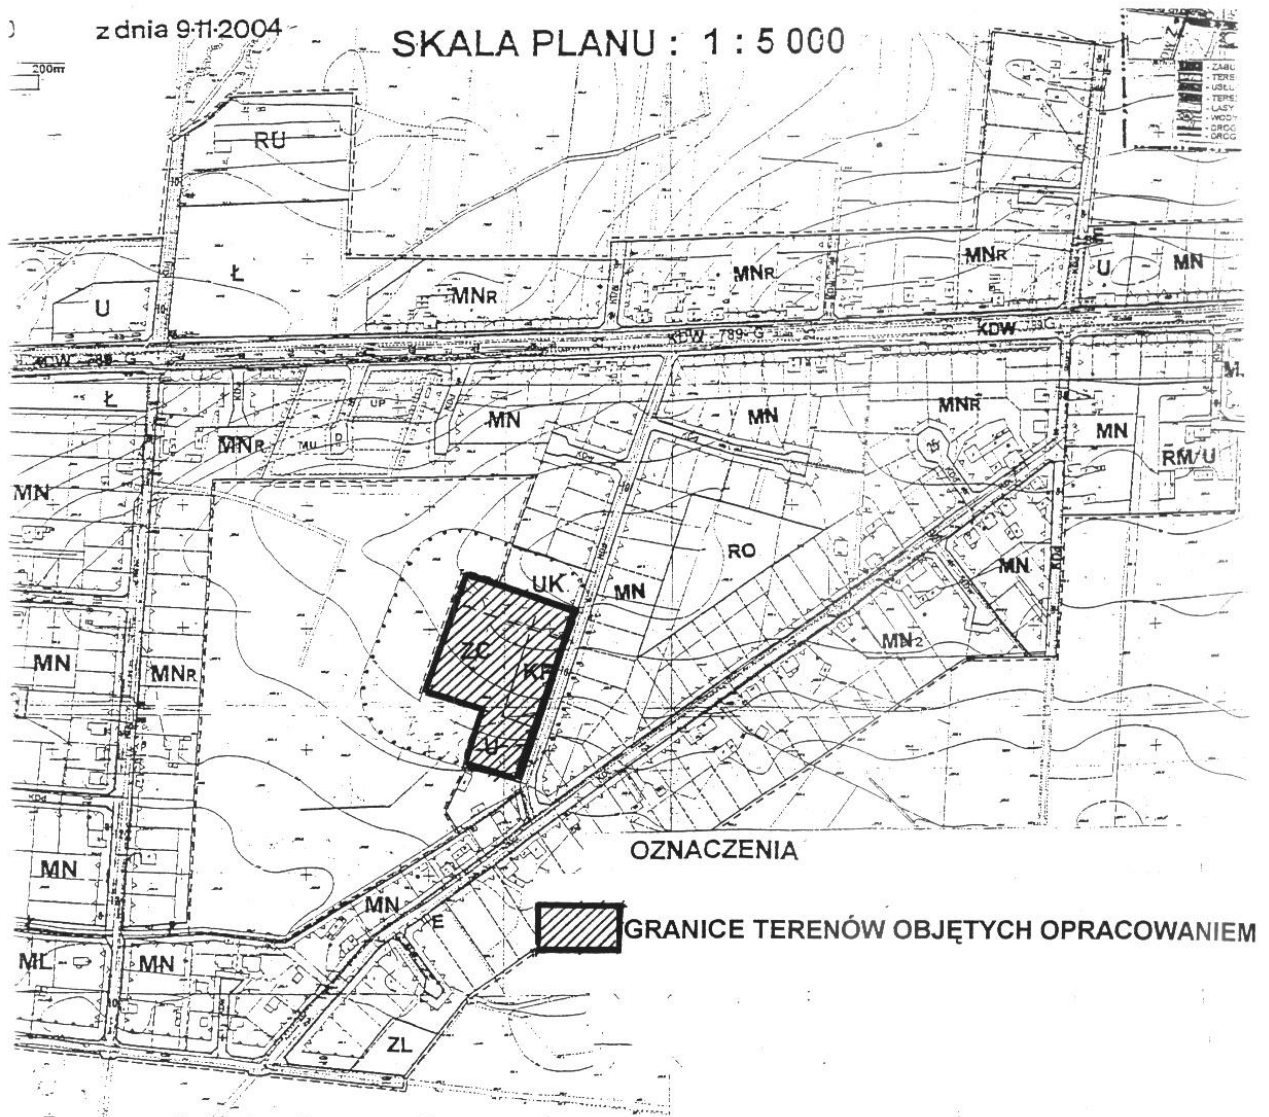

PRZEWODNICZĄCY
RADY MIEJSKIEJ

Stefan Długaj


PRZYSTĄPIENIE DO OPRACOWANIA ZMIAN FRAGMENTÓW MIEJSCOWEGO
PLANU ZAGOSPODAROWANIA PRZESTRZENNEGO W MIEJSCOWOŚCI

WOŹNIKI – DYRDY

2 ZAŁĄCZNIK GRAFICZNY DO UCHWAŁY Nr. 242/XXII/2008
RADY MIEJSKIEJ W WOŹNIKACH z dnia 20.10.2008

SKALA 1: 000


0 50m 100m 150m 200m

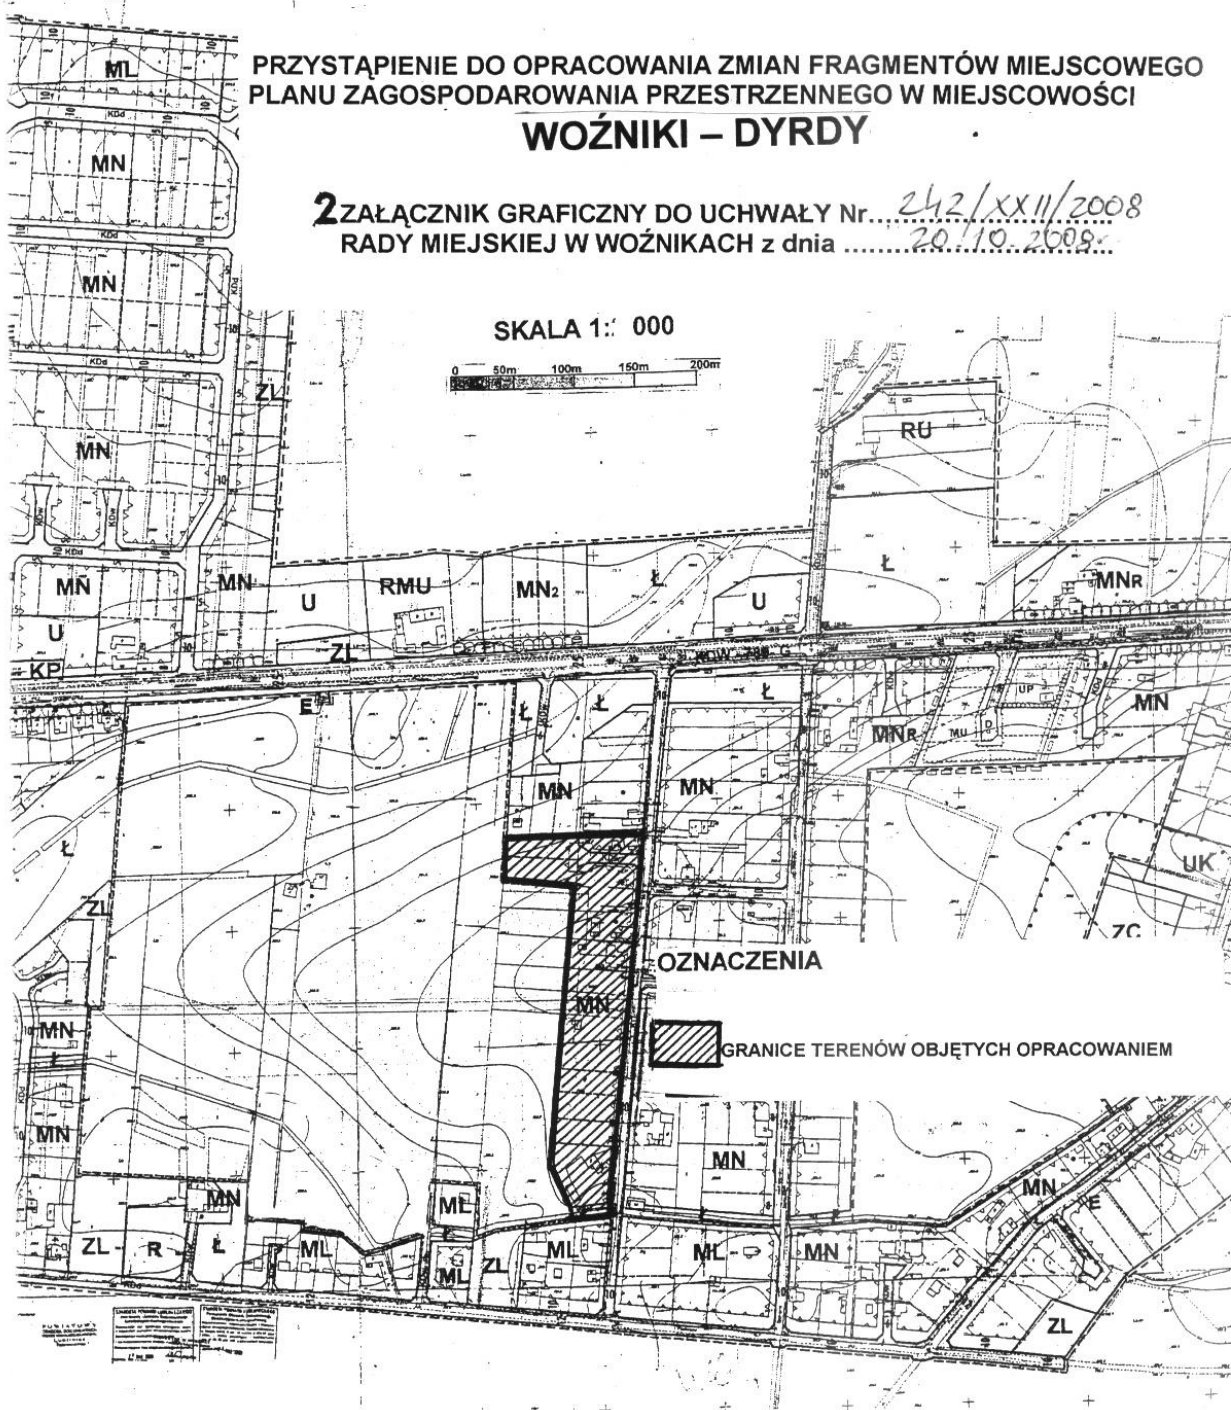

PRZEWODNICZĄCY
RADY MIEJSKIEJ
Stefan Długaj

PRZYSTĄPIENIE DO OPRACOWANIA ZMIAN FRAGMENTÓW MIEJSCOWEGO
PLANU ZAGOSPODAROWANIA PRZESTRZENNEGO W MIEJSCOWOŚCI
WOŹNIKI – DYRDY

3 ZAŁĄCZNIK GRAFICZNY DO UCHWAŁY Nr. *242/xxII/2008*
RADY MIEJSKIEJ W WOŹNIKACH z dnia *20.10.2008.*

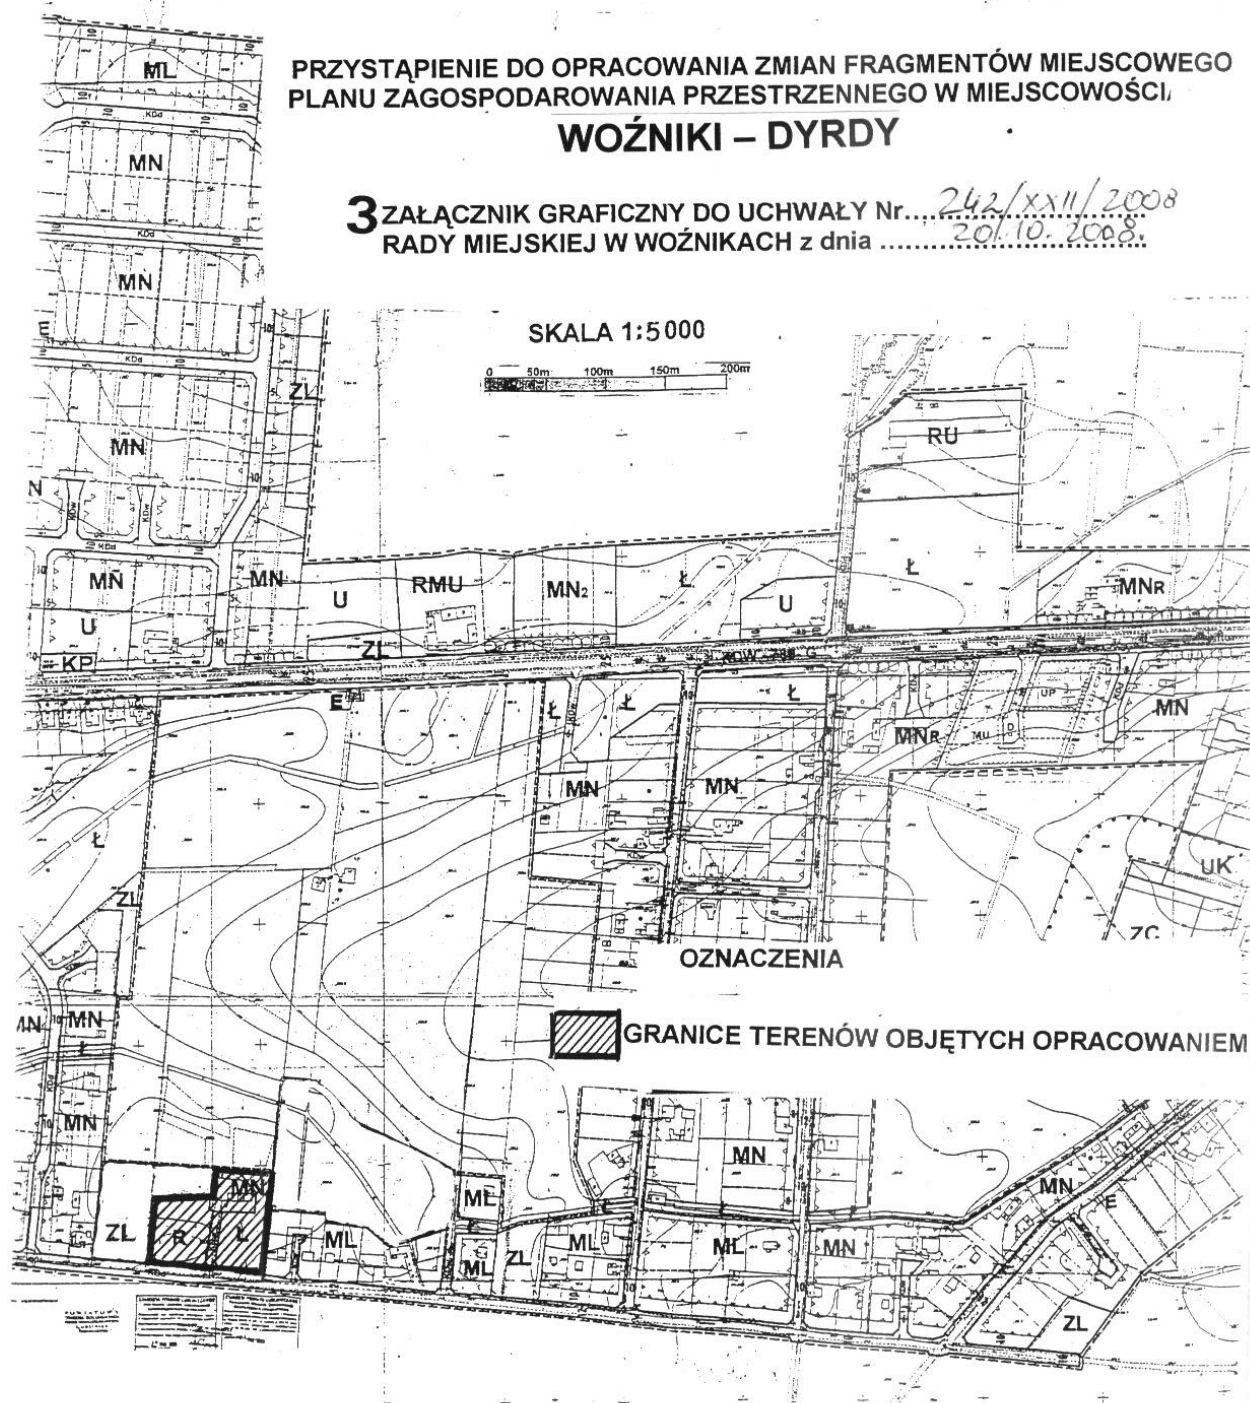

PRZEWODNICZĄCY
RADY MIEJSKIEJ
Stefan Długaj

PRZYSTAPIENIE DO OPRACOWANIA ZMIAN FRAGMENTÓW MIEJSCOWEGO
PLANU ZAGOSPODAROWANIA PRZESTRZENNEGO W MIEJSCOWOŚCIACH :
PIASEK


4 ZAŁĄCZNIK GRAFICZNY DO UCHWAŁY Nr... 242/XXII/2008
RADY MIEJSKIEJ W WOŹNIKACH z dnia 20.10.2008r.



PRZYSTĄPIENIE DO OPRACOWANIA ZMIAN FRAGMENTÓW MIEJSCOWEGO
PLANU ZAGOSPODAROWANIA PRZESTRZENNEGO W MIEJSCOWOŚCI

WOŹNIKI

5 ZAŁĄCZNIK GRAFICZNY DO UCHWAŁY Nr. *242/XXII/2008*
RADY MIEJSKIEJ W WOŹNIKACH z dnia *20.10.2008r.*

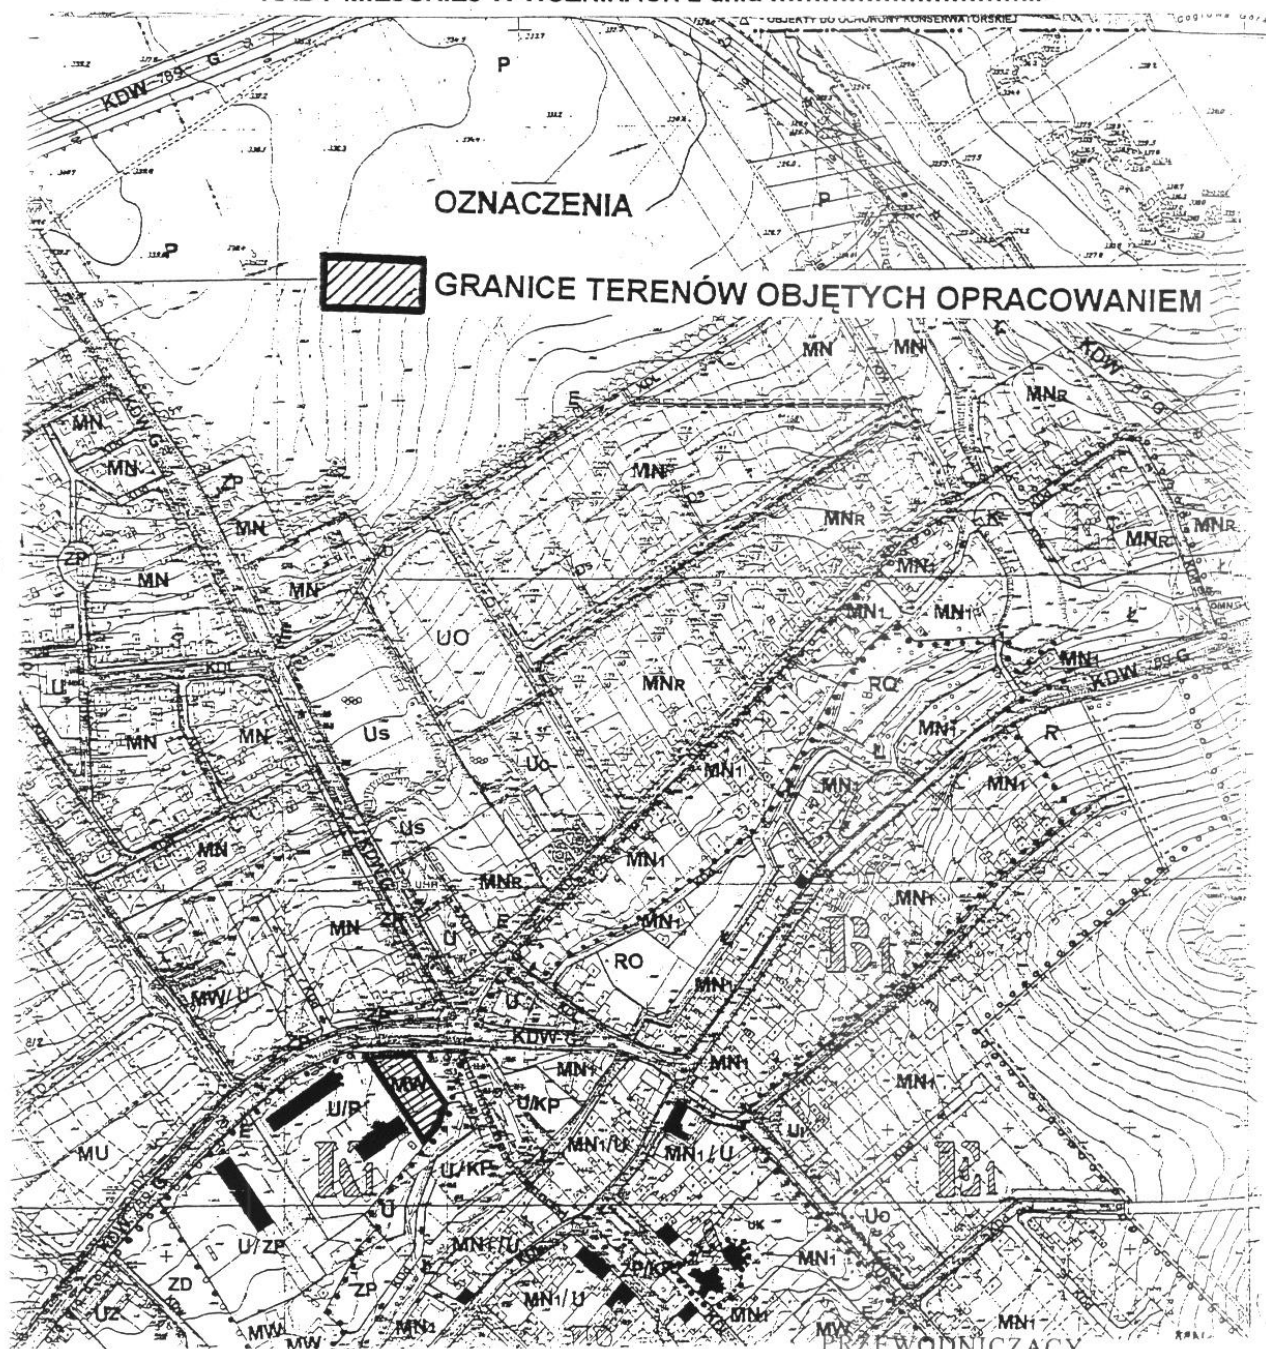

PRZEWODNICZĄCY
RADY MIEJSKIEJ

Stefan Długaj